

sitzgelegenheiten



Pflanzplan



Sitzszenen Eingangsbereich



Befestigung Eingangsbereich

spielgeräte



4er Hochwippe



Kamelritt



Stehwippe



großes Trampolin, Länge 6 m




Supernova



Balancier- und Kletteranlage "Kleine Wiese"



Spielanlage Zwietscherland

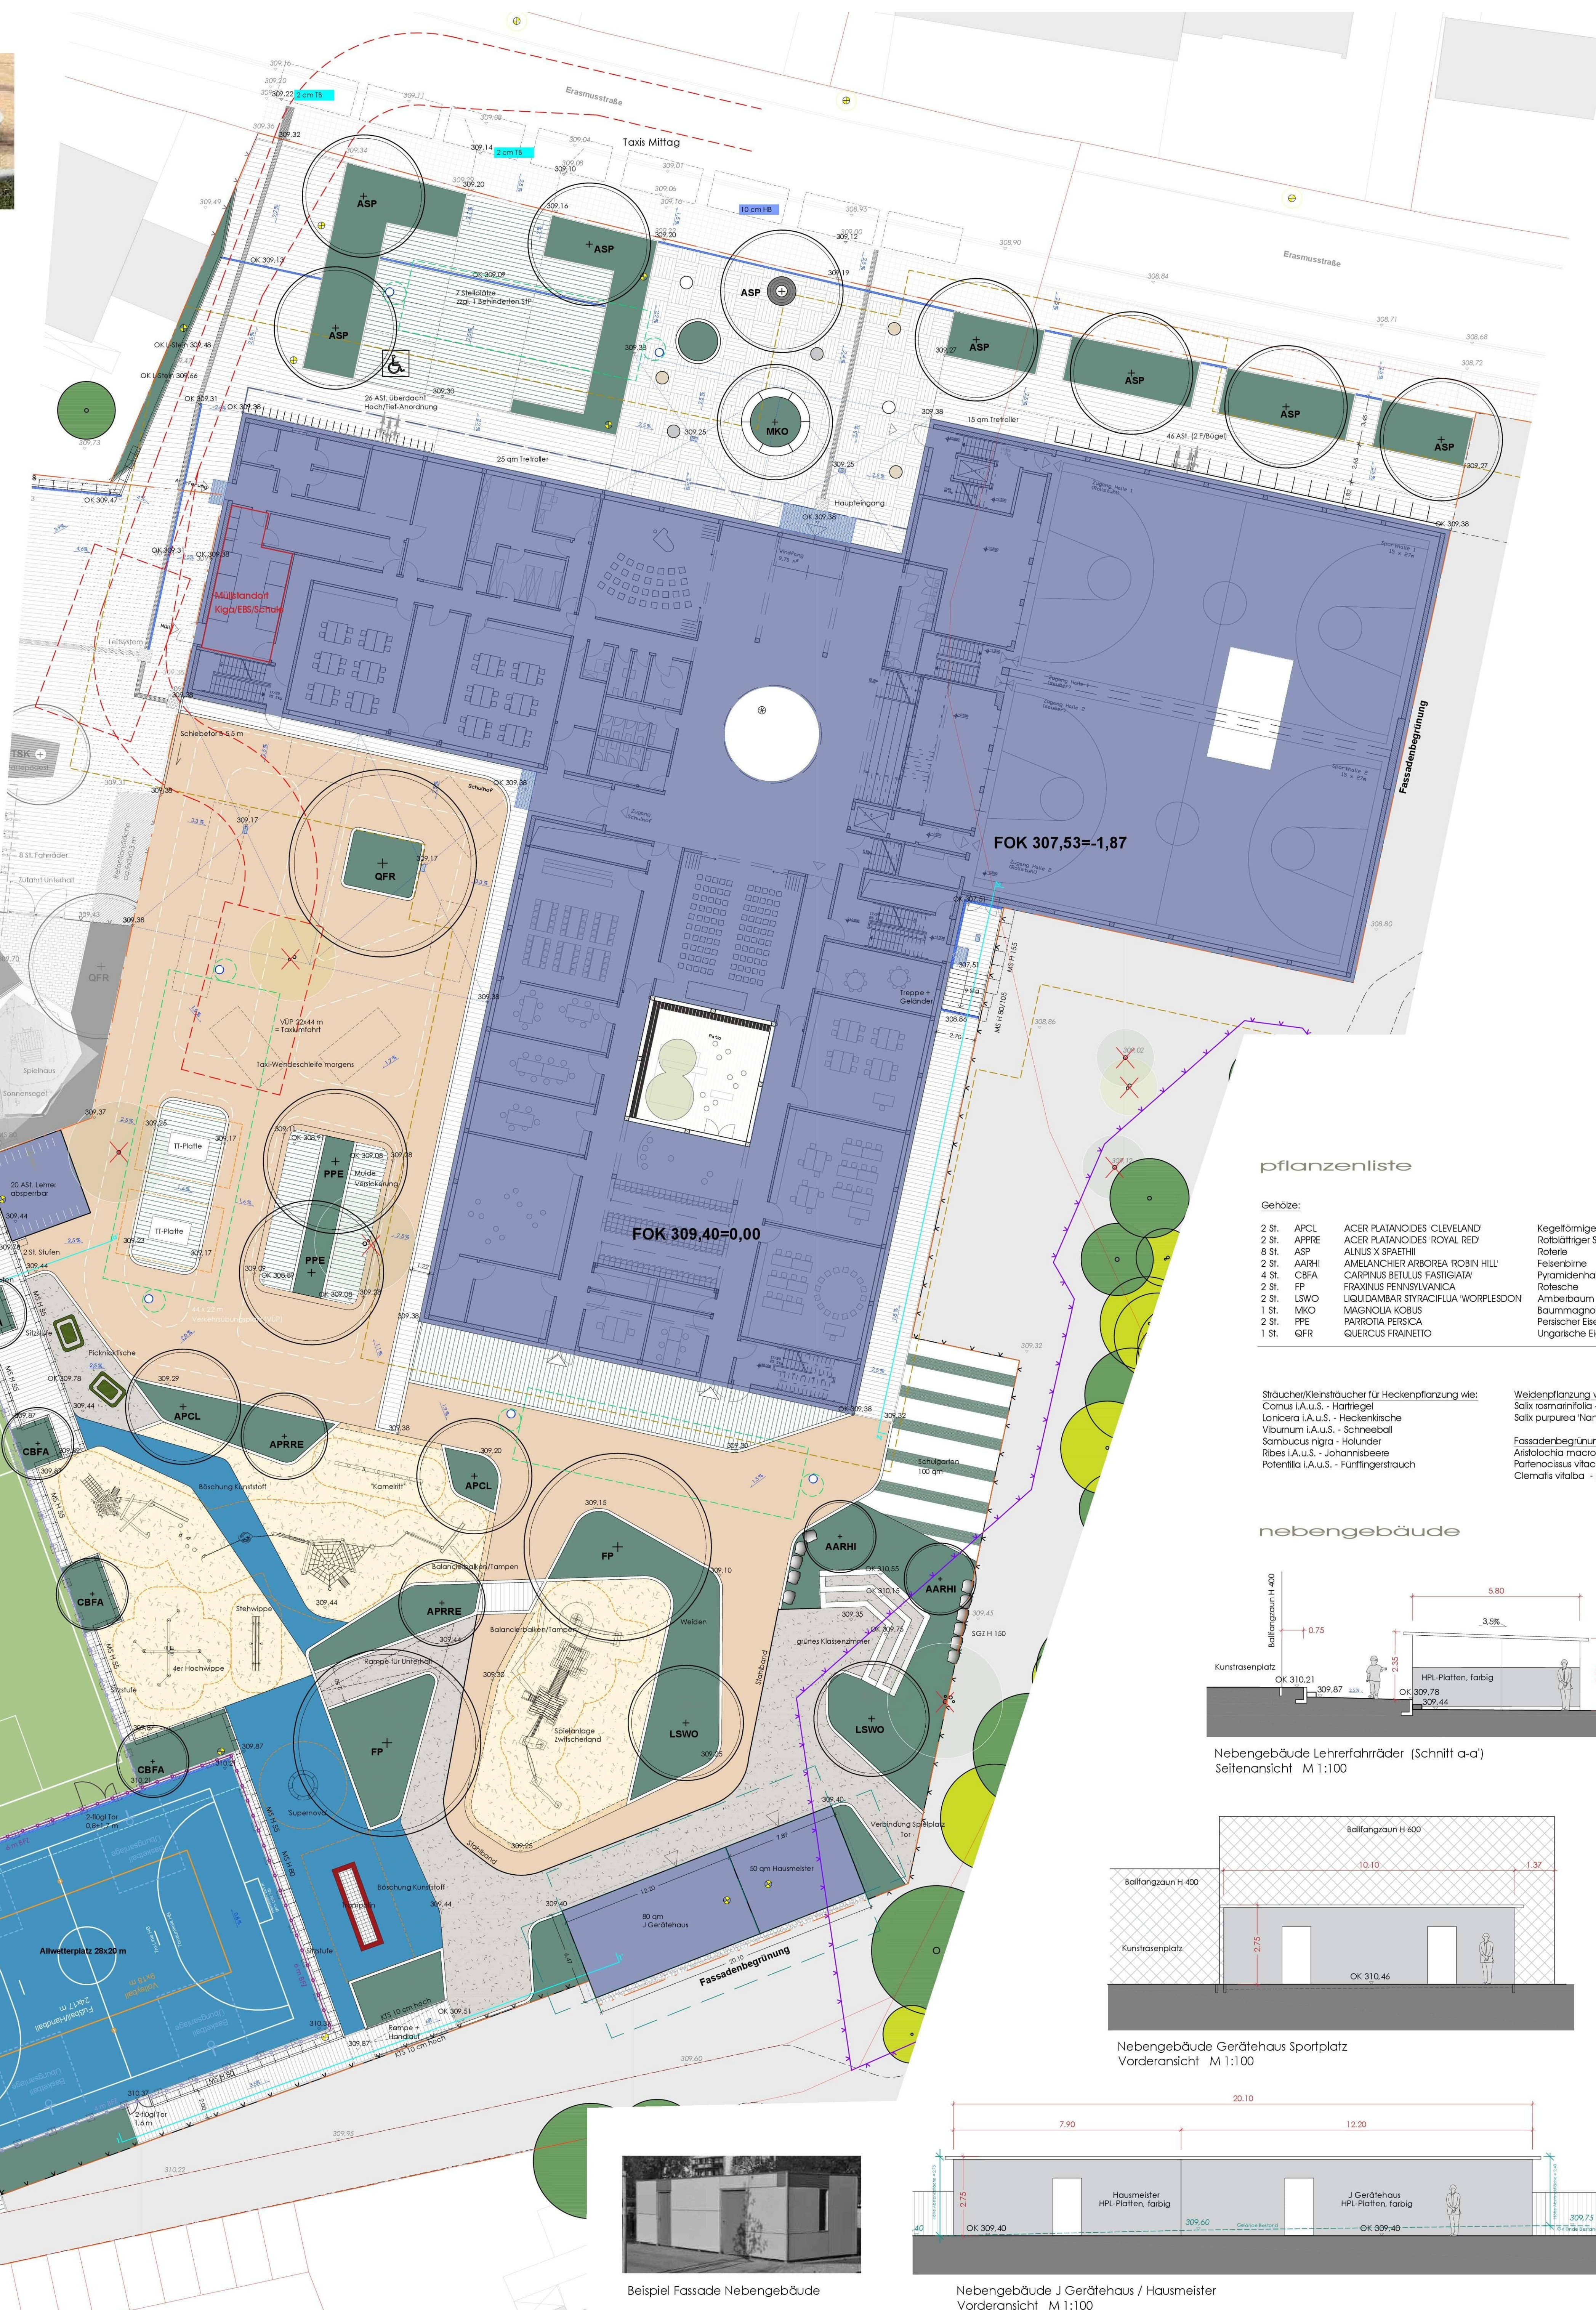

Pflanzen

- Baum pflanzung Neu
- Baum Bestand (unter BaumSCHVO, siehe Baumbestandsplan)
- Baum Bestand (nicht unter BaumSCHVO, siehe Baumbestandsplan)
- Baum zu fällen (siehe Baumbestandsplan)

Beläge

- Pflanzflächen
- Hackschnitzel, 40 cm
- wassergebundene Decke
- Kiestraße
- Asphalt
- Kunststoffbelag, wasserdurchlässig
- Befonpflaster
- Befonplattenbelag Eingangsbereich
- Pflaster mit Splitt/Rasendraufwege

Einrichtungen

- Stahlband
- Einzeiler
- Betonkanalstein
- Mauerschleiben
- Juraquader

Entwässerung


- Entwässerungsrinne
- Hofeinfahrt
- Fassadenrost
- Rigole

Ausstattung

- Balkongang H 6 m
- Balkongang H 4 m
- Stabgitterzaun

Sonstiges

- Höhe geplant
- Höhe Bestand
- Feuerwehraufahrt
- Grundstücksgrenze
- Bereichsgrenze neu
- Abstandsflächen Hochbau
- Sicherheitsbereich Spielgeräte
- Baugrube
- Baumstützbaum
- Wurzelsperre

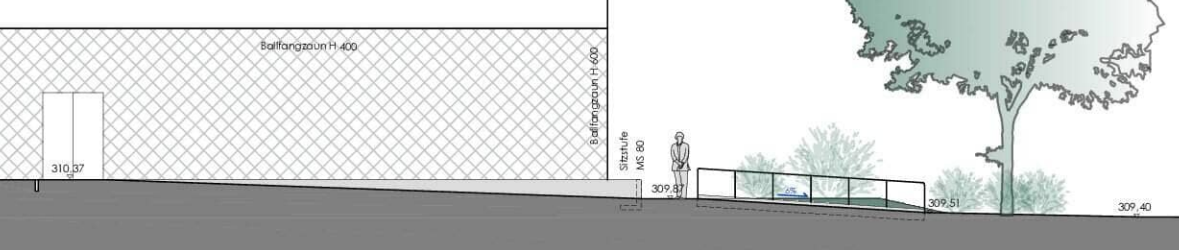

schnitt 1-1'



schnitt 2-2'

nachweis flächenbedarf

SCHULE: 5 Klassen à 4 Jahrgänge = 20 Kl. = 500 Schüler HÖR: 12 Gruppen	300 Kombiplätze à 10 qm = 3.000 qm Pausenhof	lt: 4.035 qm	(ohne Nebengebäude, erfährt, Abwehrplatz)
Multipark: Lager Außenplätze: 80 qm Hausmeister Außenlager: 50 qm Sport Platzplatzraum: 40 qm (35 und 10 Kombi) Außenlager: 25 qm		lt: 80 qm lt: 50 qm lt: 40 qm lt: 25 qm	
Schulgarten:	100 qm	lt: 100 qm	

Stellplätze PKW

SOLL (gemäß Stellplatznachweis):	
- Schule = 15 St. (inkl. 1 Behindertengleichheit)	
- Hof = 0 St. (Doppelung der Grundschulstellplätze)	
- Vereinspark = 0 St. (Doppelung der Grundschulstellplätze)	
SOLL Gesamt:	15 St.

IST Gesamt: 6 St. davon 1 St. behindertengerecht
7 St. Stellplätze werden abgebaut oder in TG Wohnbau nachgewiesen!

Fahrräder

SOLL (gemäß Stellplatznachweis):	
- Schule = 80 St. (davon 50% überdacht)	
- Schule = 40 St. Fläche für Treibler	
- Hof = 12 St.	
- Vereinspark = 0 St. (Doppelung der Grundschulstellplätze)	
SOLL Gesamt: 92 St. + 40 qm	

IST Gesamt: 92 St. + 40 qm
davon 20 St. überdacht und abgebaut für Lehrer, 26 St. überdacht, 46 St. nicht überdacht
Nachweis: erfährt
Treibler: 40 qm
Nachweis: erfährt

folgende Planungen wurden nachrichtlich übernommen:

Entwässerungsplan (Lage Rigole) | B. Hubert & Partner
Feuerwehraufahrt | Brandschutzplan

unterschrift bauherr

BAUHERR:

Stadt Nürnberg vertreten durch:
WBK KOMMUNAL GmbH
Beuthener Straße 41
90471 Nürnberg

Übersichtsplan M 1:2000



BAUHERR Stadt Nürnberg vertreten durch WBK KOMMUNAL GmbH Beuthener Straße 41 90471 Nürnberg	BELEGE NR.: ARBEITSTITEL: Genehmigungsplanung ARBEITSFACH: Außenanlagen DATUM: 14.12.2021	NAME: ENTW: 14.12.2021 um GEZ: 14.12.2021 um SEPR: 14.12.2021 um
BAUWISSEN Neubau Kombieinrichtung Grundschule mit Turnhalle & Hort Bauort: Erasmusstraße 11, 90431 Nürnberg Schweinfurt	MASSSTAB: 1:200/ 100 Plan Nr.: 4.0	Entwurf/Verfasser: Landschaftsarchitekt Prof. Dr. Ing. Ulf Hoffmann Prof. Dr. Ing. Ulf Hoffmann Prof. Dr. Ing. Ulf Hoffmann Prof. Dr. Ing. Ulf Hoffmann

Freiflächengestaltungsplan

