


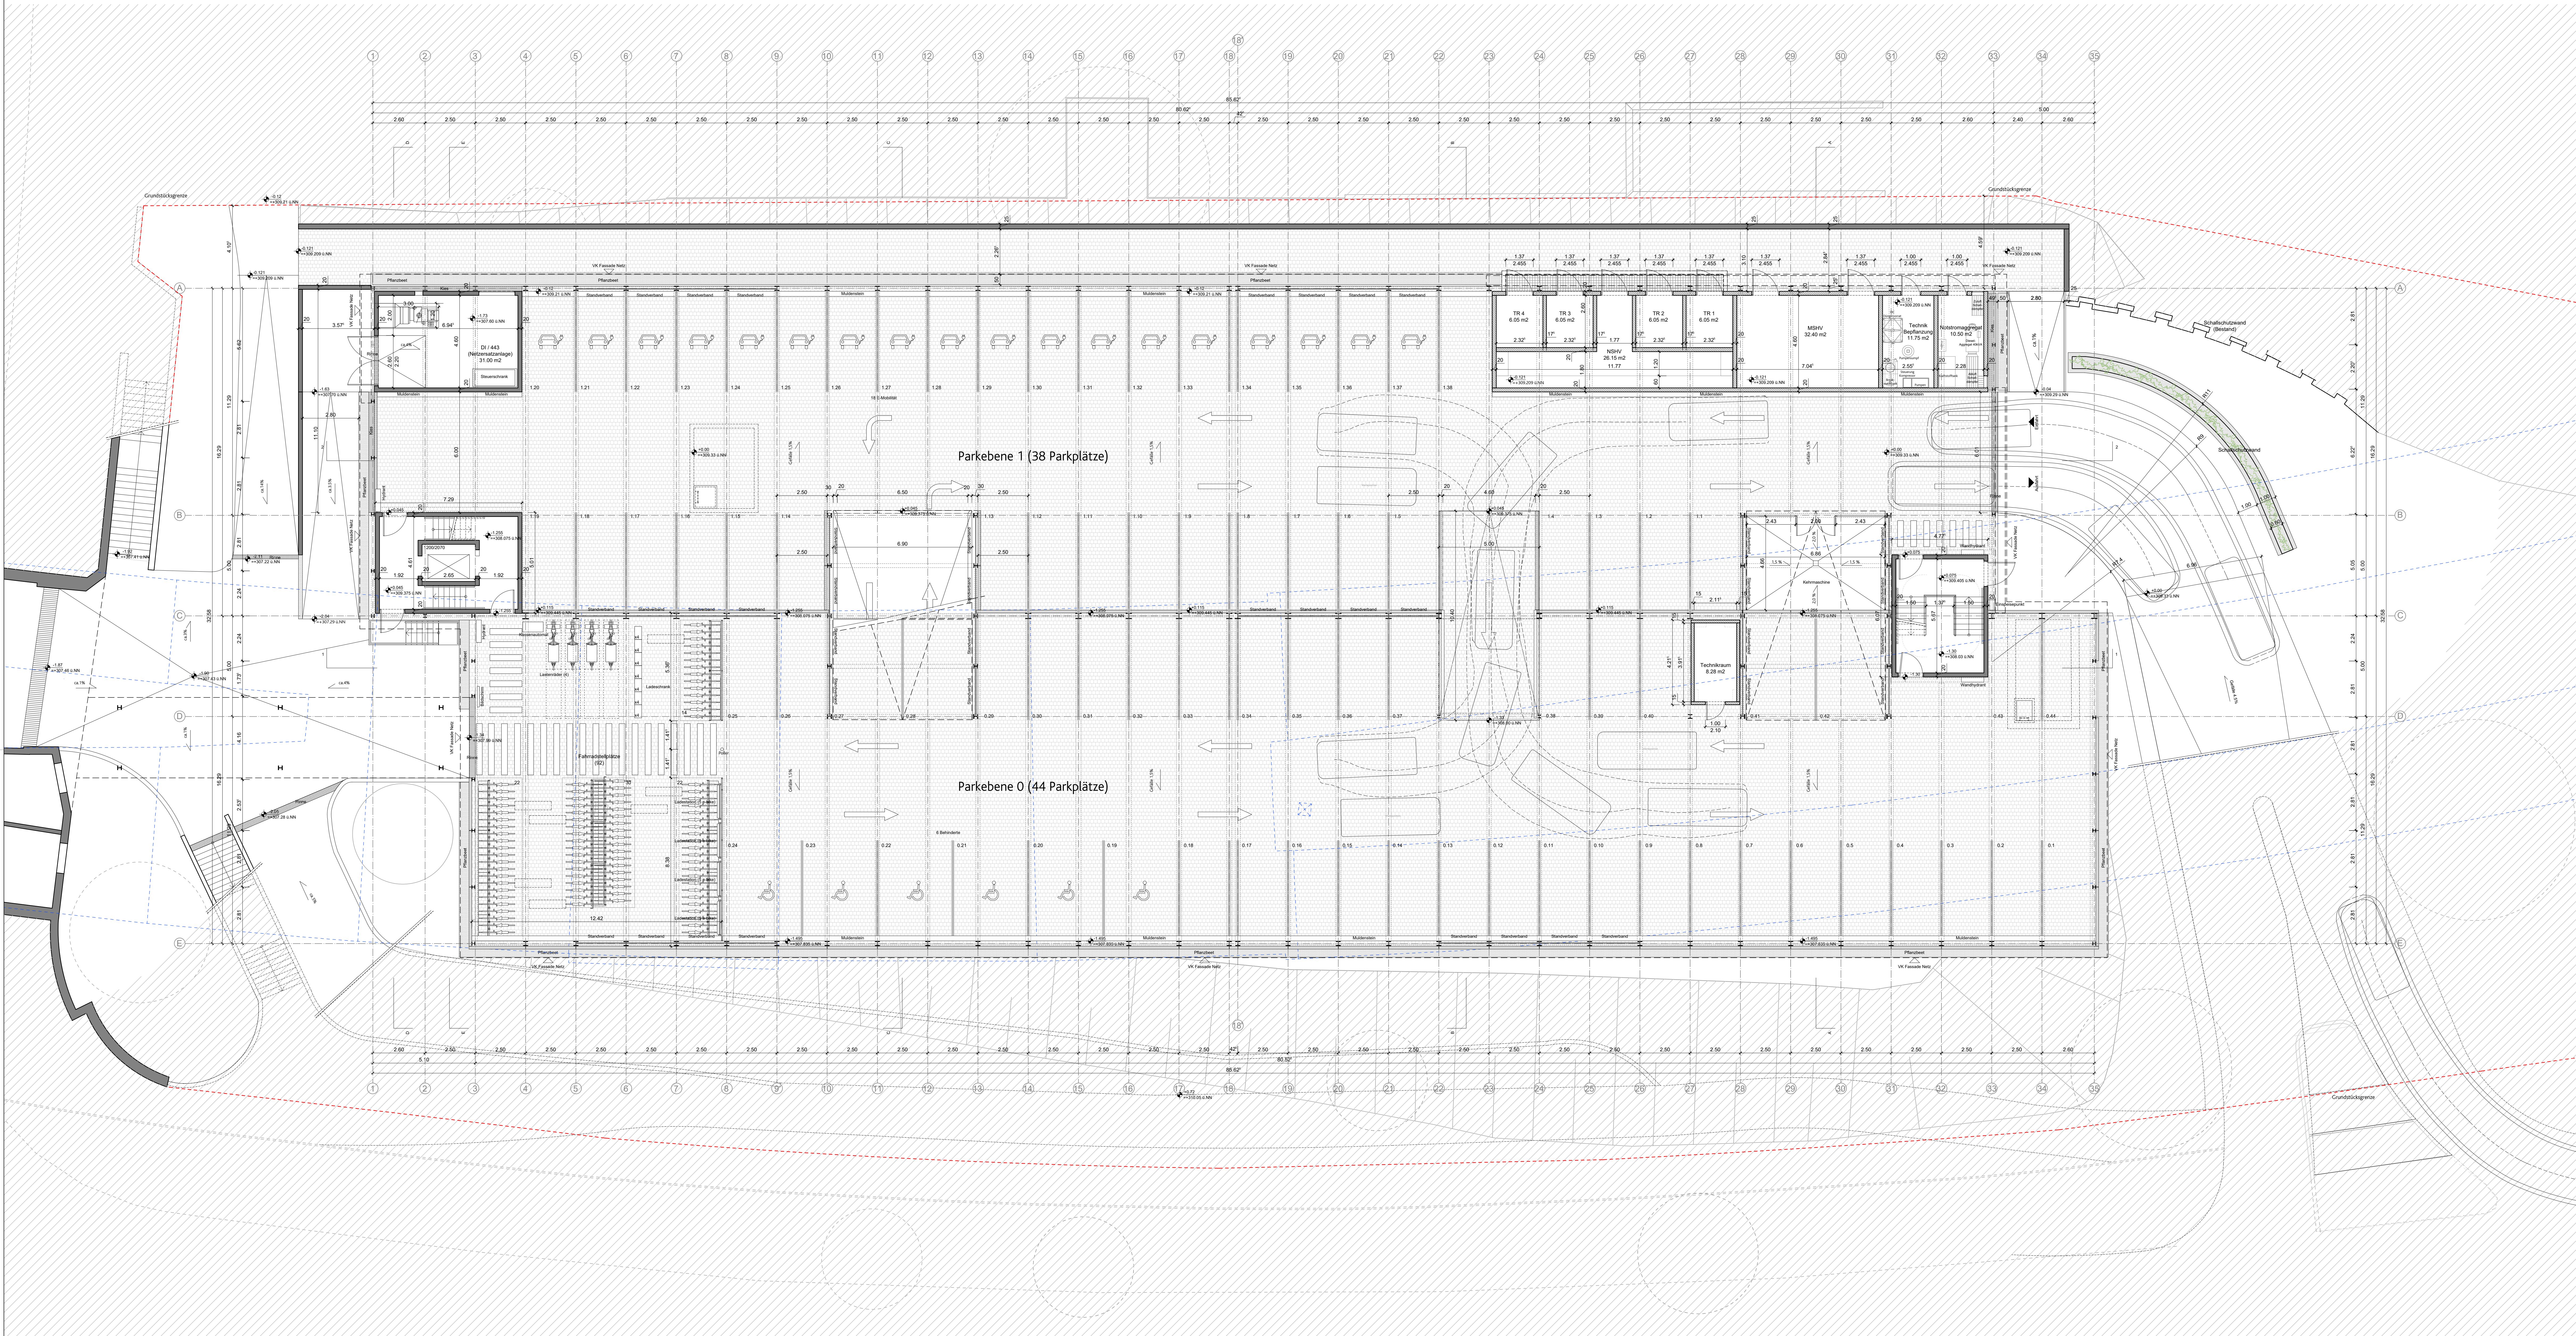

605 Stellplätze, davon:
- 50 Stellplätze E-Mobilität
- 12 Stellplätze barrierefrei inklusiv

Parkhaus Röthenbach BW 259.2 206.002.00

Index	Datum	Erläuterung	gkz.
U-Bahn Nürnberg			
Plan Nr:	U2 BW 259.2 206.002.00		
Bereich:	Parkhaus Röthenbach		
Planart:	Grundriss		
Ebene/ Schnitt:	Ebene 0 / 1		
Alle Maße sind vor Ort zu prüfen! Höhenangaben beziehen sich auf ±0.00 = 309.33 m ü NN			
Planerstellungsdatum:	22.02.2022	Maßstab:	1:100
Datum, Unterschrift Planer		Vorname Planersteller	Unterschrift Bauteil
