




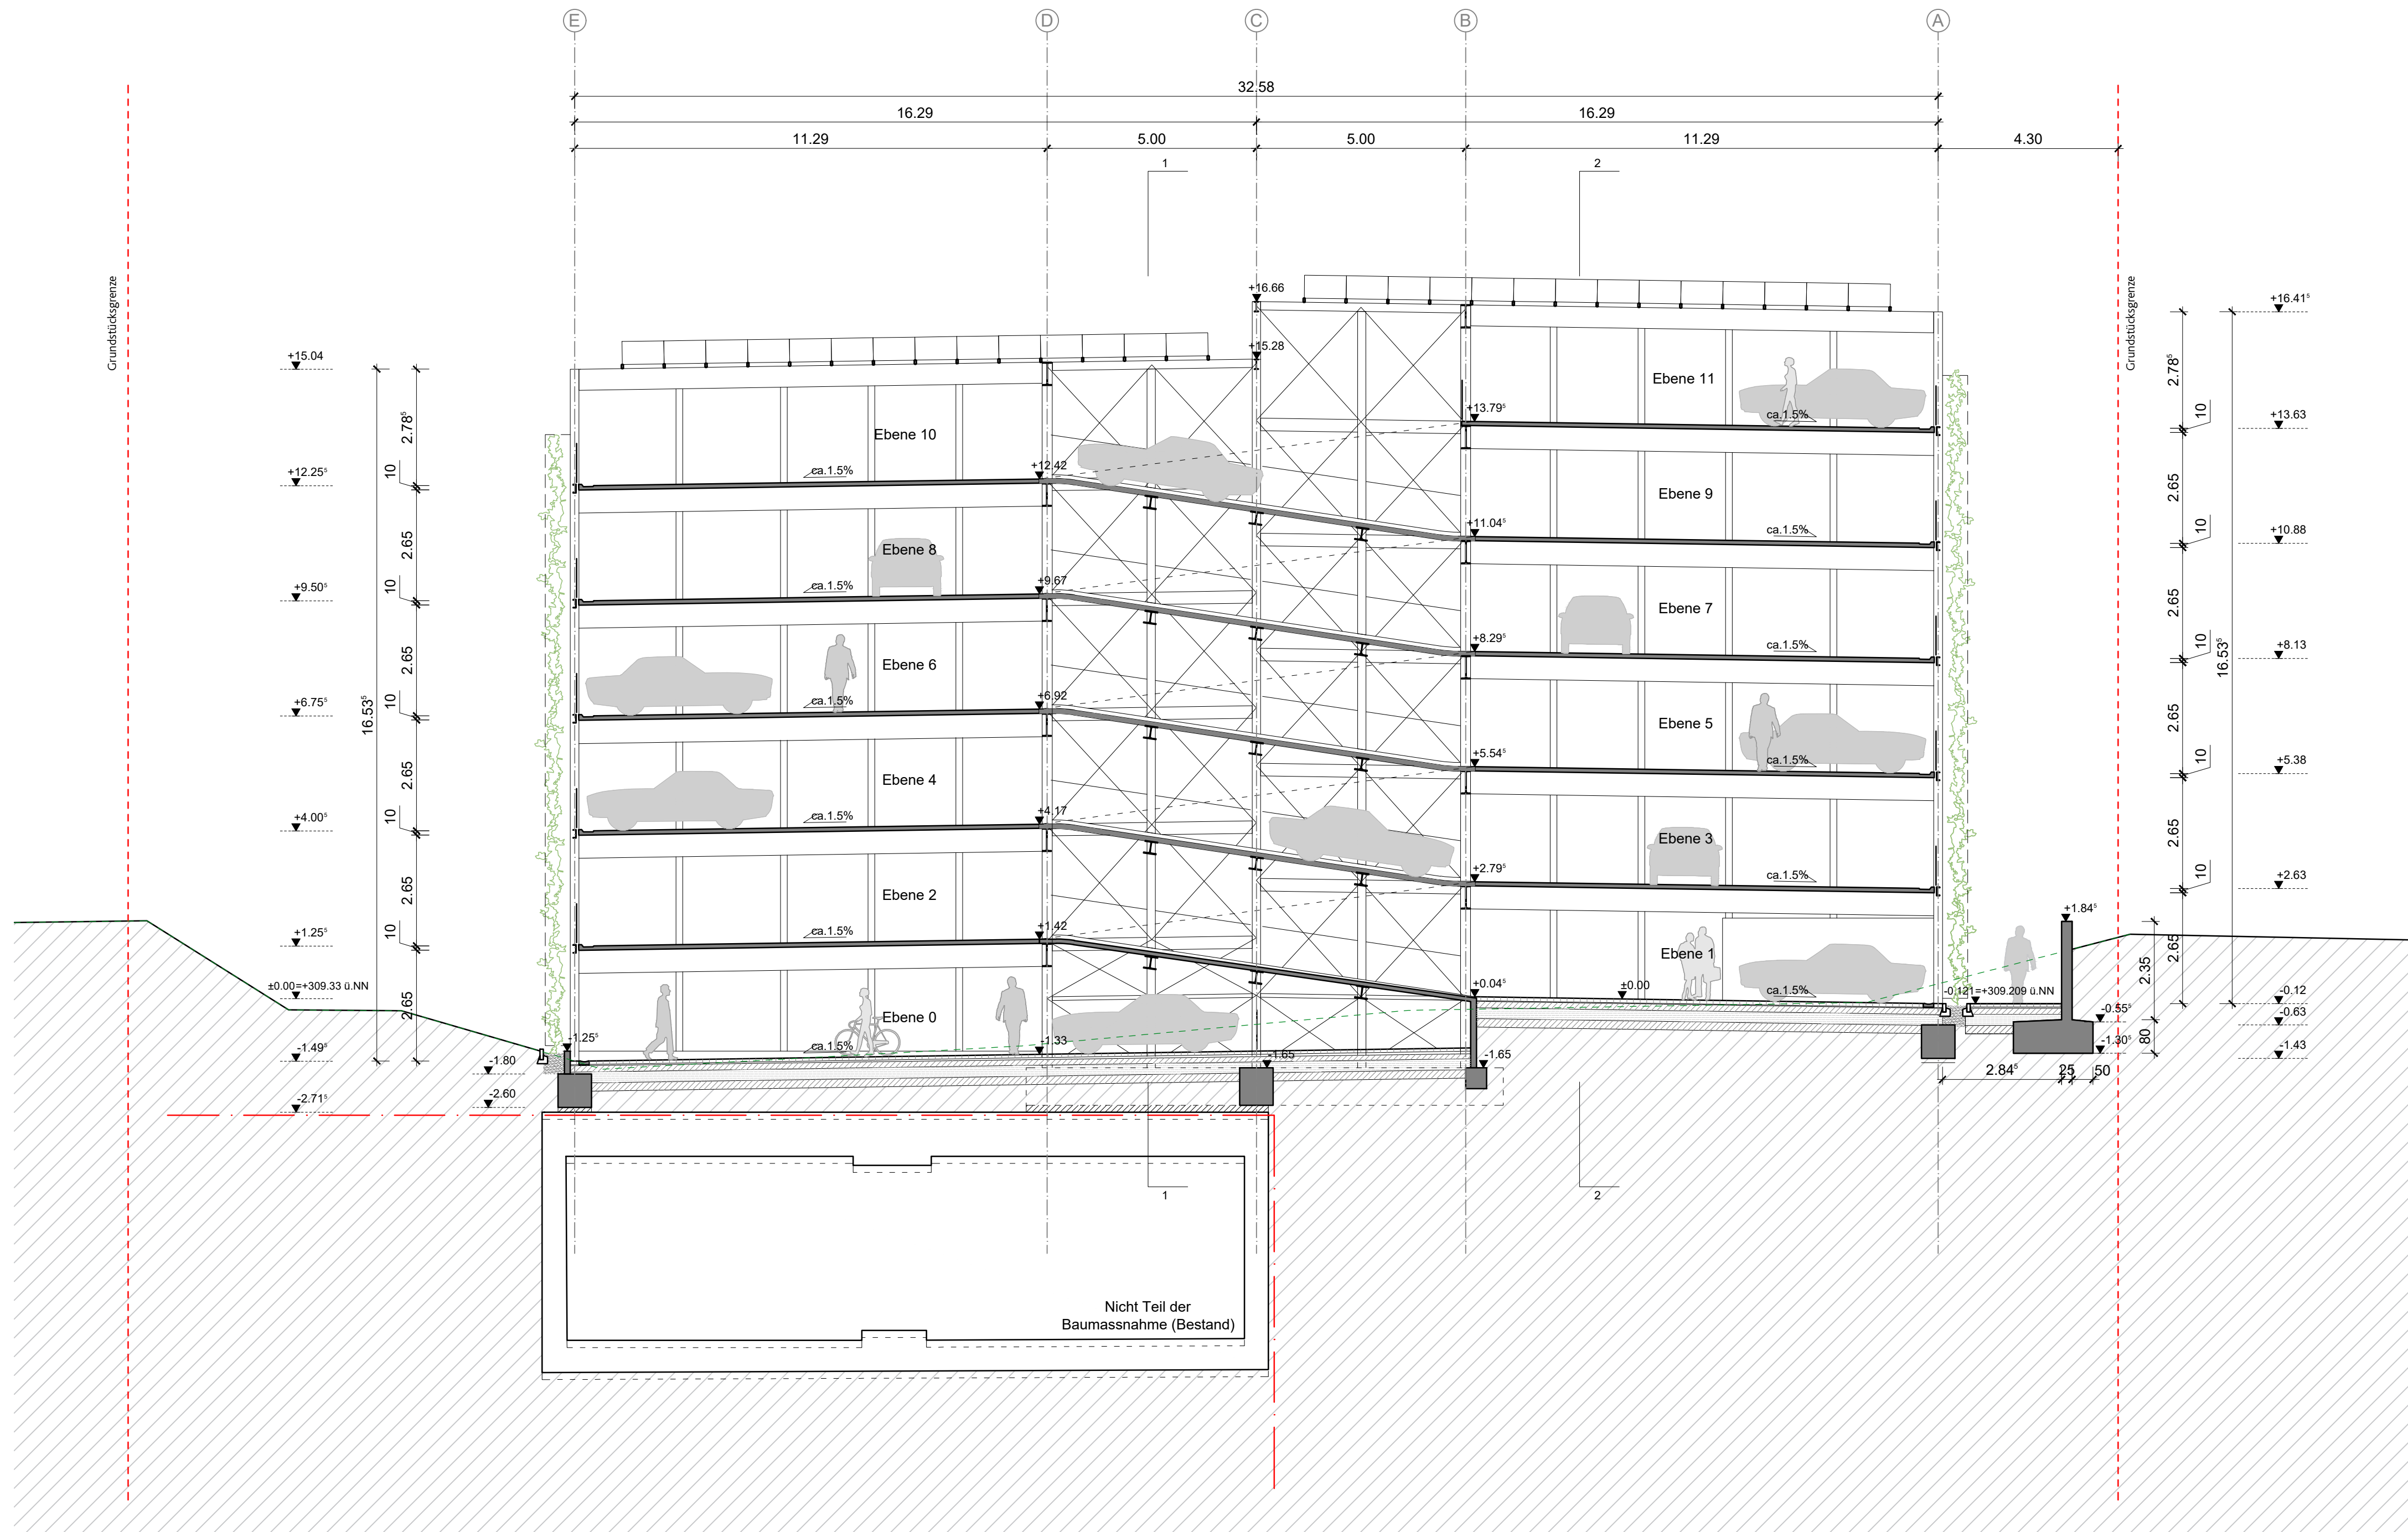

Schnitt C-C

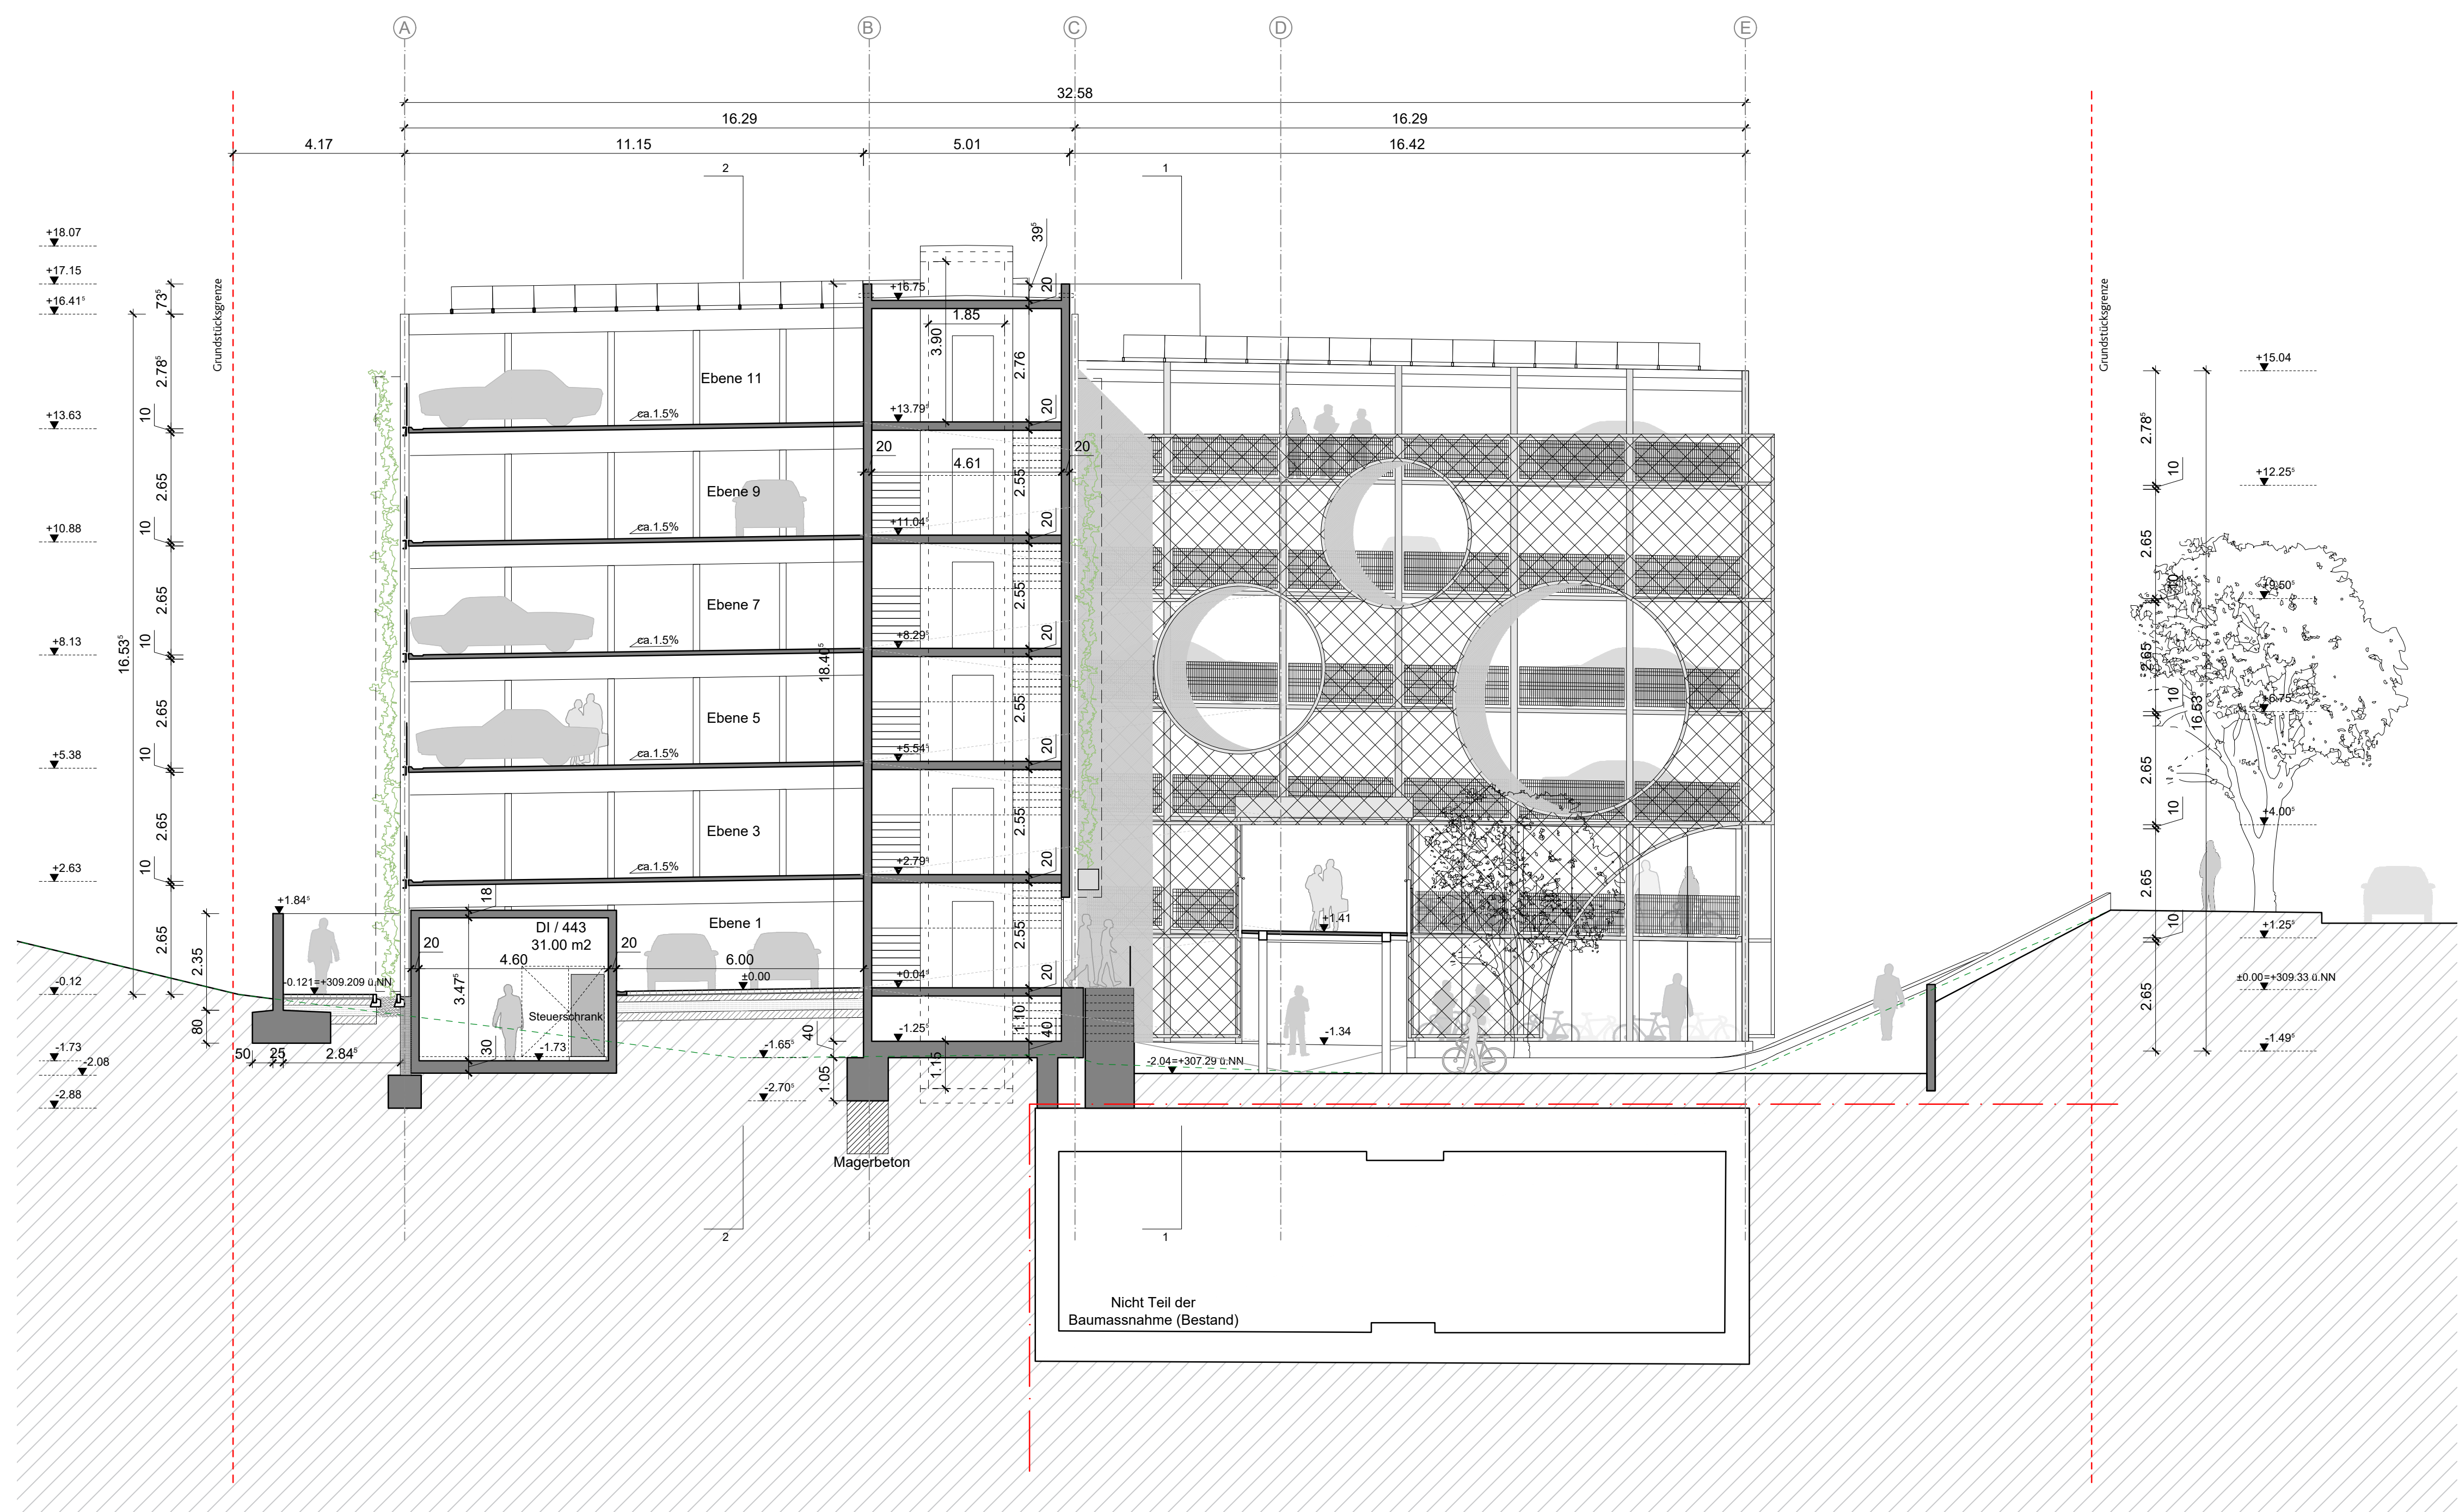

Schnitt D-D

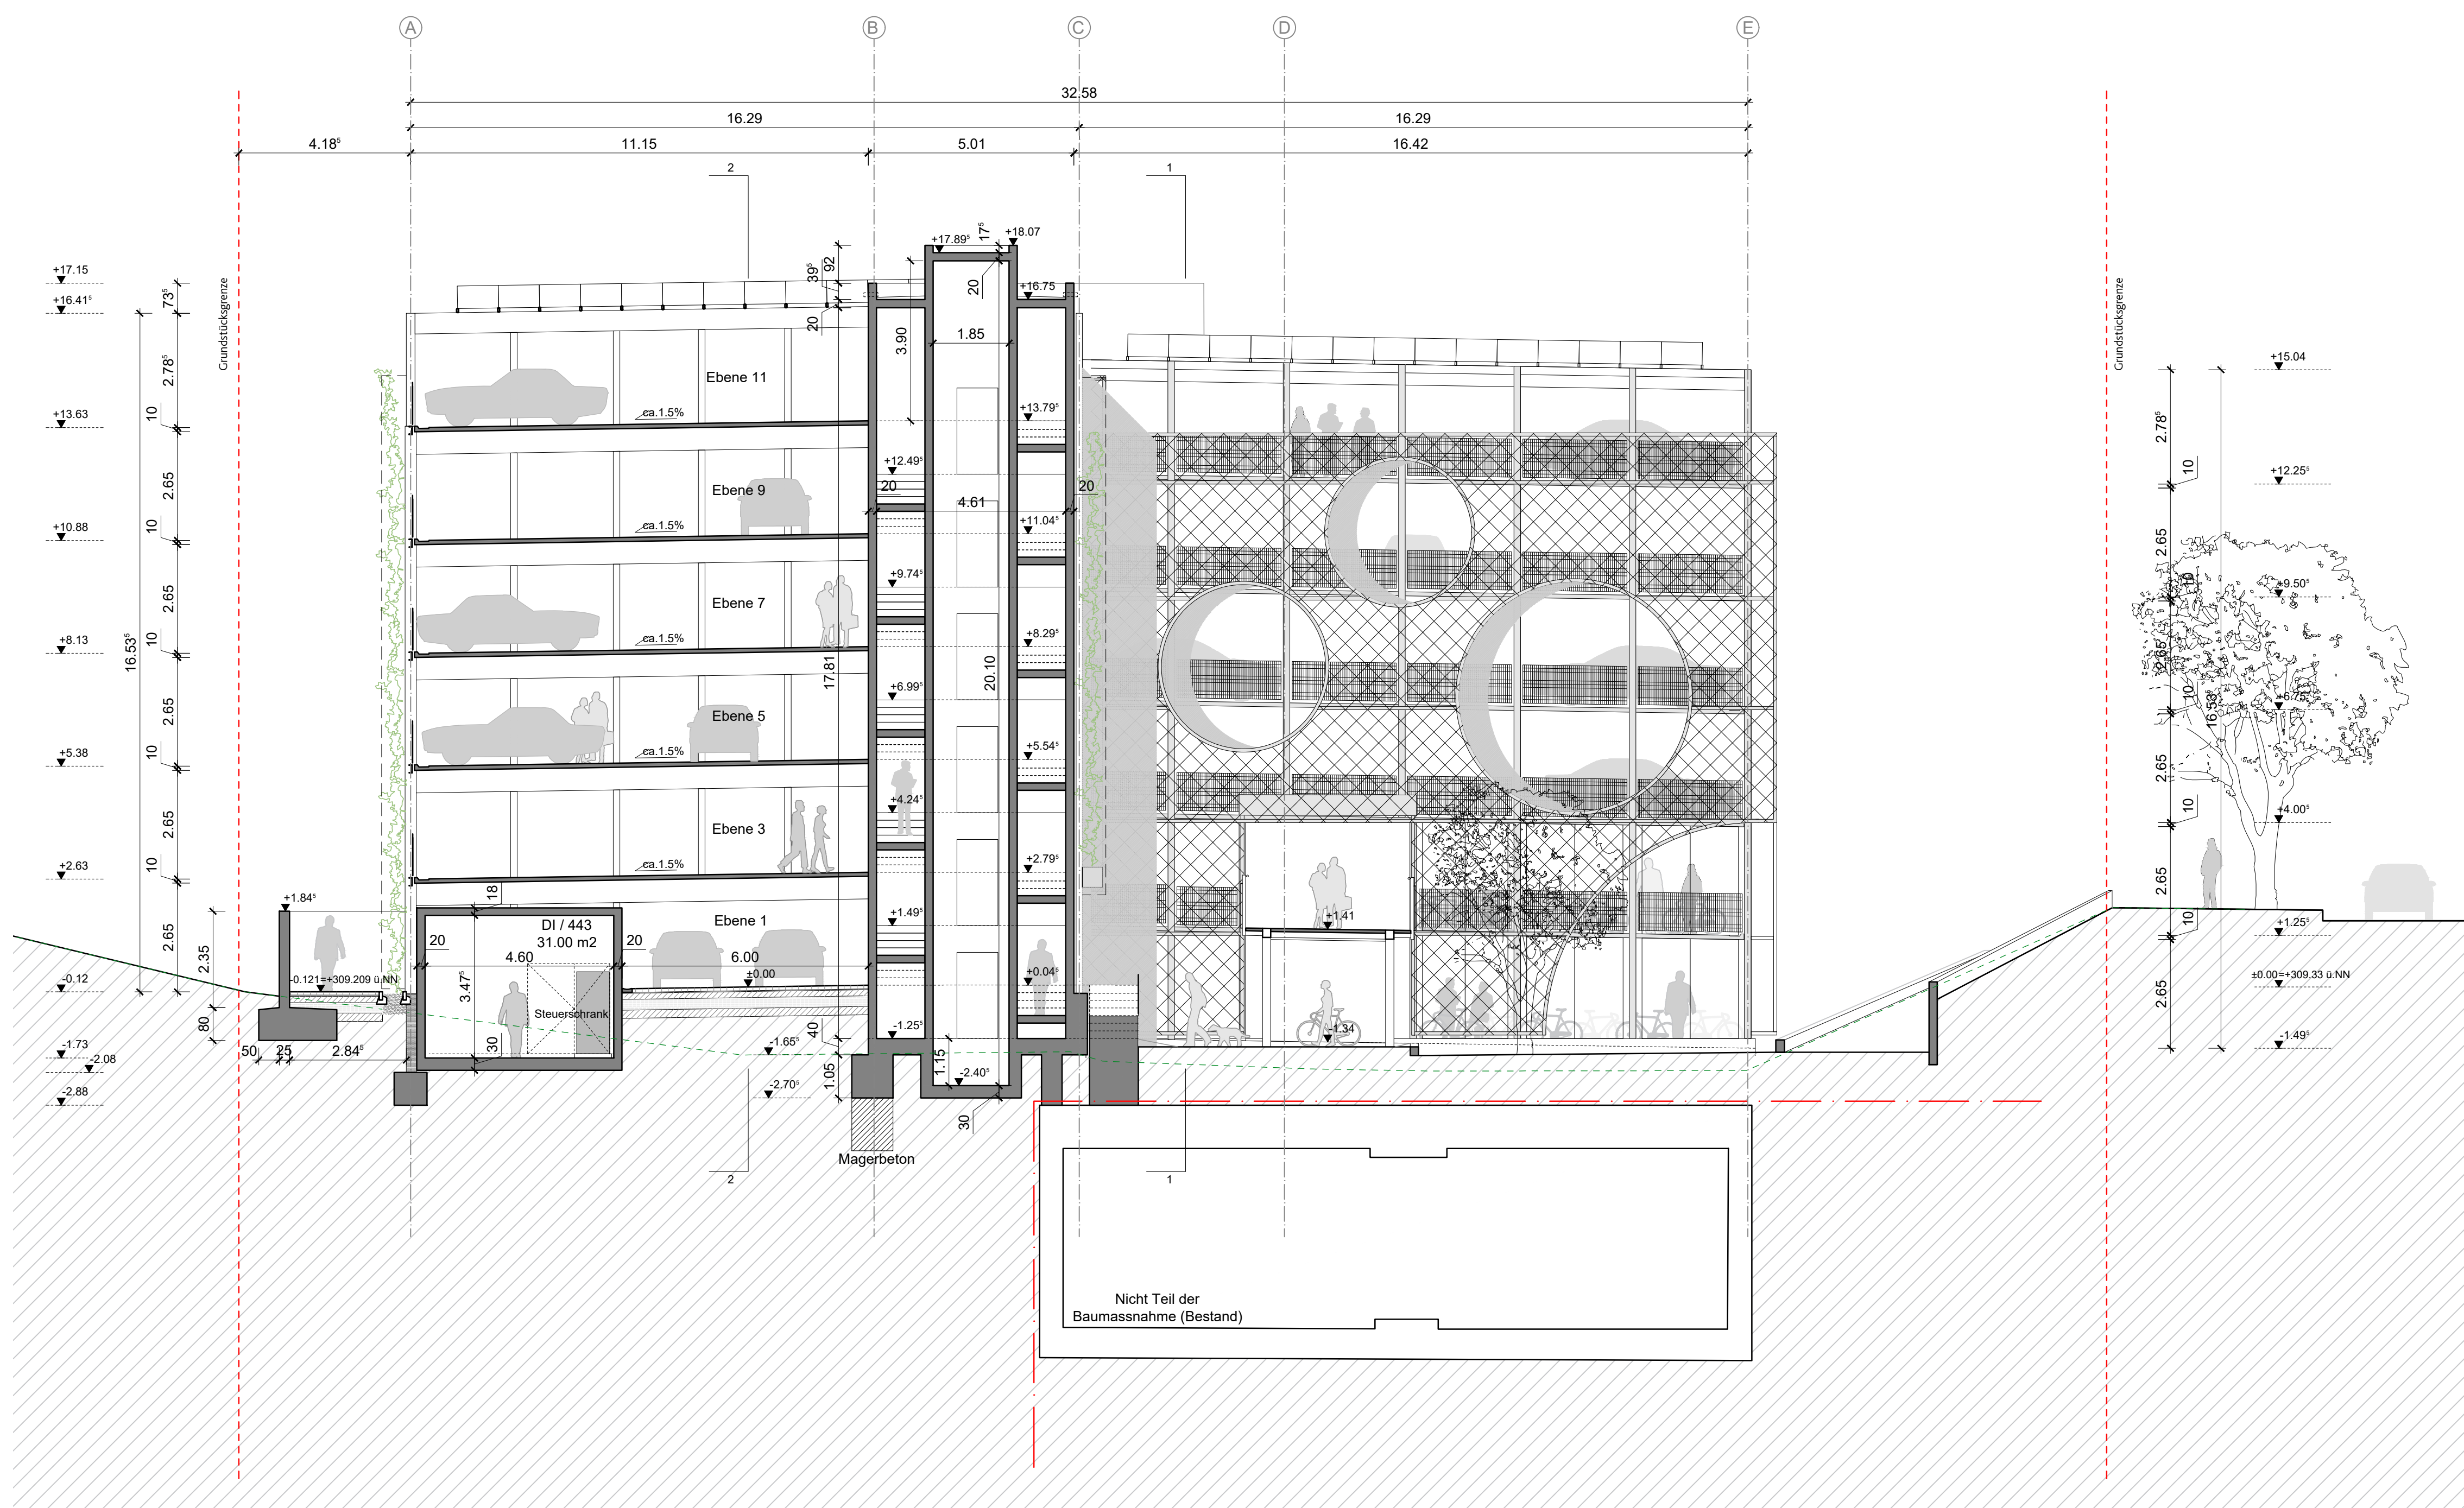

Schnitt E-E

605 Stellplätze, davon:
- 50 Stellplätze E-Mobilität
- 12 Stellplätze barrierefrei inklusiv

Parkhaus Röttenbach BW 259.2 206.010.00

Index	Datum	Erstellung	gez.
U-Bahn Nürnberg			
Plan Nr.	Bereich: Parkhaus Röttenbach		
BW 259.2	Planart: Schnitt		
206.010.00	Ebene/ Schnitt: Schnitte C-C / D-D / E-E		
Alle Maße sind vor Ort zu prüfen! Höhenangaben beziehen sich auf +0.00 = 309.33 m ü NN			
Planverkleinerungsdatum: 22.02.2022		Maßstab: 1:100	U-Bahnbaustand Nürnberg, den
Datum, Unterschrift Planer		Vermerkte Planersteller	Unterschrift Bauherr
Adelungsgemeinschaft		Ing.-Büro Wilmkeier GmbH	ITG-Ingenieurbüro
www.adelungsgemeinschaft.de		www.ing-buero-wilmkeier.de	www.itg-engineering.de
www.adelungsgemeinschaft.de		www.ing-buero-wilmkeier.de	www.itg-engineering.de