



Berufliche Schule B2
Fürtherstraße 77
90429 Nürnberg

Baumaßnahme ID/Geb ...
Erneuerung der
Werkzeugmaschinen
Raum W16 und W18

Bauherr
Stadt Nürnberg i.V.

Nachbarn

Fachplanung
Stadt Nürnberg, Hochbauamt
Abt. Technik-Sachgebiet H/T-MST
Marentorgaben 11
90402 Nürnberg

oliver.nordhaus@stadt.nuernberg.de
Bauhermvertretung

Hochbauamt H/T
Marentorgraben 11
90402 Nürnberg

Fax: +49(0)911/231-

Fax: +49(0)911/231-

dieter.kaeser@stadt.nuernberg.de

Plan-Nr.


H/T-MST

Datum: 17.03.2022


Genehmigungsplanung

001 Erdgeschoss M1/100

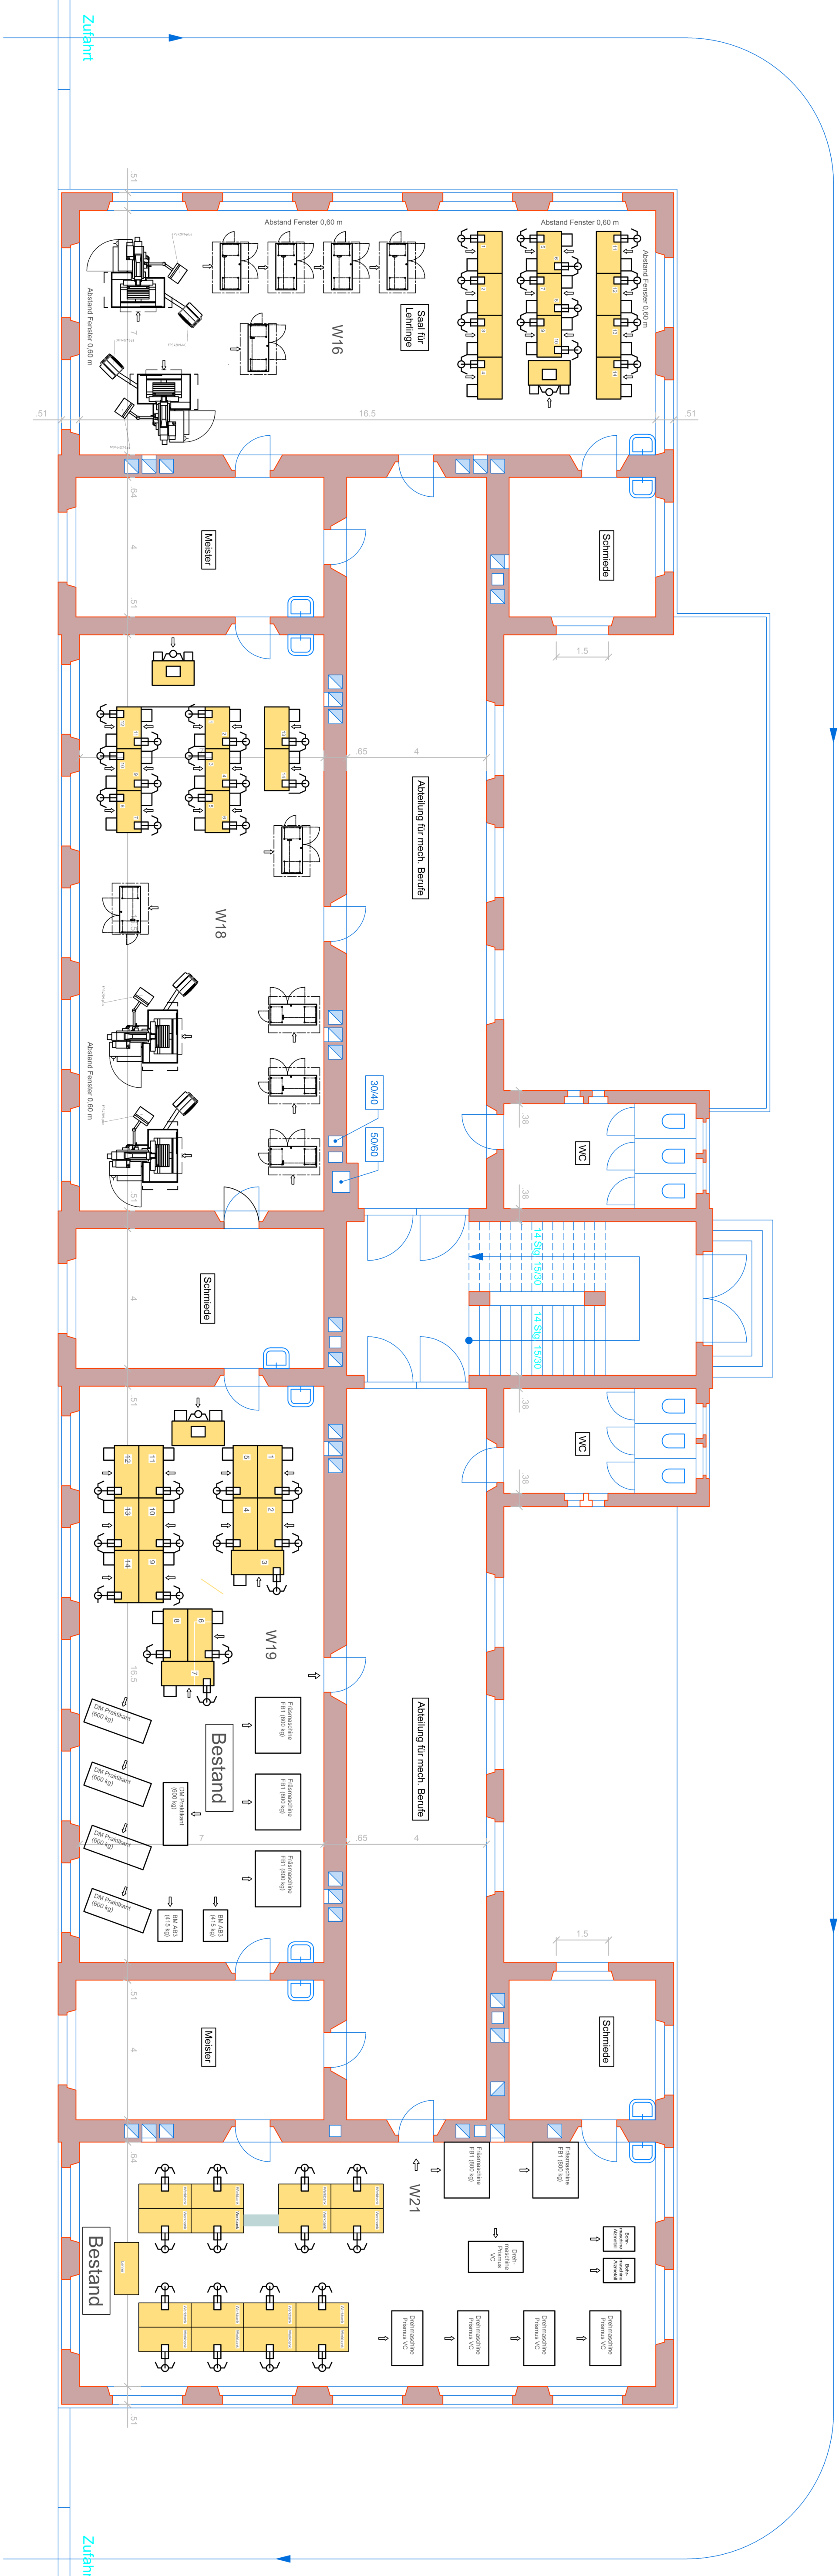

Pausenhof

Gebäude

Müllnerstraße