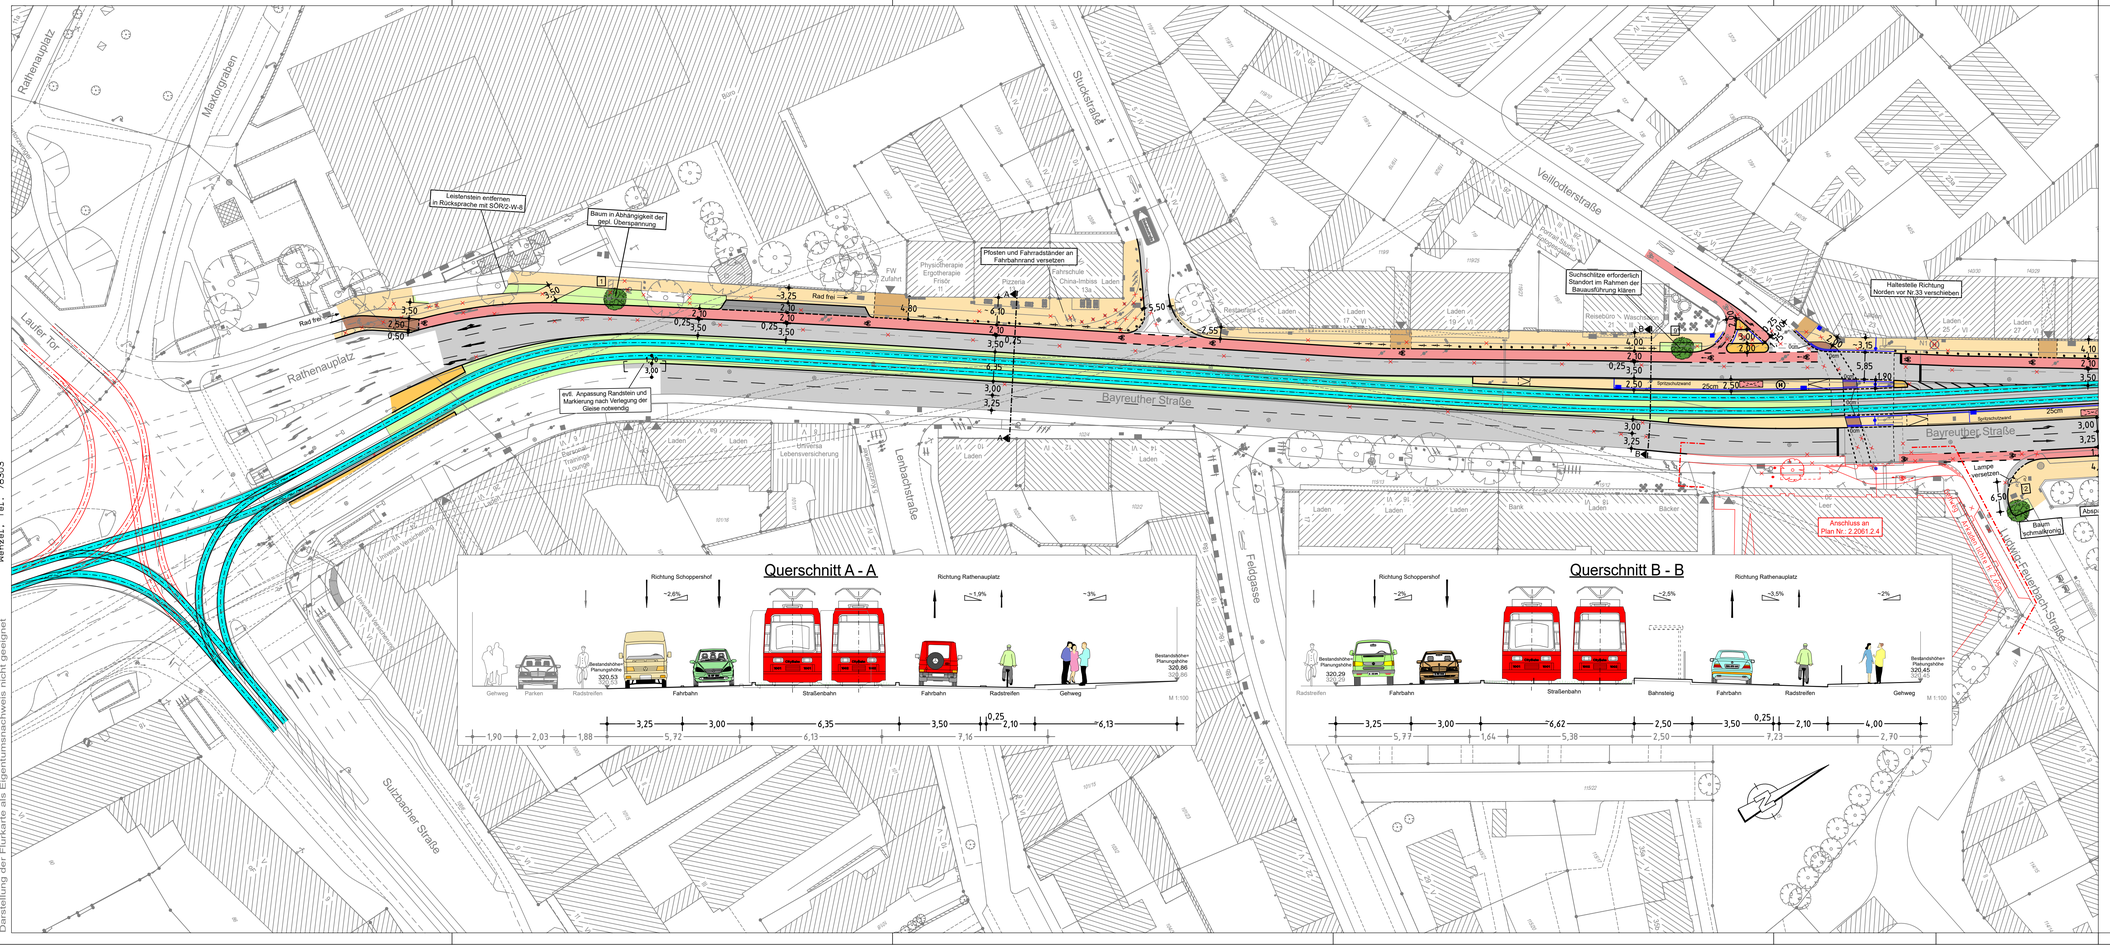


Zeichenerklärung:

Planung

- Hochbord
- Hochbord abgesenkt
- vorh. Baum
- gepl. Baum → Standort nach Spartentage und Prüfung durch Suchschütze
- Einfahrt/-Ausfahrt
- Beleuchtung (Stahl-/Betonmast)
- erf. Abbruch
- VAG Wartehalle
- Stützmauer
- neue Maststandorte
- Busch Bepflanzung
- Blendenleitsystem gemäß RAST Nbg bzw. SÖR-Regelplan/DIN32984
- Sperrfelder
- LSA-Maststandort Neu
- Aufmerksamkeitsfeld
- Fahrbahnfläche
- Gehwegfläche
- Bordsteinradweg rot eingefärbt
- Radstreifen/-furt rot eingefärbt
- ÖPNV-Spur
- Parkstandsfläche
- sonstige Pflasterfl.
- Grünfläche
- Überfahrt-Gehweg
- Straßenumbau nach SÖR
- Fahrradständer
- Pflasterfläche
- Gleisbereich

Bestandsaufnahme

- Katasterpunkt
- Grenzstein
- Abmarkpunkt
- Vermessungspunkt
- Scheiber
- Unterflurhydrant
- Oberflurhydrant
- Pegel
- Bahnsteig
- Kabelschacht
- Telefonzelle
- Uhr
- Schaltkasten
- Fahrkartenautomat
- Briefkasten
- Autotaxi
- Kabelstein
- Mast
- Fahnenmast
- Lampe
- Gasgaule
- Schild, Wegweiser
- Litfaßsäule
- Brunnen
- Anpel
- Lichtschacht
- Haltestelle
- Schilderpfg.
- Leuchtpfeil
- Gully
- Kanalschacht
- ACO - Rinne
- Eingang
- Einfahrt
- Stegungsgefel
- Fliedfechung
- Zaun
- Mauer
- Stutzmauer
- best. Gebäude
- Baum
- Wiese
- Wald
- Gartenland
- Unland
- Friedhof
- Glascontainer
- Altcontainer

Planung im UTM- Koordinaten!
Lage der Gleise GK-Koordinaten
und nur nachträglich in Plänung übernommen.
Genaue Trassierung erfolgt durch die VAG

VERKEHRSPLANUNGSAMT STRASSENPLANUNG

NÜRNBERG

ABTEILUNGSLEITUNG	gez. Wunder	NÜRNBERG, AM 22.07.2020
BEARBEITUNG	Dufek (4933)	gez. Jülich AMTSLEITER
	Wenzel	

ÄNDERUNGEN			Lageplan
DATUM	BEARBEITUNG	OBJEKT	M = 1 : 500 2.2323.2.3
02.11.20	Br-Fürbach	Instruktion	Bayreuther Straße zwischen Rathenauplatz und Ludwig-Feuerbach-Straße
21.01.21	Dufek	Gehweg Höhe Nr.1	
19.02.21	Br-Fürbach	Breite Gleistrasse	
04.03.21	Br-Fürbach	Gleisabstand	
14.04.21	Br-Fürbach	Gleislage	

Bayreuther_Str_Pirckh_Str_B_2_40_ohne P V500_3.PLT vom 21.04.21

Gesamtbearbeitung der Plangrundlage in CARD/1:
Verkehrsplanungsamt Nürnberg, Straßenplanung
Wenzel, Tel. 78303

Plangrundlage: Amt für Geoinformation und Bodenordnung
Vermessung und Kartierung: Geo/I Her Stiegler Tel: 231-4416
Geobasisdaten: Bayerische Vermessungsverwaltung
Darstellung der Grundstücksgrenzen nicht genügend

CARD/1