


Haus Nr. 16
Gastronomie
Cucina Italiana

Haus Nr. 10
Gastronomie
Enchilada

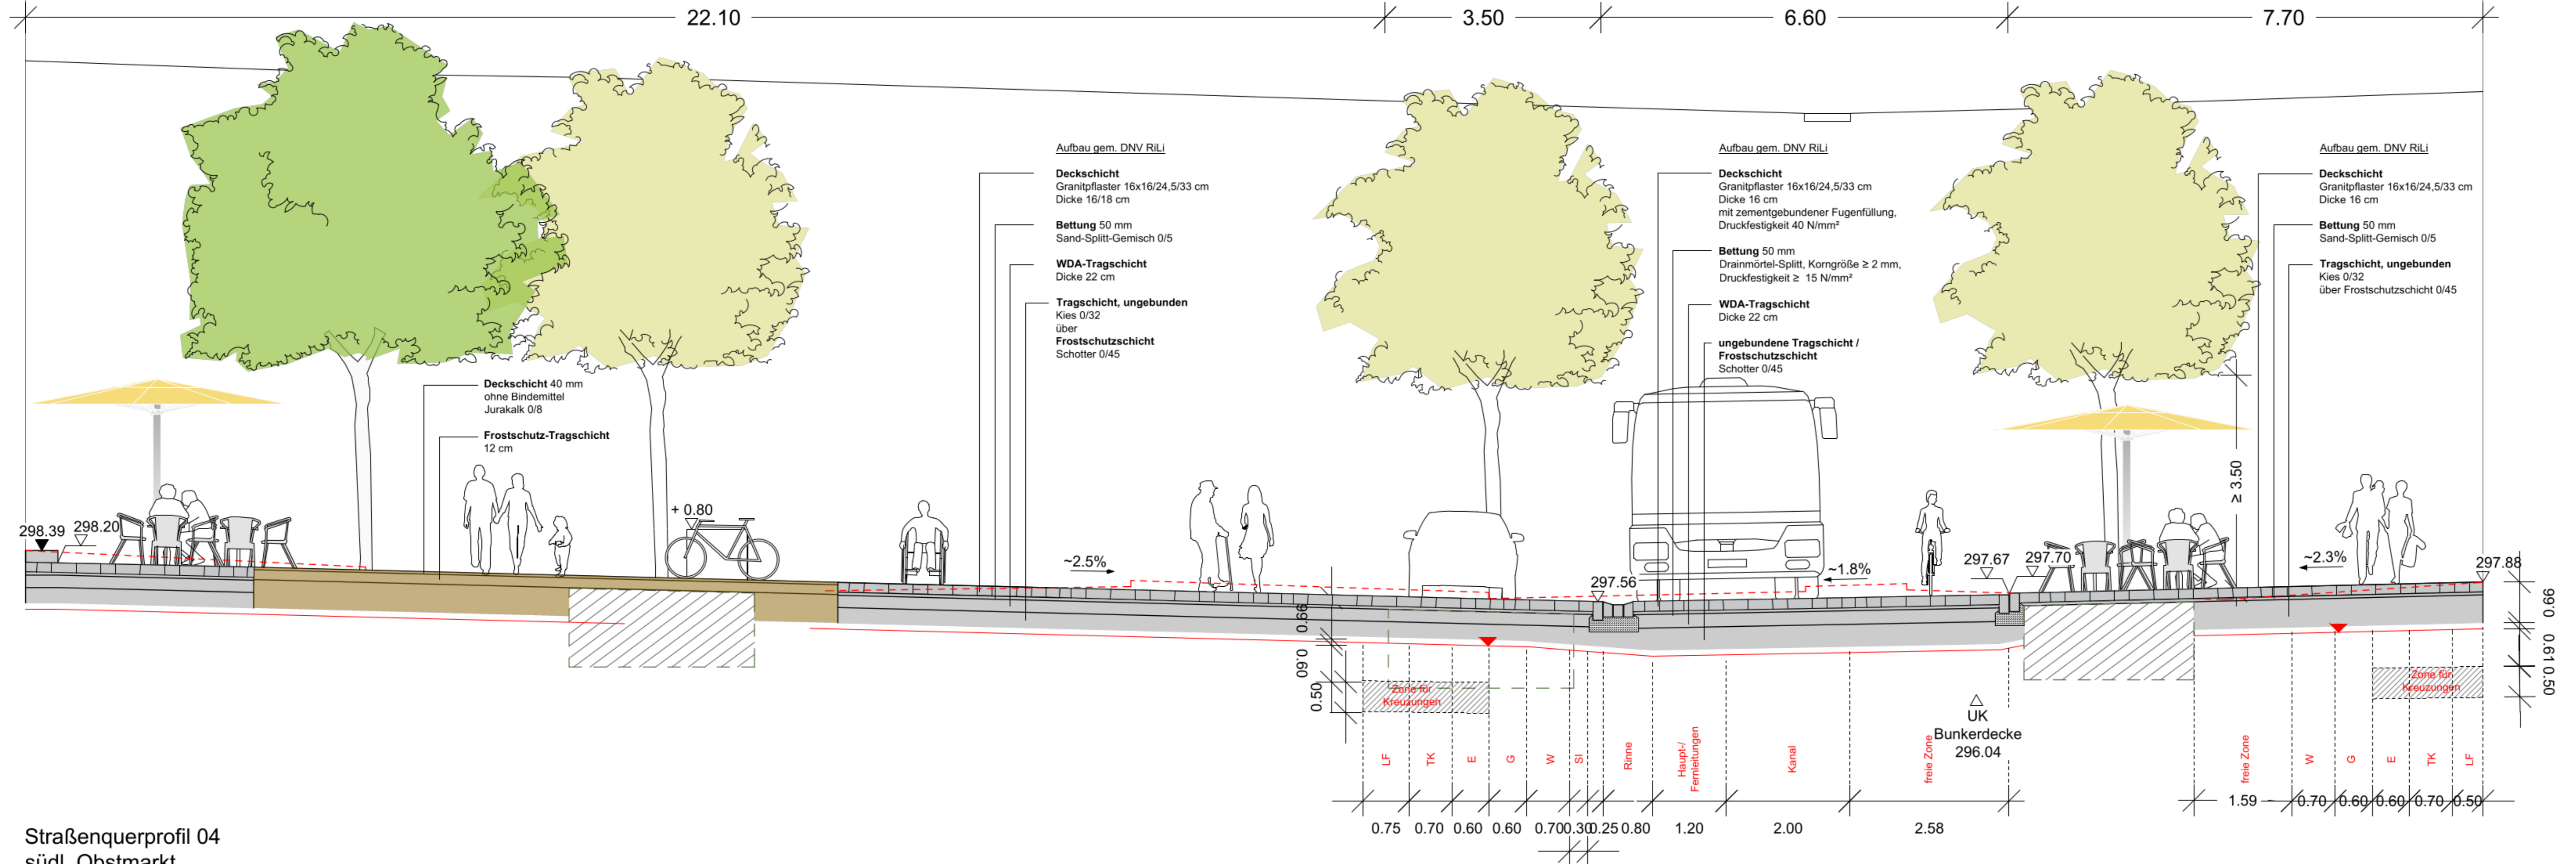

Straßenquerprofil 04
südl. Obstmarkt



Datum	Änderungsvermerk	Bearb.	Freigabe	Index

Projekt	Umgestaltung Obstmarkt Nürnberg		
---------	---------------------------------	--	--

Planinhalt	Entwurf Straßenquerprofil 04 südl. Obstmarkt	Maßstab	1:50
------------	--	---------	------

Bauherr	Stadt Nürnberg	Höhe	297.10m üNNH
---------	----------------	------	--------------

Planung	Schegk Landschaftsarchitekten Stadtplaner Am Pfanderling 4 85778 Haimhausen T 08133/9 32 46-0 F 08133/9 32 46-22 la@schegk.de www.schegk.de	Schübler-Plan Ingenieurgesellschaft mbH Am Tullnaupark 8 90402 Nürnberg T 0911/ 98 22 20-10 F 0911/ 98 22 20-99 nuernberg@schuessler-plan.de www.schuessler-plan.de	Datum	22.03.2022
			Bearbeiter	kk, kf, t. schmitt
			Datei	494b_3_P01-09.dwg
			Größe	365x1083 mm
			Projektnr.	494b_NÜOM
Plannr.	494b_3_P04			

VORABZUG