


Haus Nr. 02
Rathaus

Haus Nr. 28
Geschäft

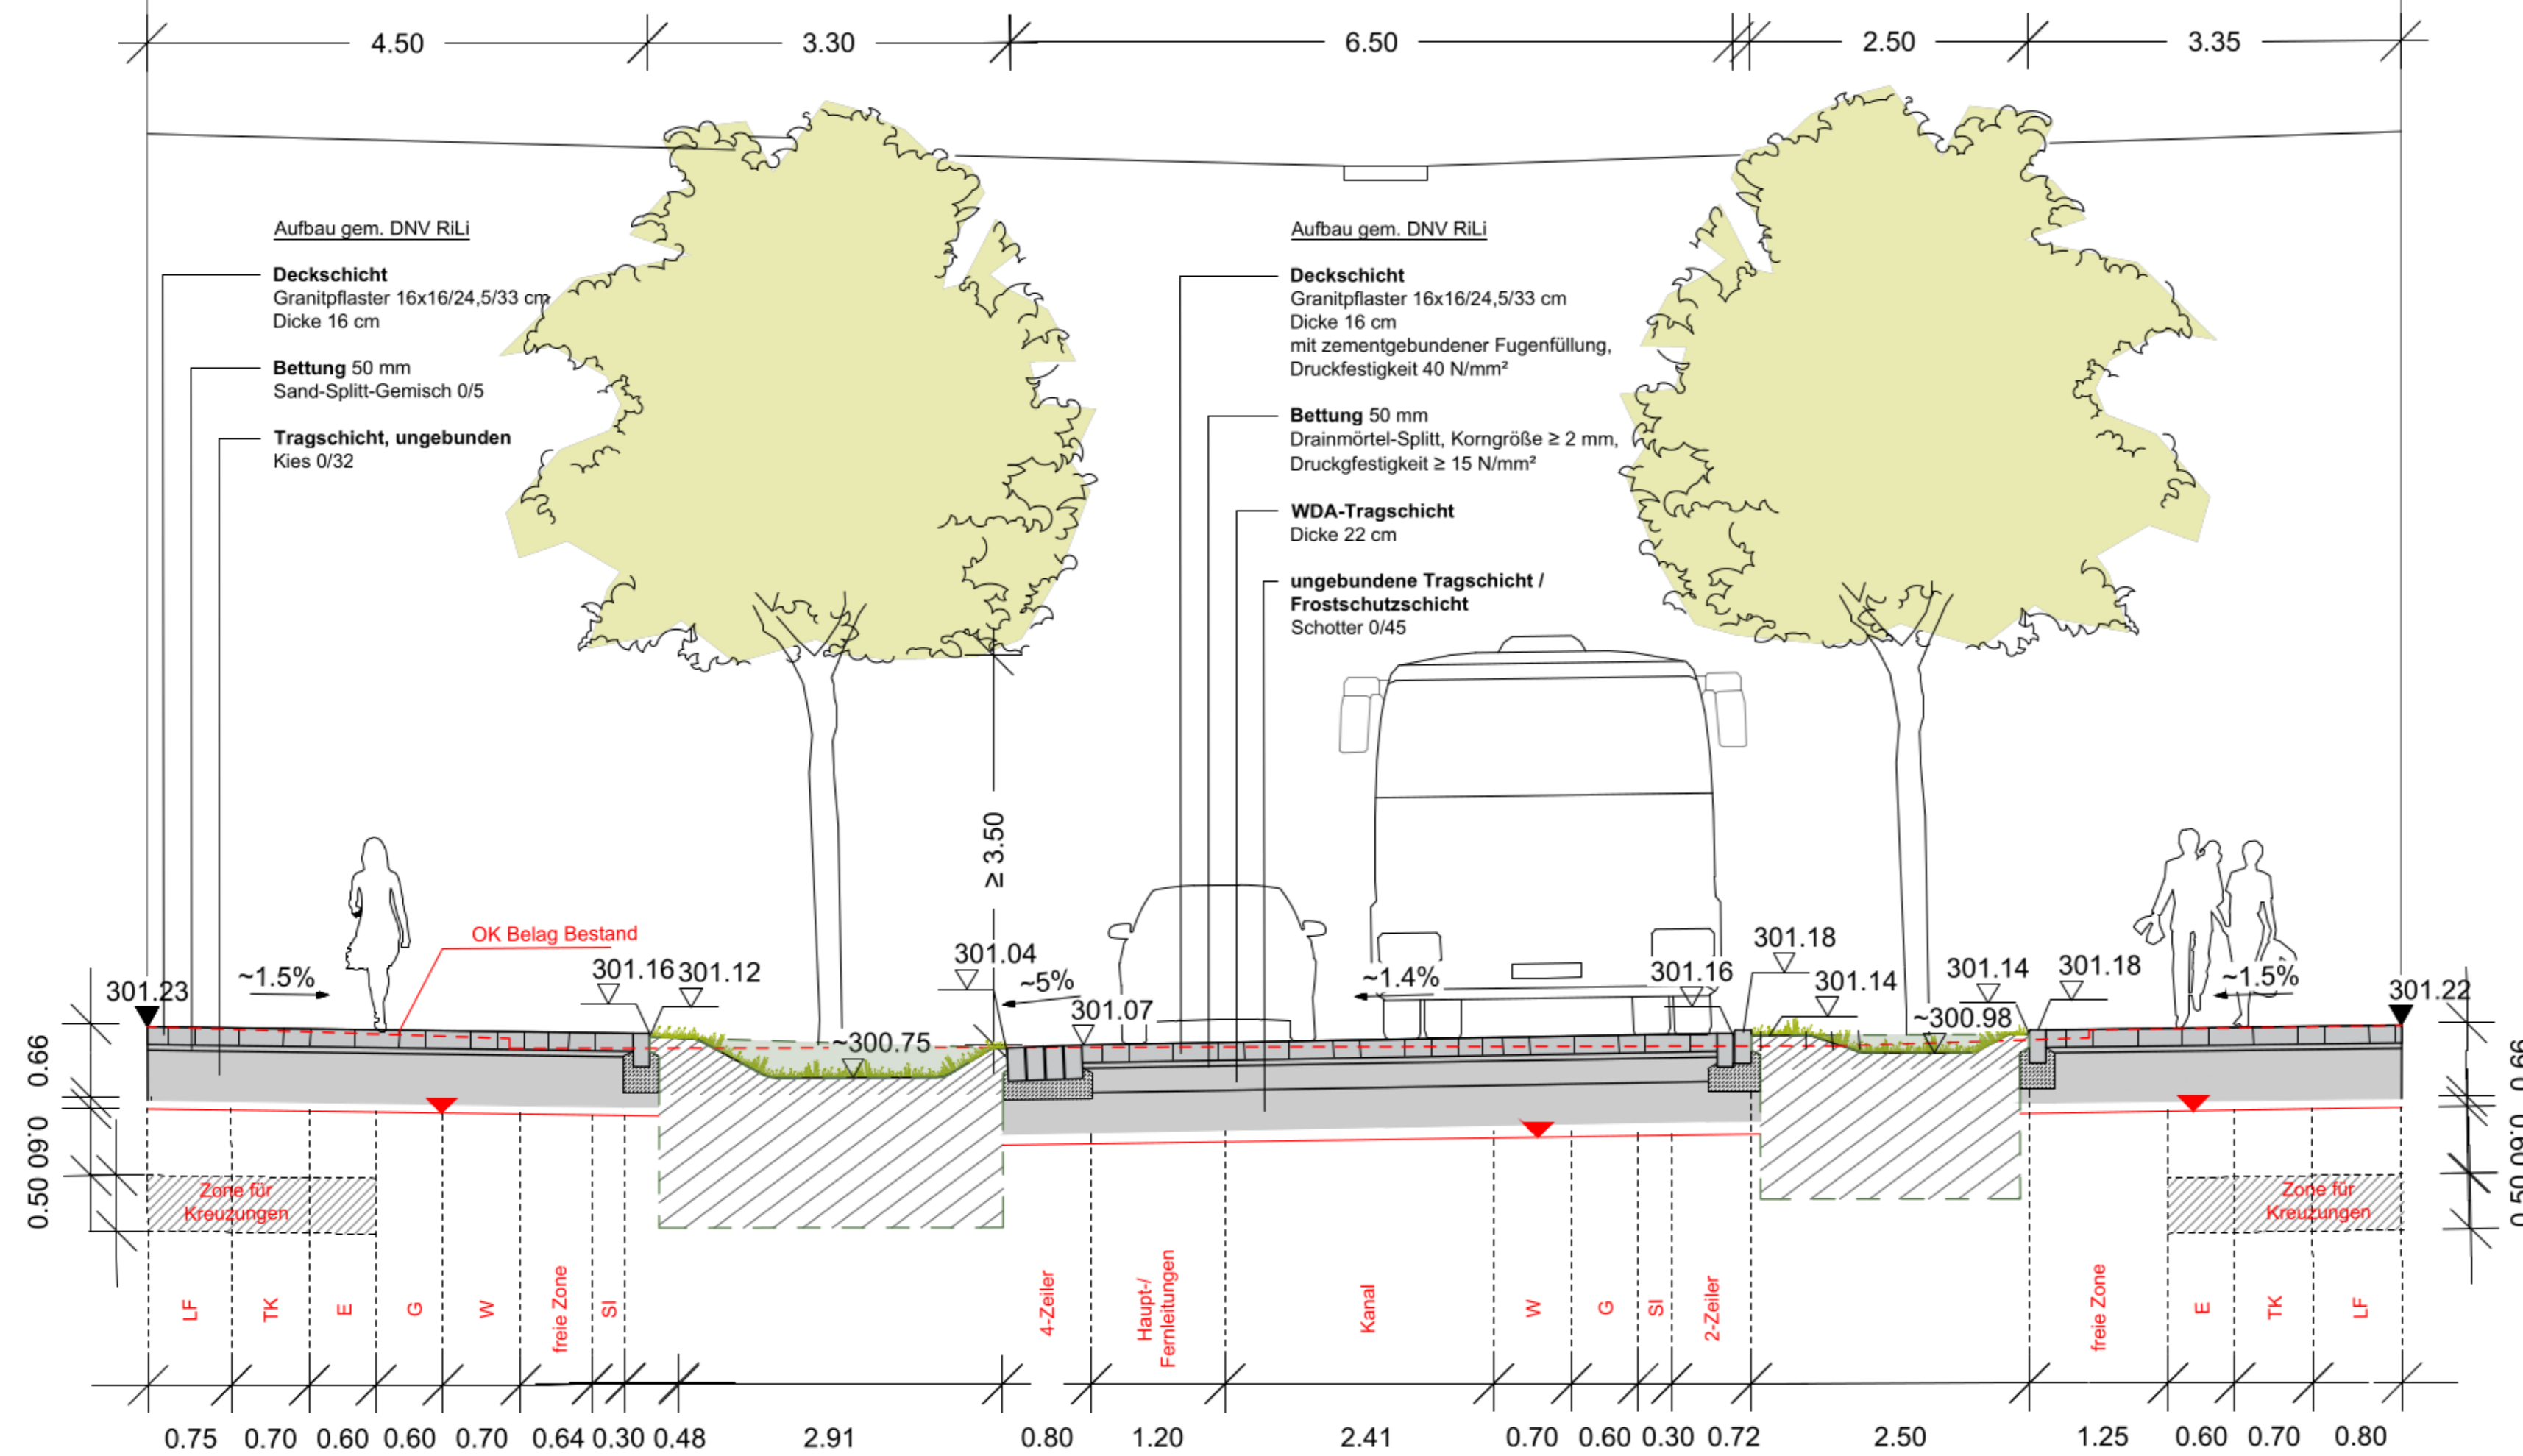

Straßenquerprofil 06
Baumallee zwischen Obstmarkt und Fünferplatz



Datum	Änderungsvermerk	Bearb.	Freigabe	Index

Projekt	Umgestaltung Obstmarkt Nürnberg
---------	------------------------------------

Planinhalt	Entwurf Straßenquerprofil o6 Baumallee zwischen Obstmarkt und Fünferplatz	Maßstab 1:50
------------	--	-----------------

Bauherr	Stadt Nürnberg	Höhe	297.10m üNNH
Planung	Schegk Landschaftsarchitekten Stadtplaner	Datum	22.03.2022

Schüßler-Plan
Ingenieurgesellschaft mbH
Am Tullnaupark 8
90402 Nürnberg
T 0911/ 98 22 20-10
F 0911/ 98 22 20-99
nuernberg@schuessler-plan.de
www.schuessler-plan.de

Bearbeiter	kk, kf, t. schmitt
Datei	494b_3_P01-09.dwg
Größe	360x700 mm
Projektnr.	494b_NÜOM
Plannr.	494b_3_P06

VORABZUG