




ANSICHT NORD

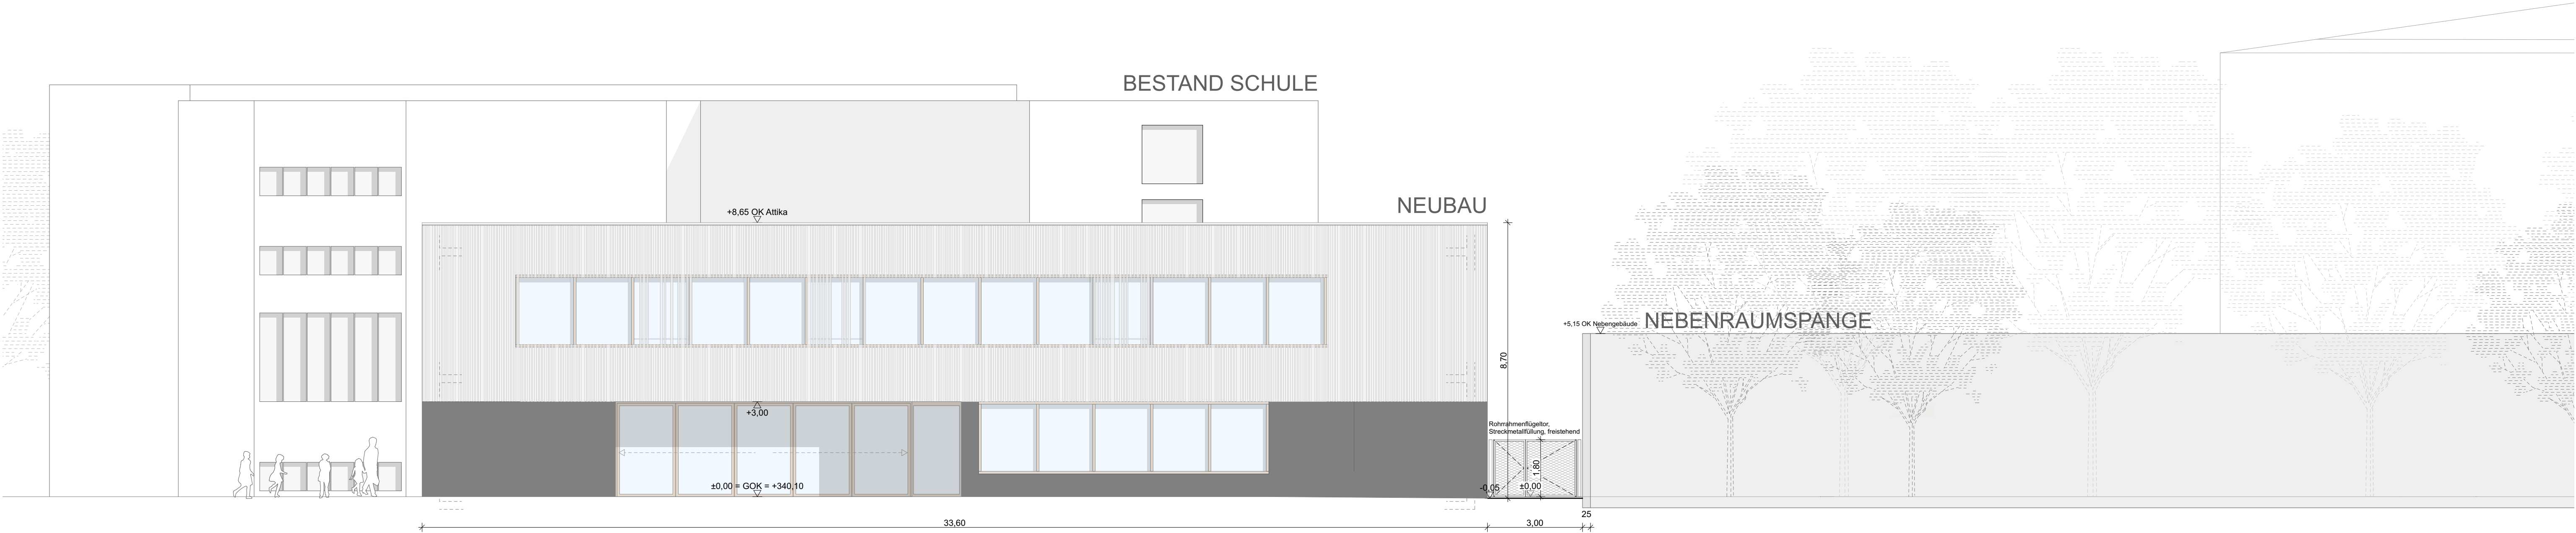


ANSICHT SÜD

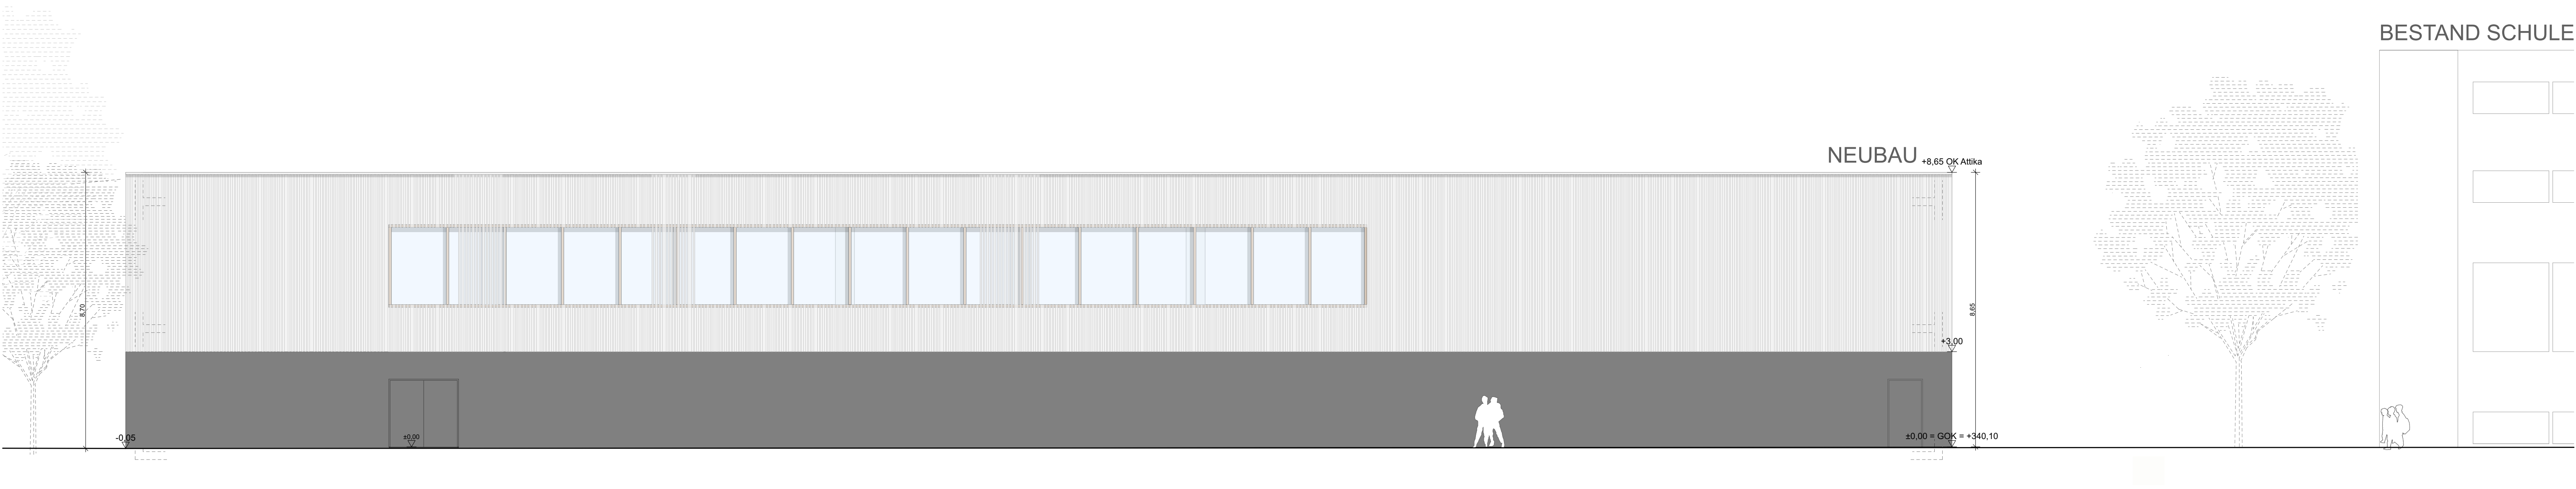



ANSICHT OST

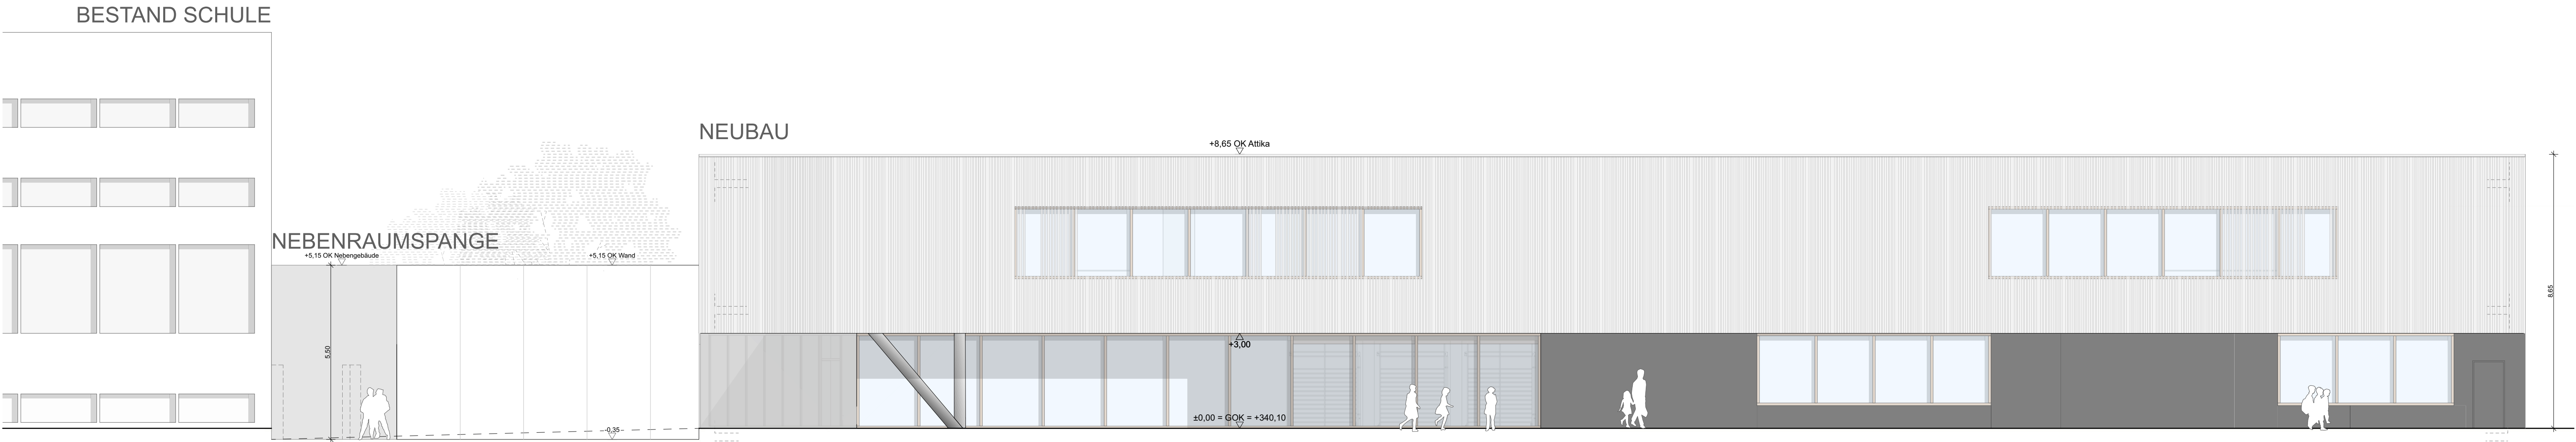


ANSICHT WEST

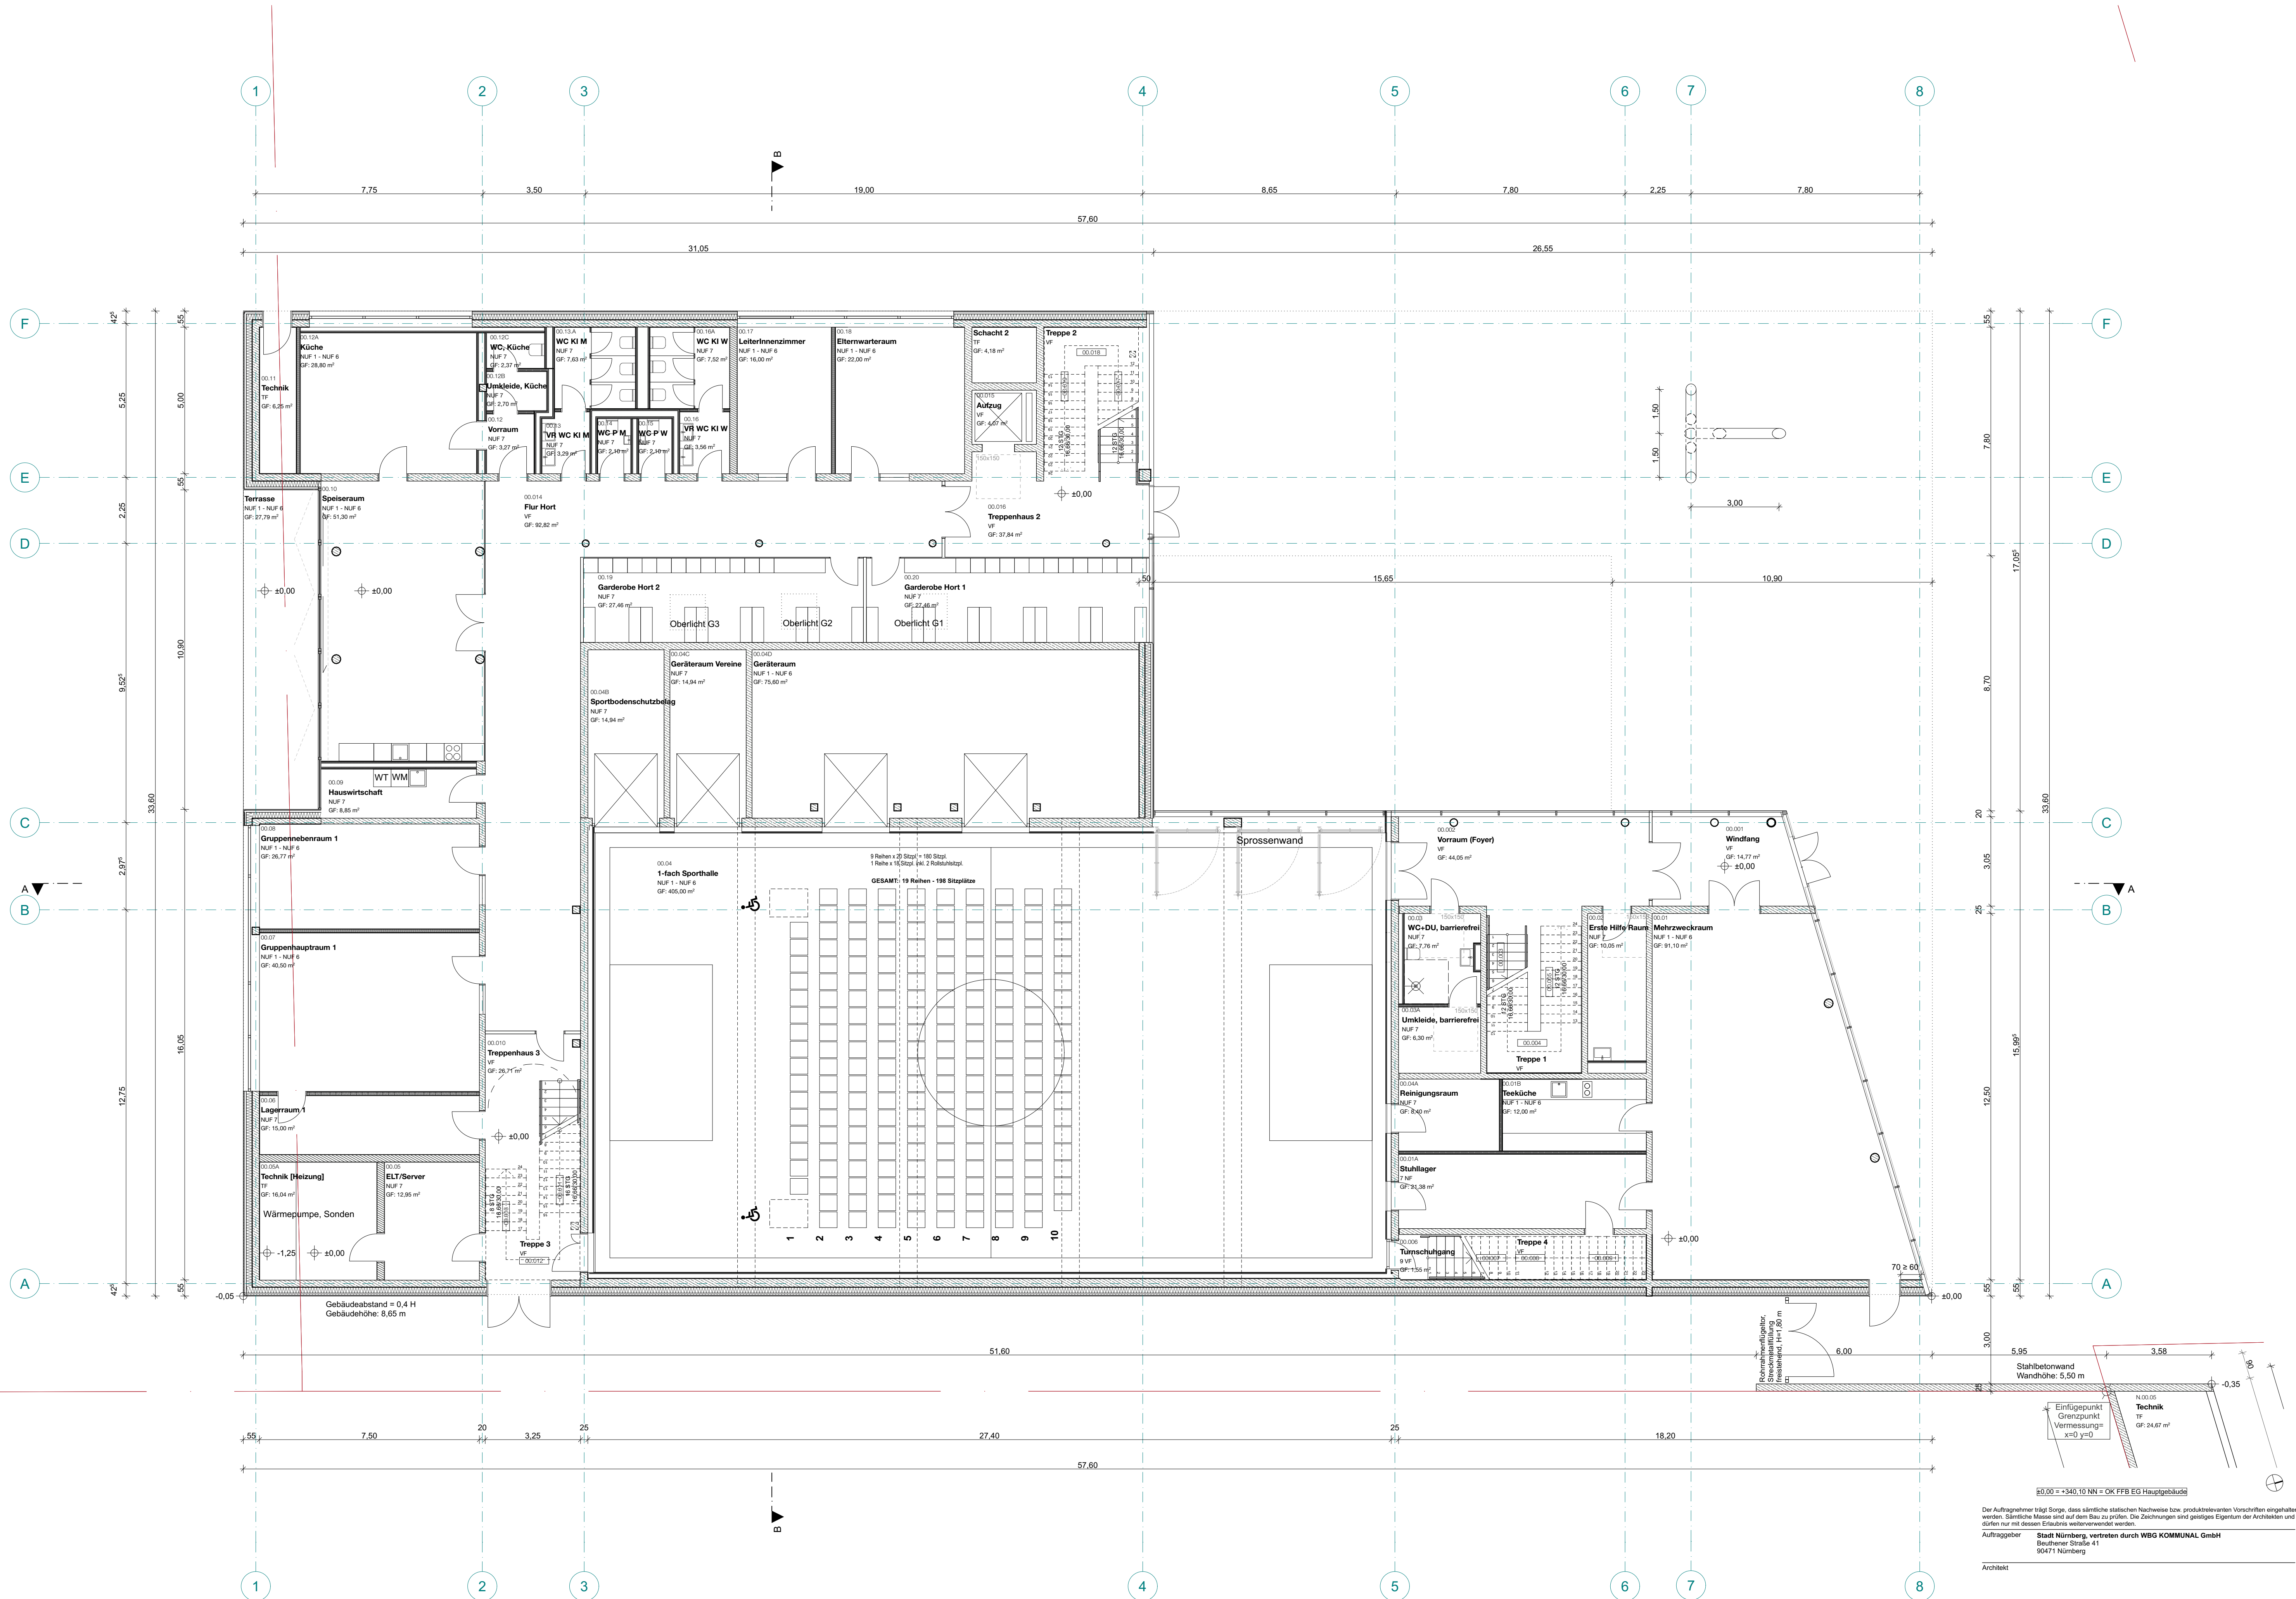


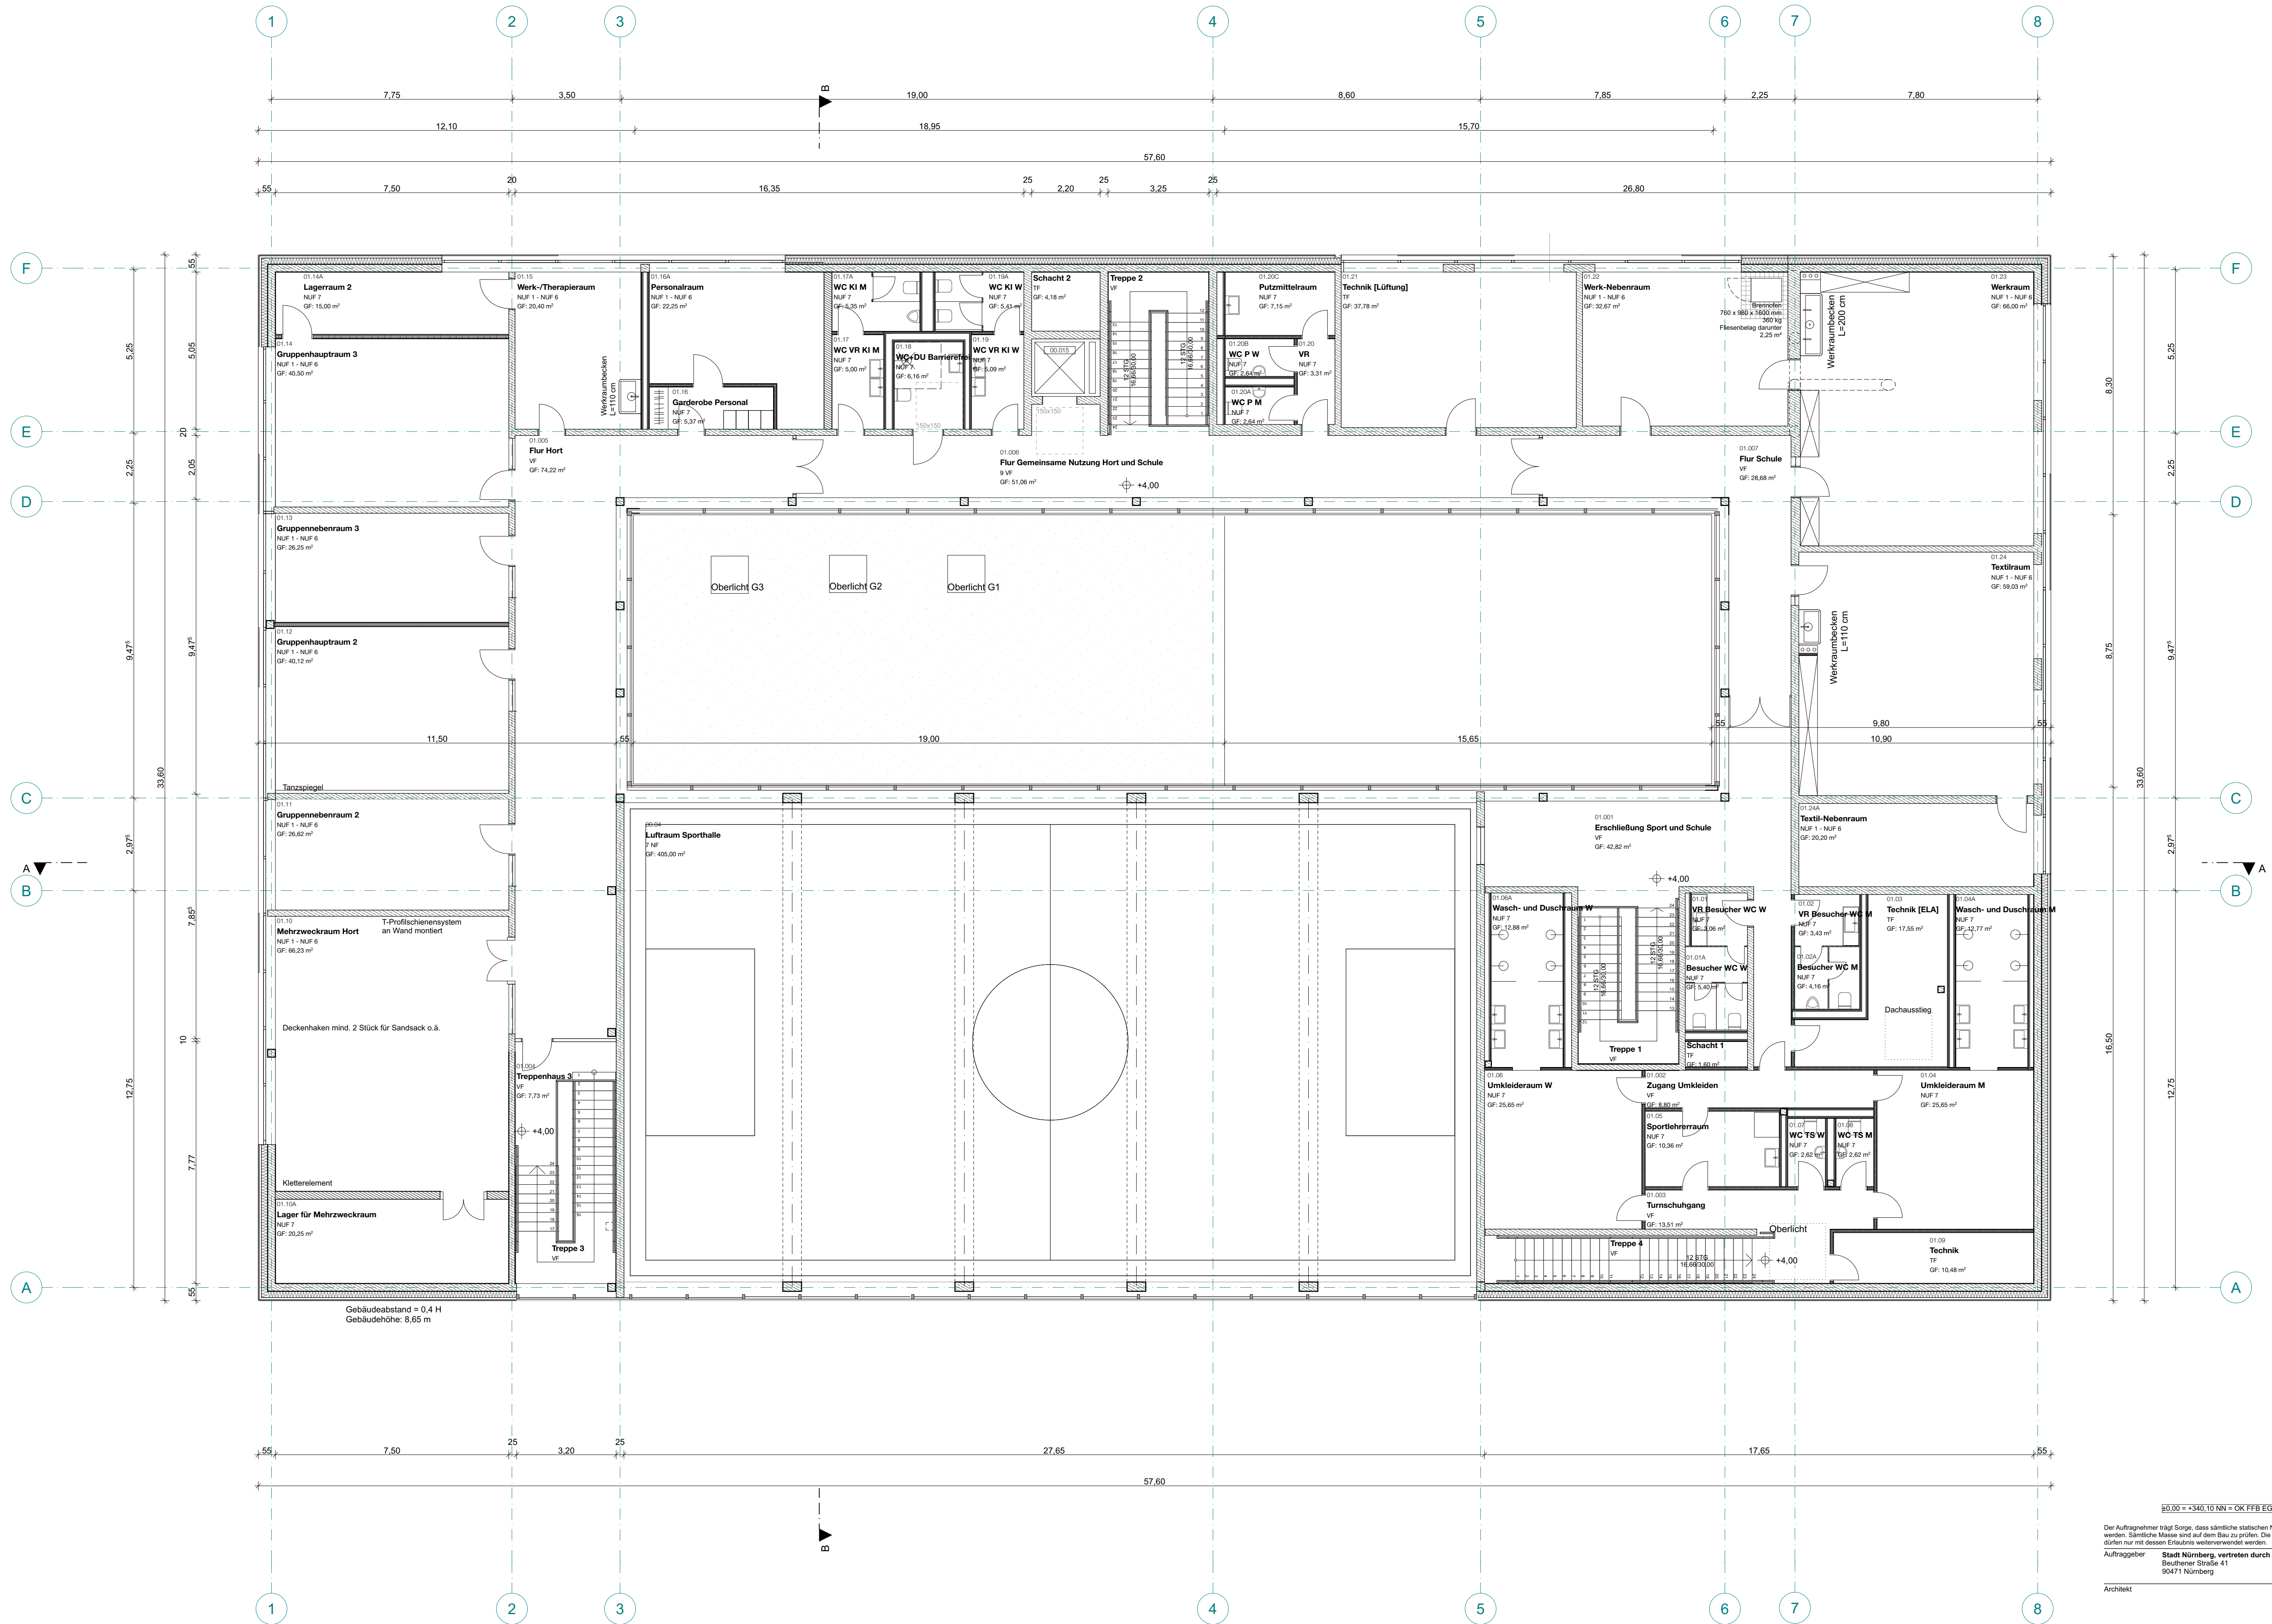

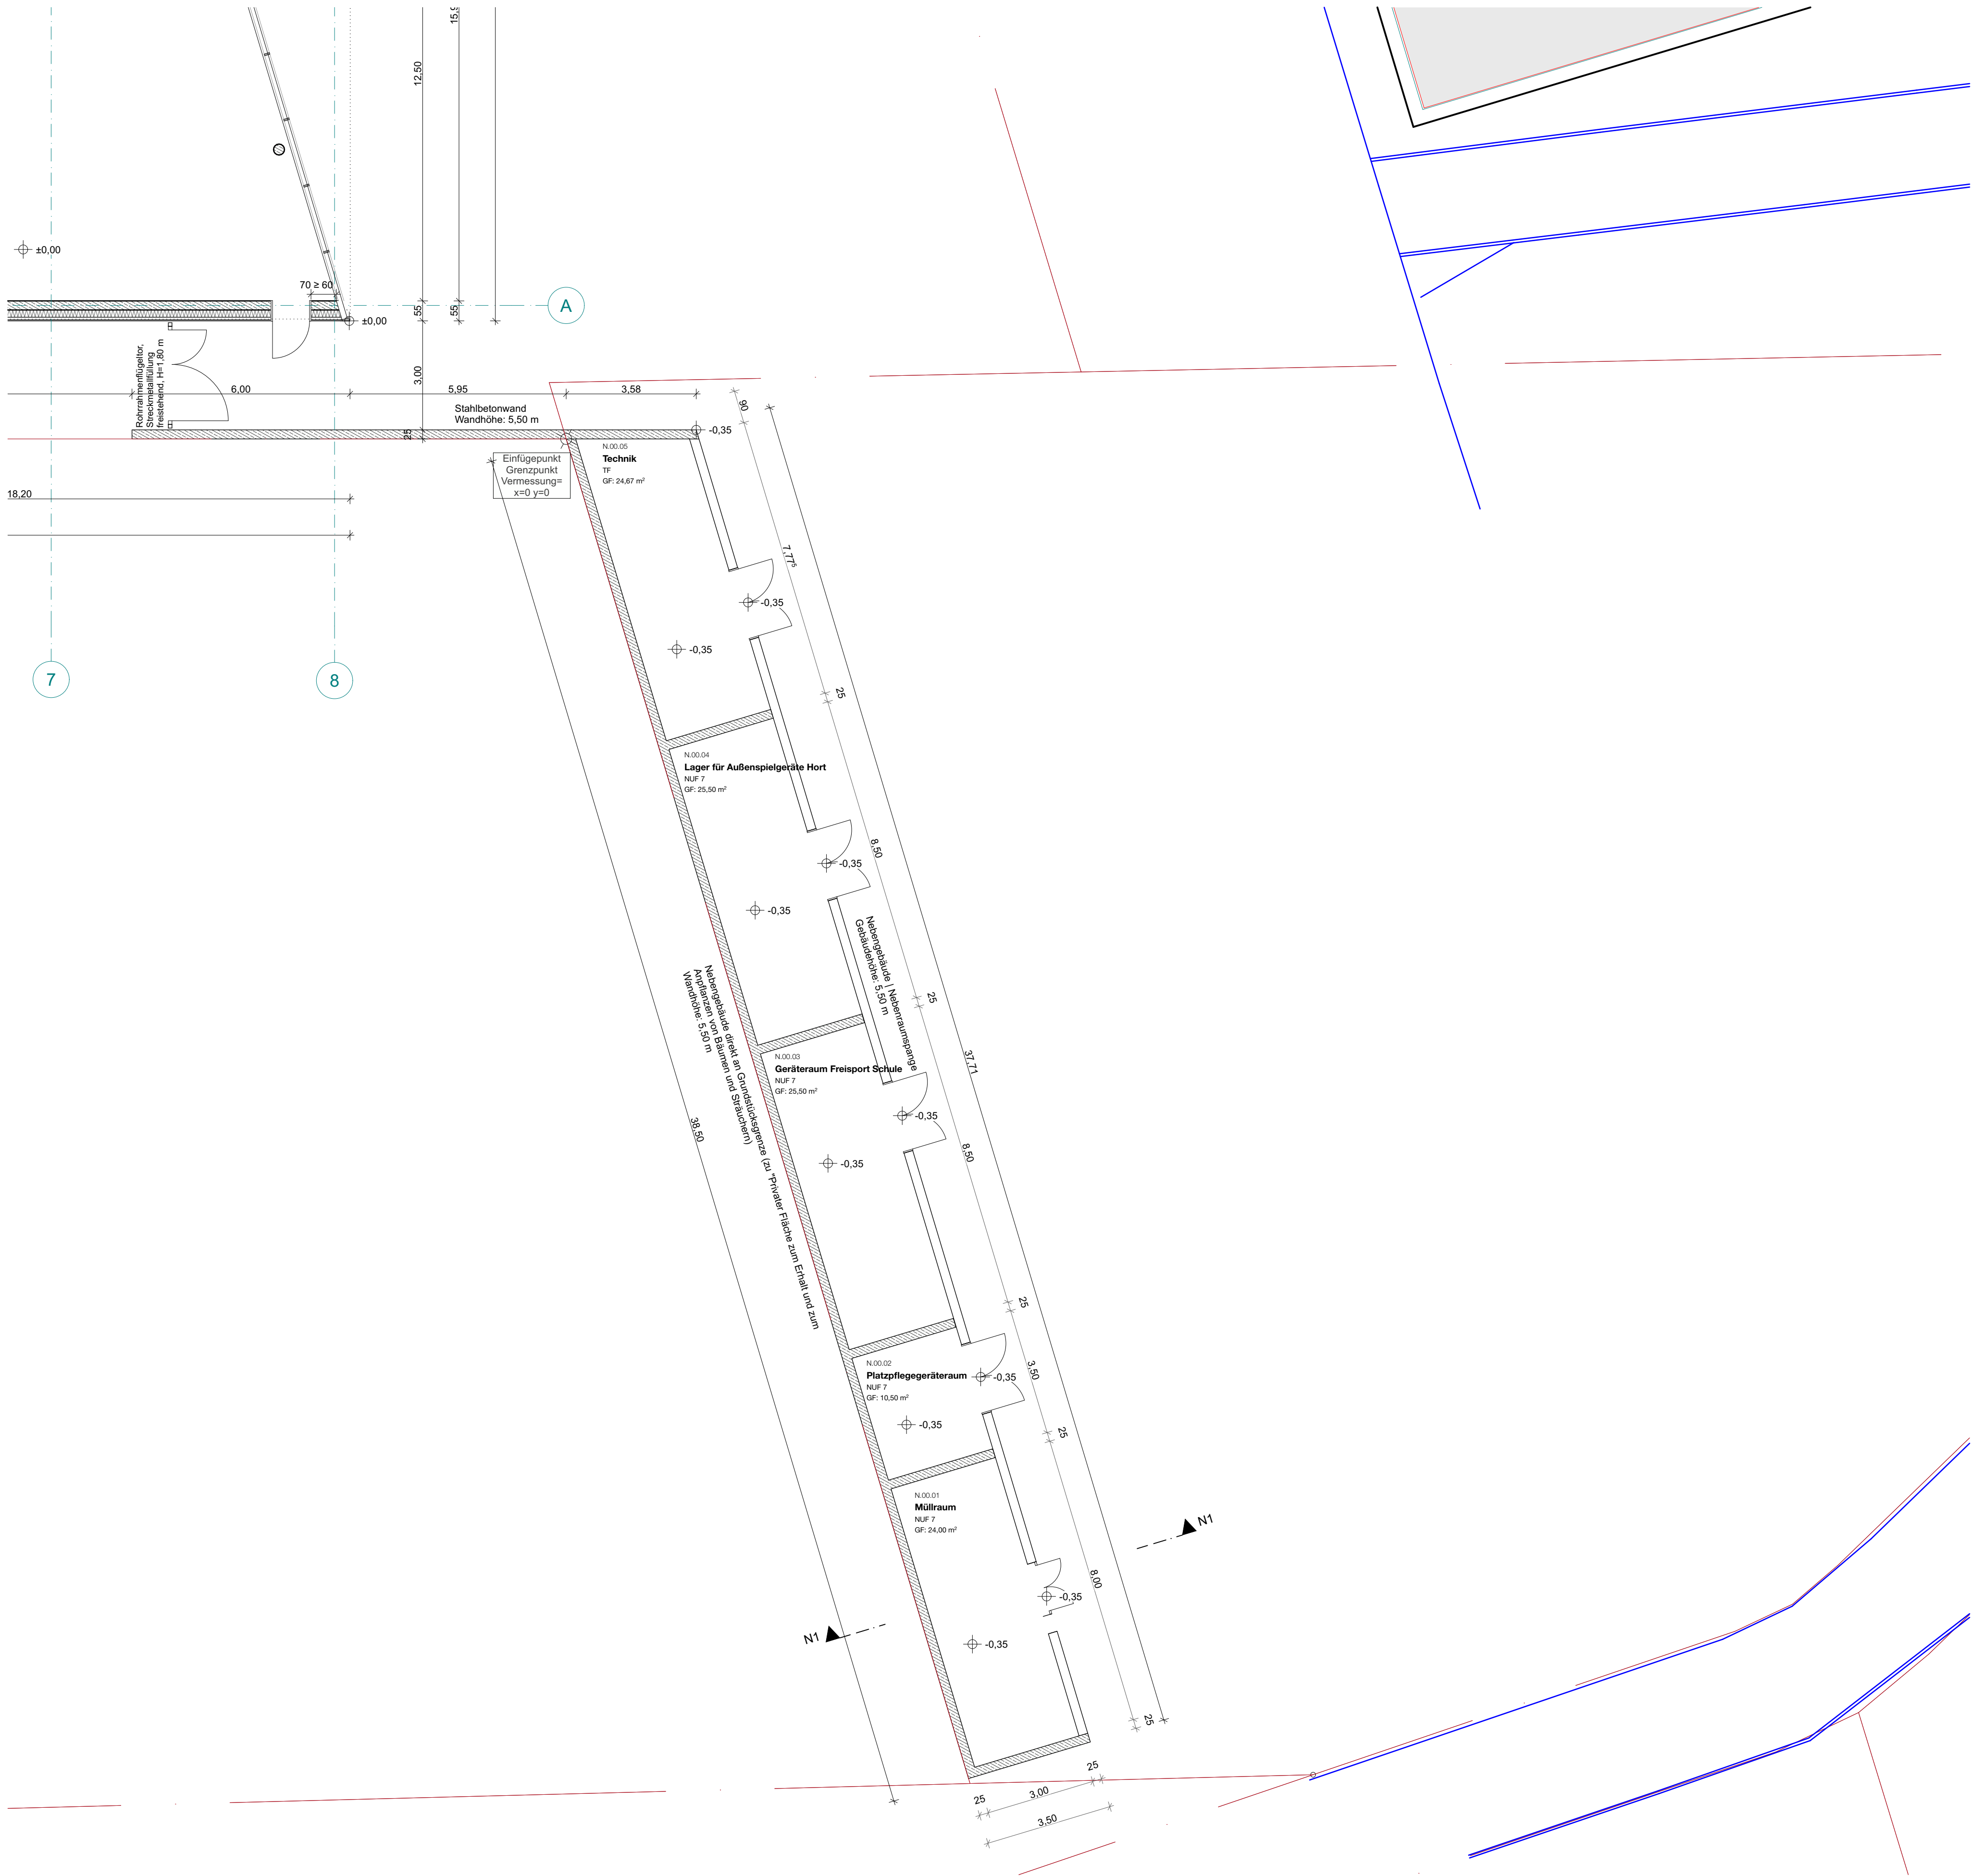


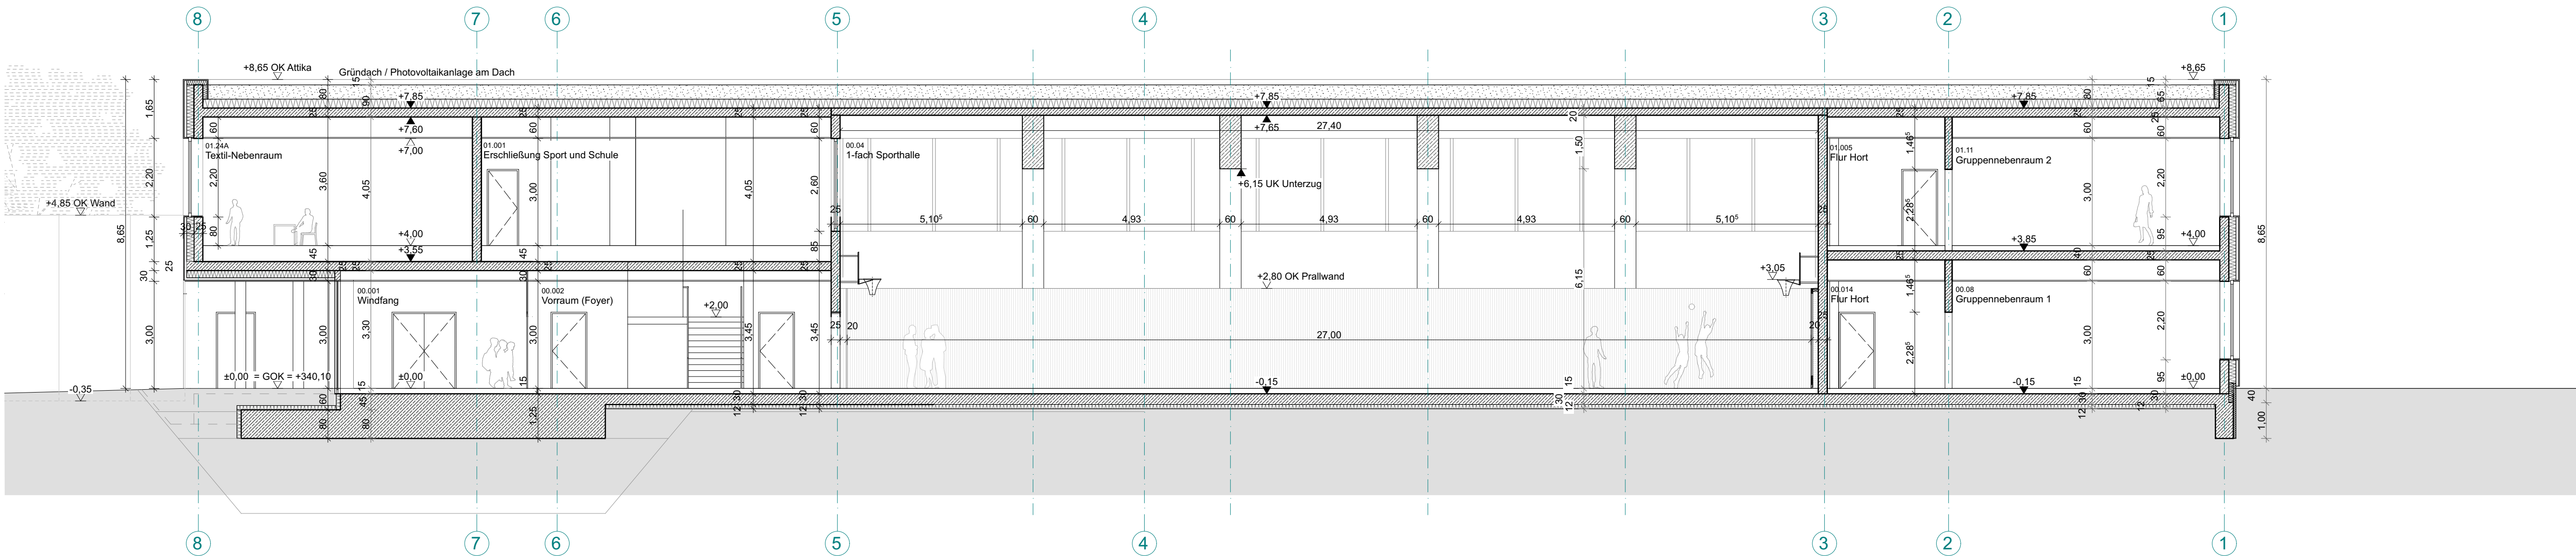


LÄNGSSCHNITT A-A

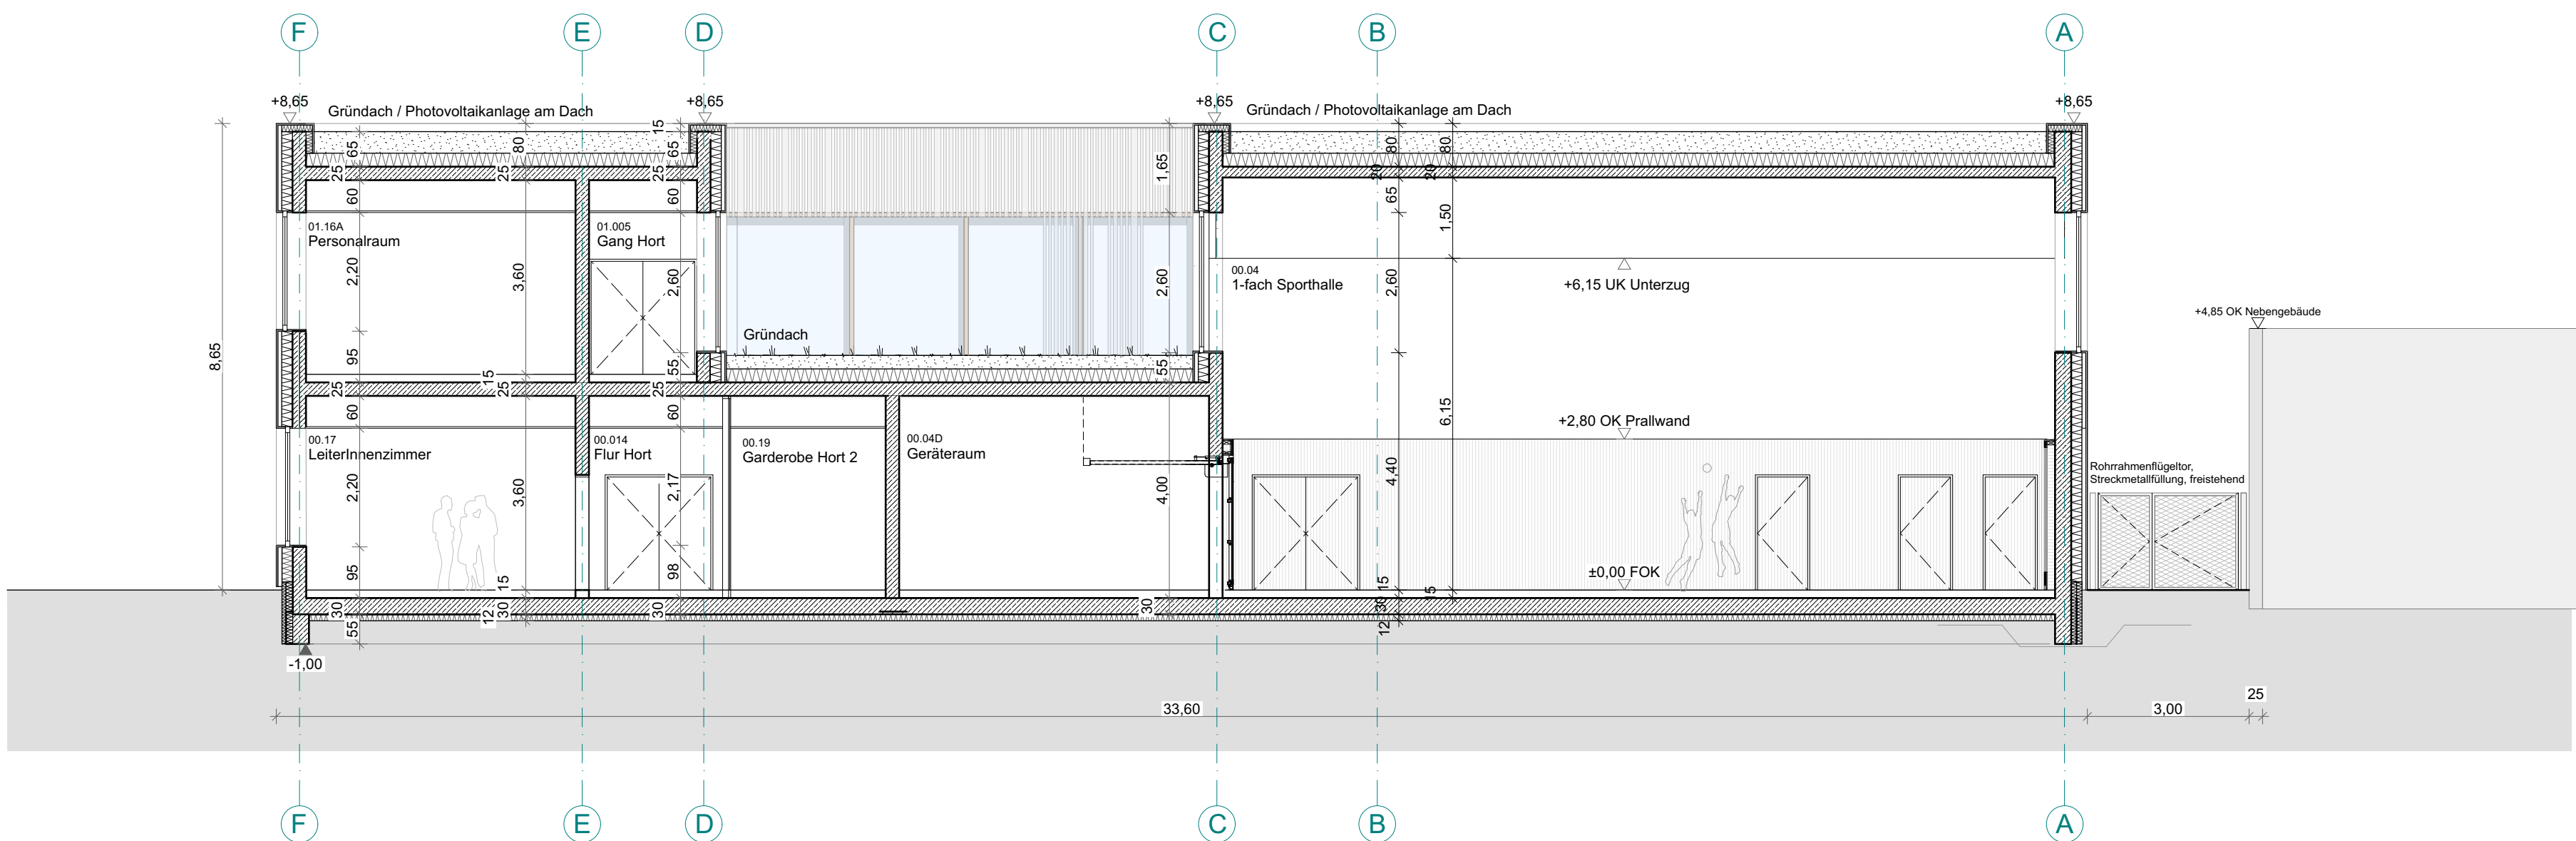

QUERSCHNITT B-B

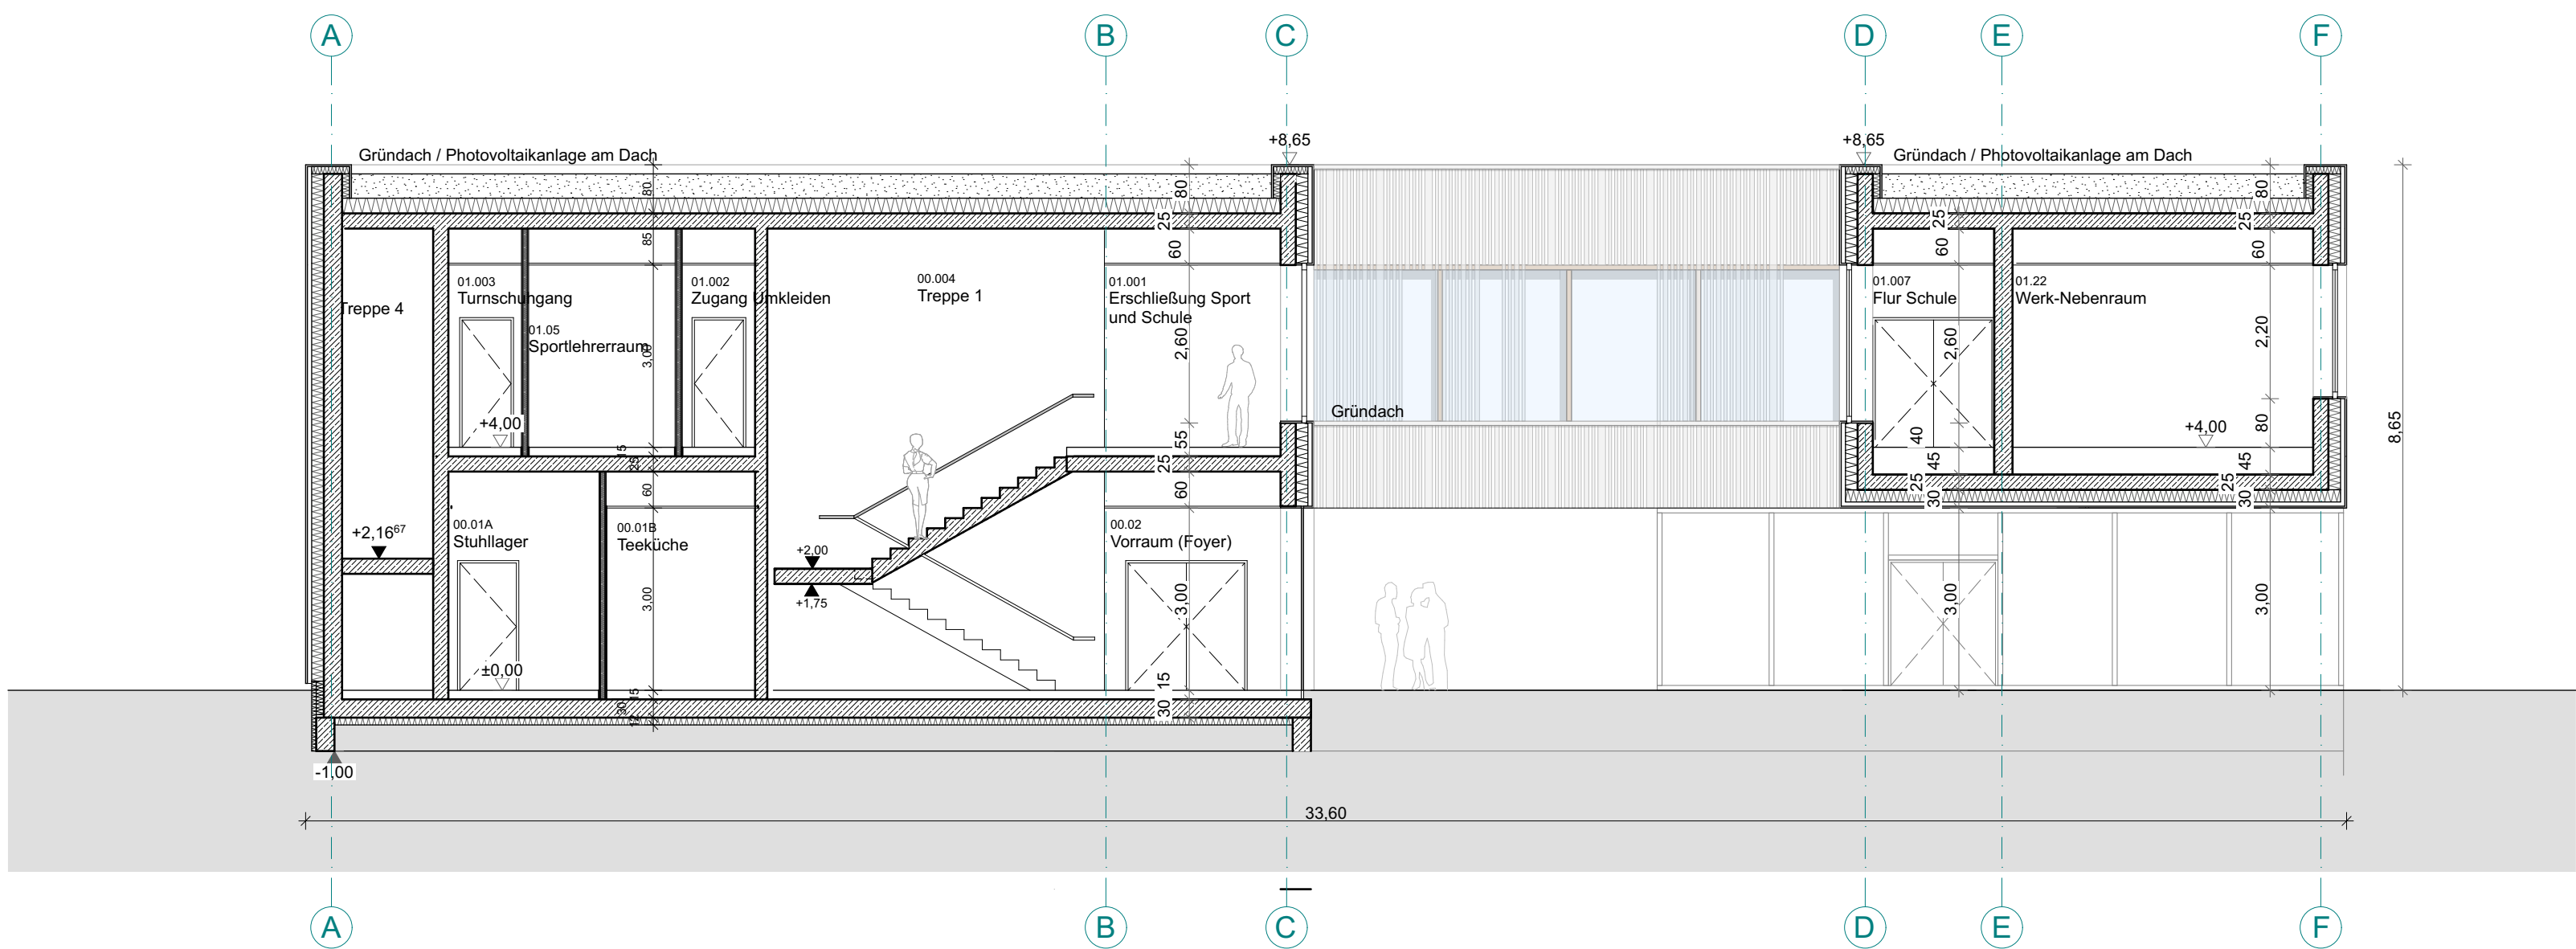

QUERSCHNITT C-C

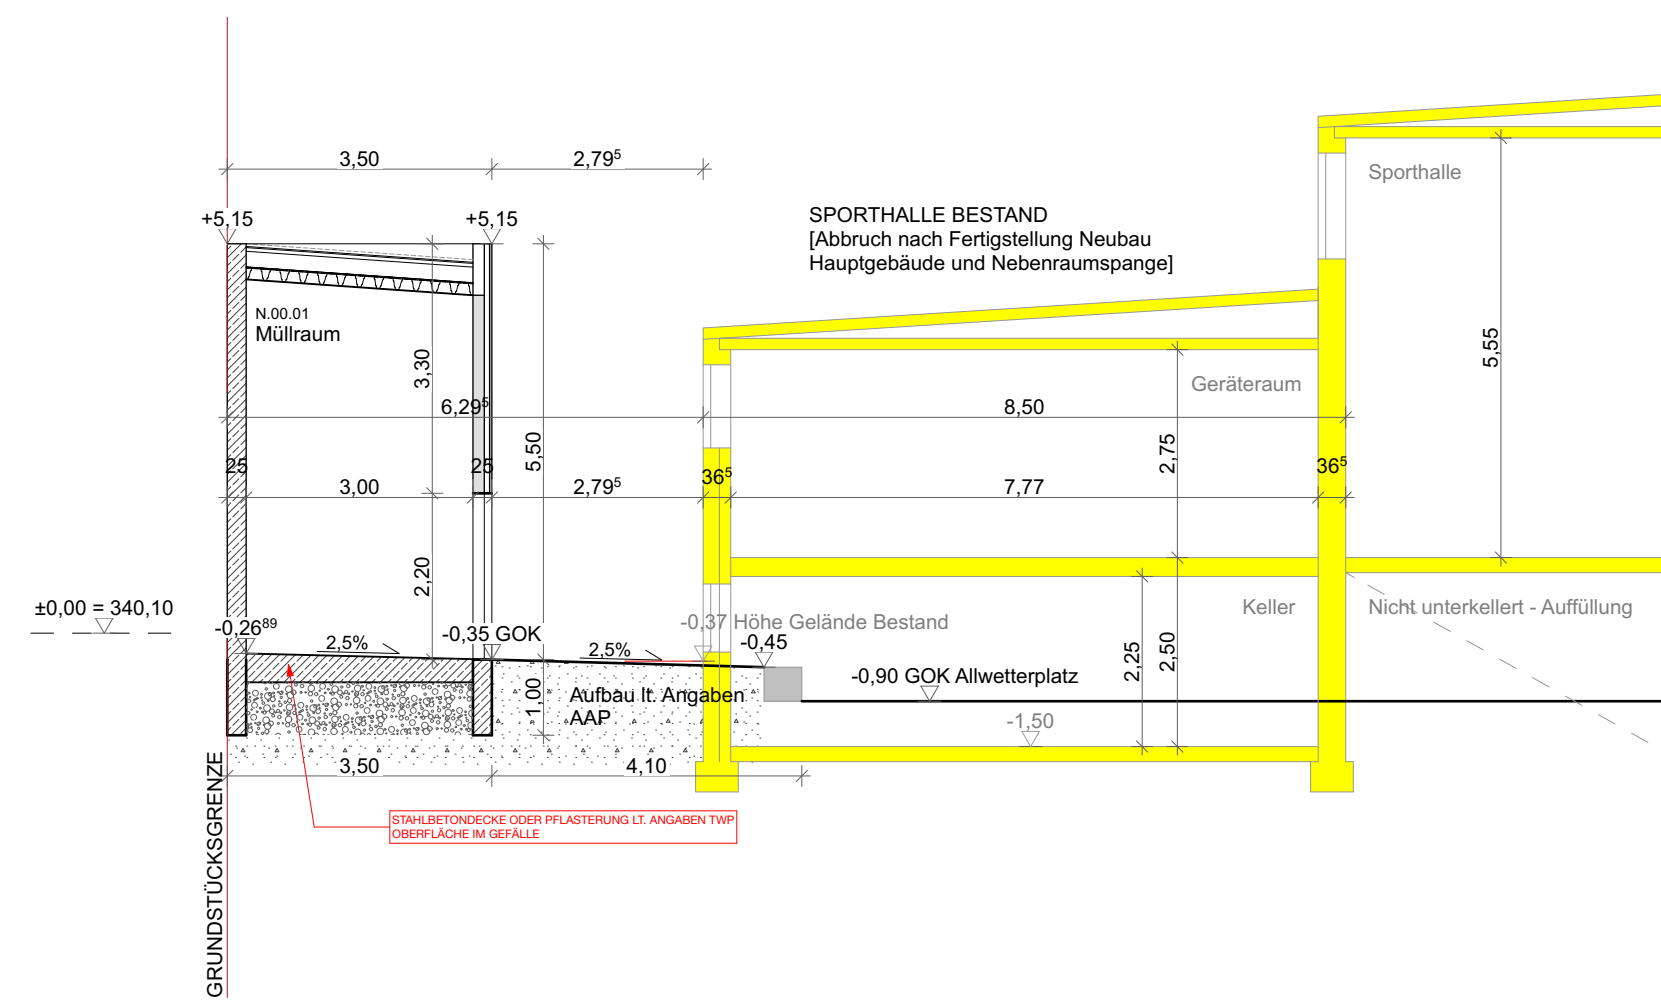

QUERSCHNITT N1-N1