


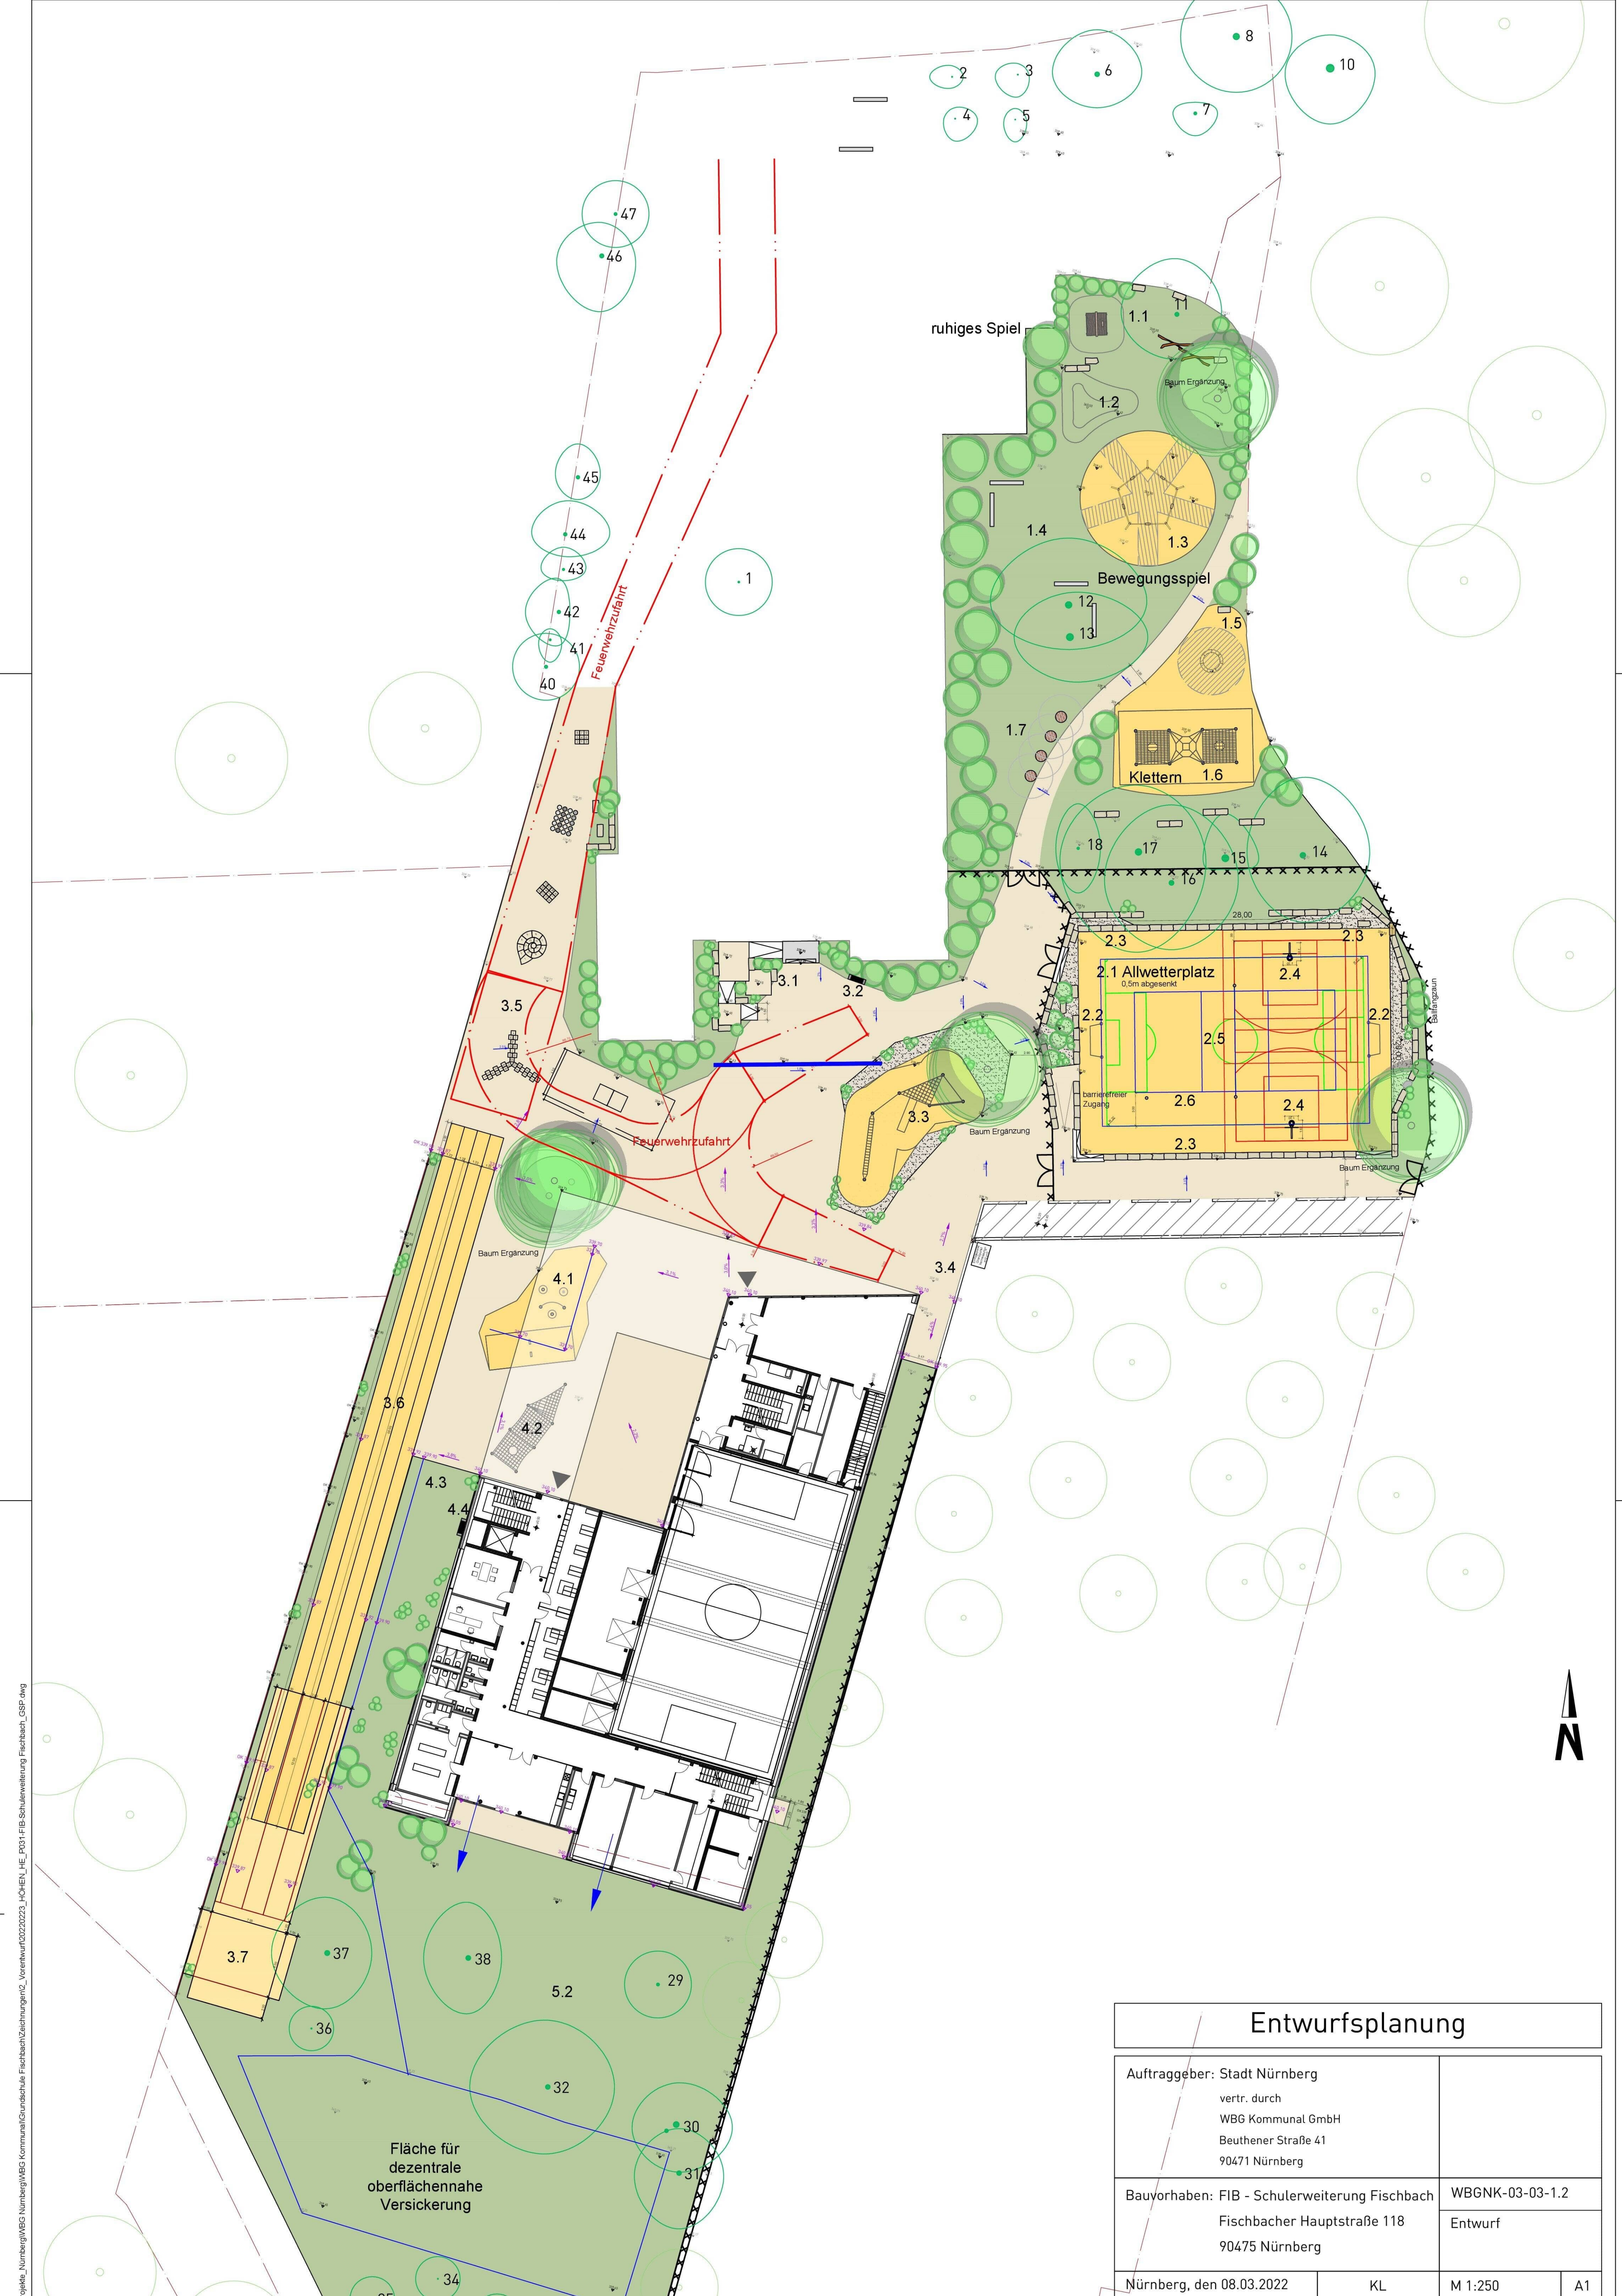

Entwurfsplanung			
Auftraggeber: Stadt Nürnberg			
vertr. durch			
WBG Kommunal GmbH			
Beuthener Straße 41			
90471 Nürnberg			
Bauvorhaben: FIB - Schülerweiterung Fischbach		WBGNK-03-03-1.2	
Fischbacher Hauptstraße 118		Entwurf	
90475 Nürnberg			
Nürnberg, den 08.03.2022	KL	M 1:250	A1