




Zeichenerklärung:

Planung

— Hochbord - - - Hochbord abgesenkt - gepl. Baum → Standort nach Spartenlage und Prüfung durch Suchschleife - erf. Abbruch - VAG Wartehalle - Stützmauer - neue Maststandorte - Fahrradlender - Blindenleitsystem gemäß SBR-Regelplan/DIN 32984 - Sperrfelder - LSA-Mast	- Fahrbahnfläche - Gehwegfläche - Bordsteinradweg rot eingefärbt - ÖPNV-Spur - Radstreifen/-funkt rot eingefärbt - Parkstandsfläche - sonstige Pflasterfl. - Grünfläche - Überfahrt-Gehweg - Auftragsböschung - Sickerfähiges Pflaster - Rückgabeflächen - Pflasterfläche
--	---

Bestandsaufnahme

- Katasterpunkt - Grenzen - Abkreuzpunkt - Vermessungspunkt - Scheiter - Unterflurhydrant - Oberflurhydrant - Pegel - Bohrloch - Kabelschacht - Telefonzelle - Uhr	- Schaltkasten - Fahrtkartenaufnahm - Brinkkasten - Auswurf - Kabelstiel - Mast - Fahnenmast - Lampe - Gasthäuse - Straßenwächser - Leitbahn - Brunnen - Anker	- Lichtsicht - Haltestelle - Schienenkreuzung - Leuchtsignal - Gully - Kanalansicht - ACD - Rinne - Enging - Einlaß - Stegungsprofil - Fließrichtung - Zaun - Mauer - Stützmauer - best. Gebäude	- Baum - Wiese - Wald - Gartenland - Umland - Freihof - Gesamtfarm - Altstiller
---	--	--	--

A.f.V. 06.07.2017

A.f.V. 19.02.2020

ÄNDERUNGEN

BEARB.	OBJEKT
	BLS bei Einfahrten
	Grünflächen
	Rückgabeflächen
	LSA: 856, 857
	gem. Interne Instruktion
	LSA: 857
	Treppe
	BLS
	BLS Insel
	Parkbucht 2,25m
	Radien Rangaustr.
	Parker entfernt

VERKEHRSPLANUNGSAMT STRASSENPLANUNG

ABTEILUNGSLEITUNG		gez.
BEARBEITUNG		

NÜRNBERG, AM 01.08.2016

gez.
AMTSLEITER

ÄNDERUNGEN

DATUM	BEARBEITUNG	OBJEKT
10.10.16		Kreuzung Rangaustr
02.12.16		Achsen eingerechnet
05.12.16		Instruktionsergebnisse
07.12.16		Grünfläche
03.02.17		FG Insel entfernt
14.02.17		Diverses gemäß SÖRV-4

M = 1 : 500
2.088.2.9

Gebersdorfer Straße
zwischen Rangaustraße
und Felsenstraße

Gebersdorfer_Straße_003 V500_4.PLT vom 06.07.21

VERKEHRSPLANUNG