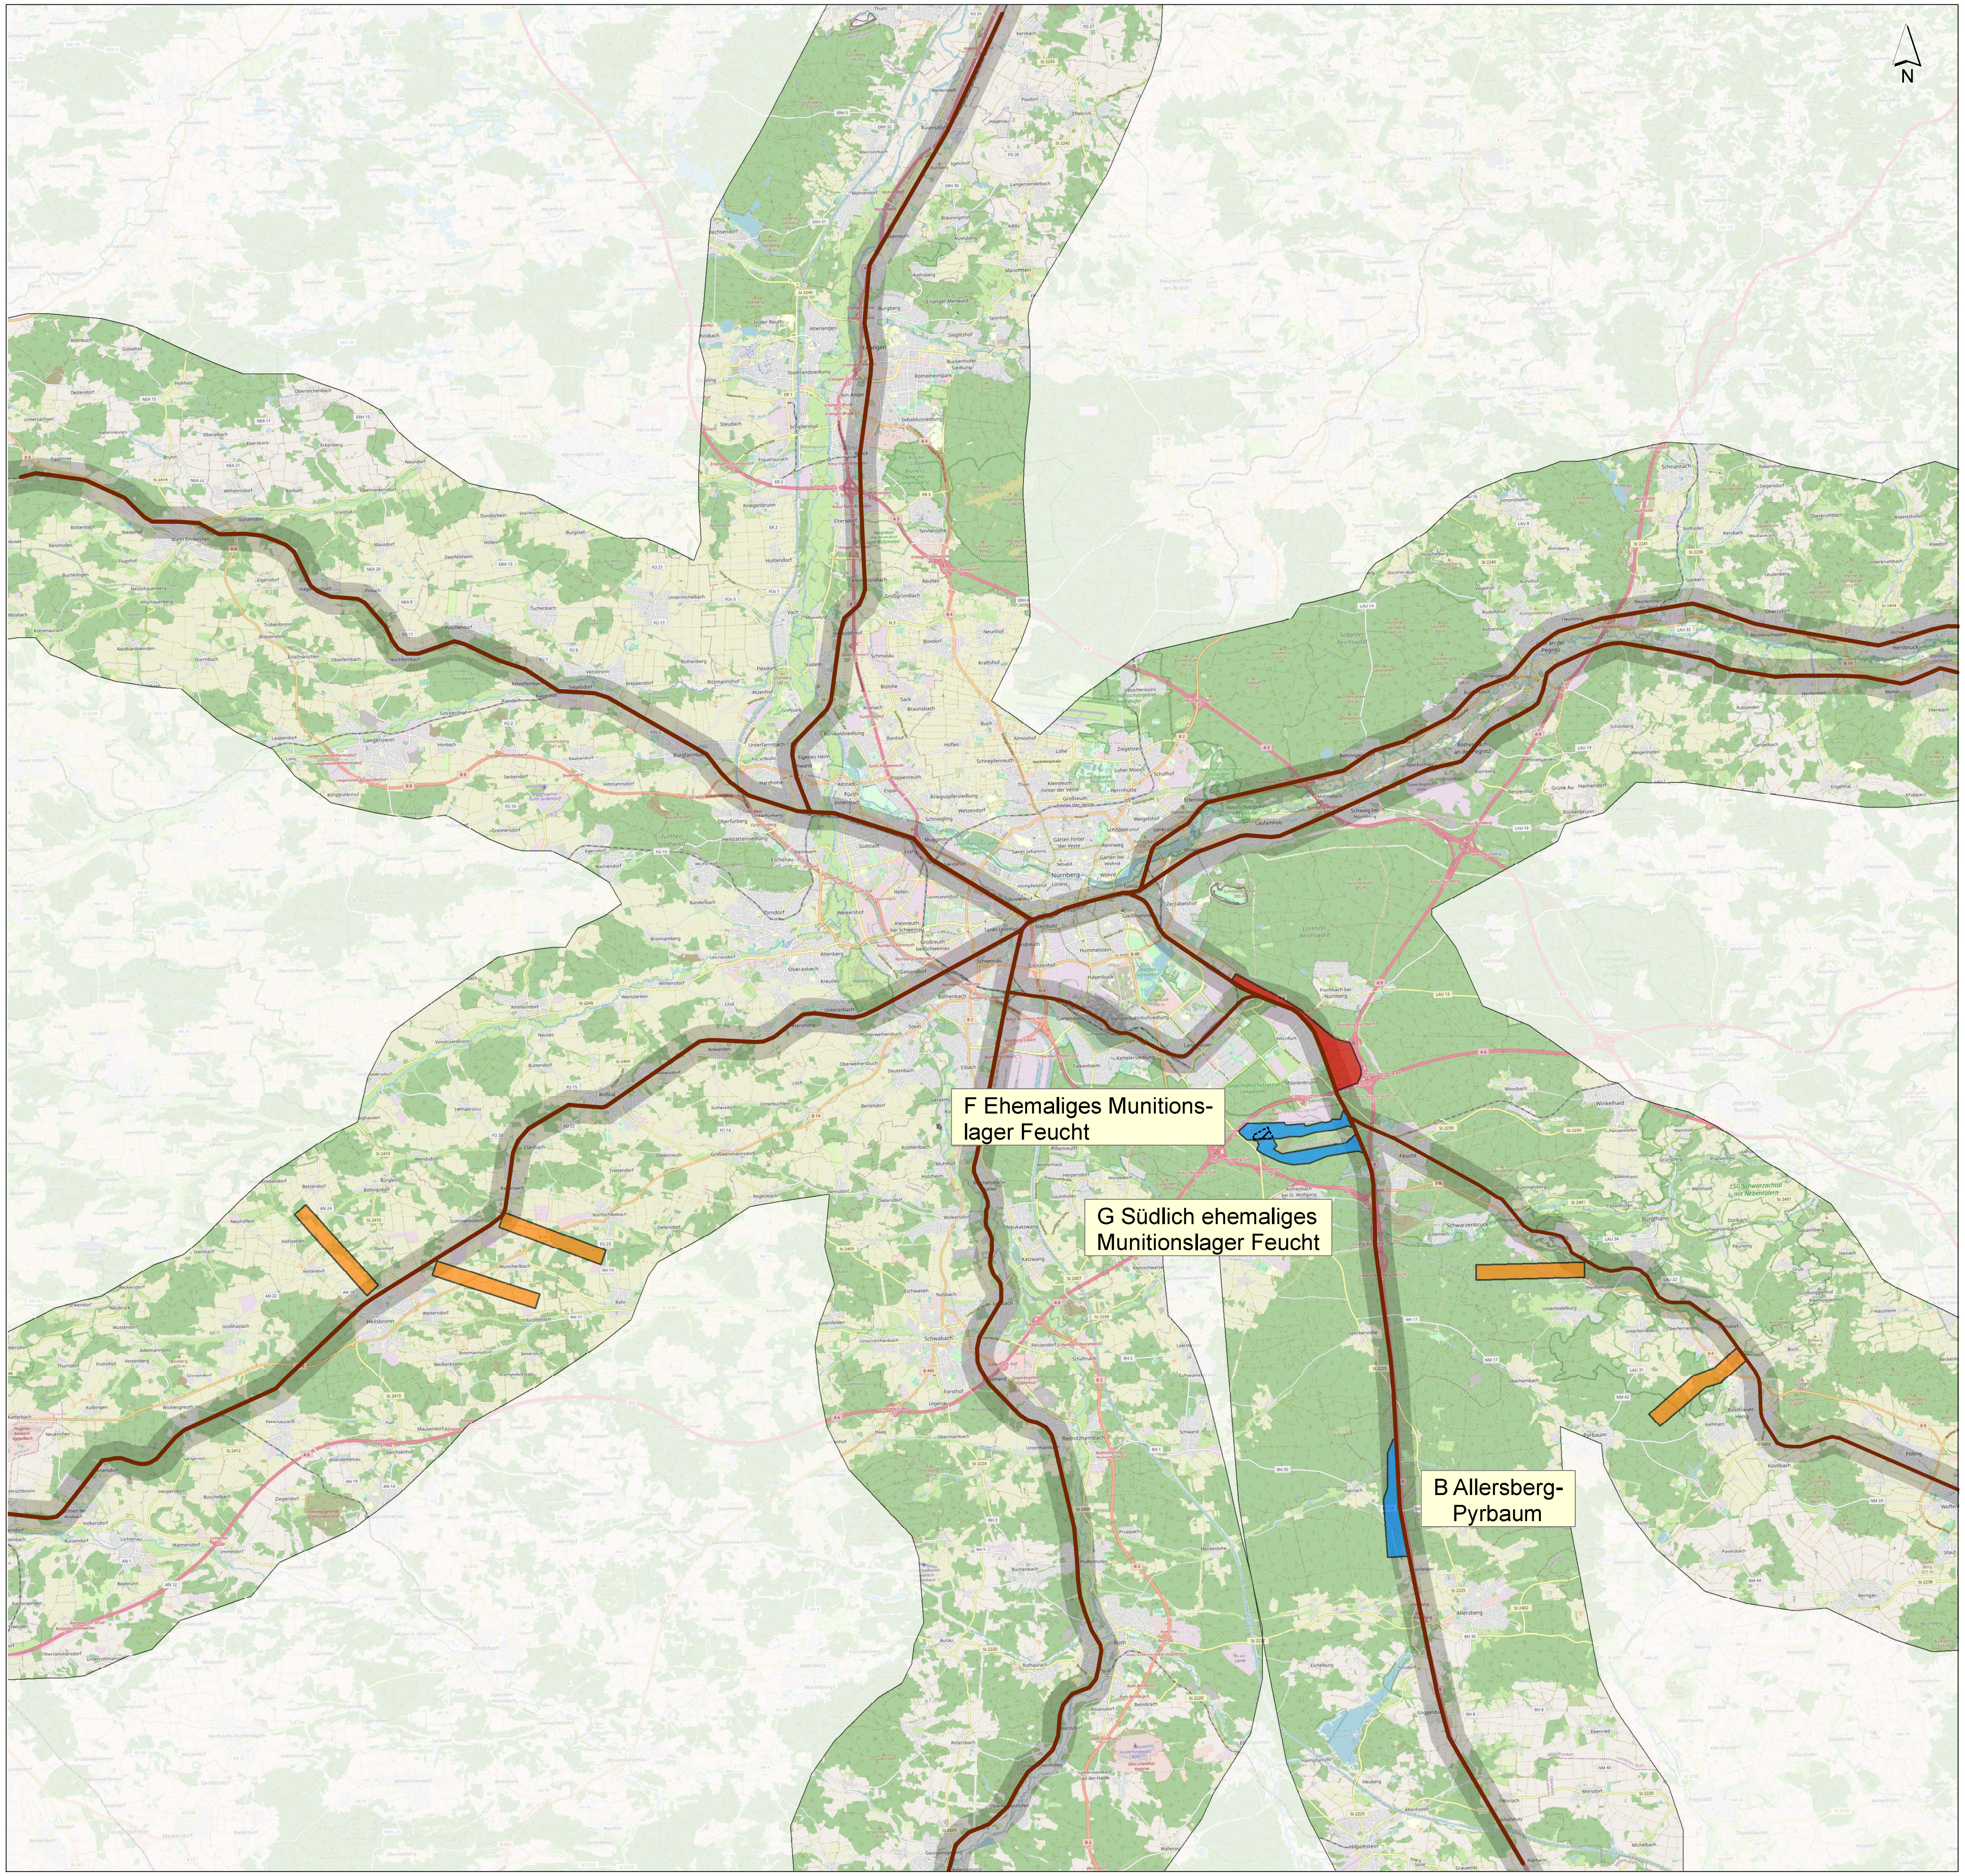

Anl.A.1.6: ROV ICE-Werk Nürnberg Standortsuche 3. Iteration

Ebene 0 Kriterien:

- Anbindung an eine bestehende zweigleisige Bahnstrecke (K01)
- Länge Anbindungsgleis vom Hauptgleis max. 0,5 km (K02)
- Mindestgröße Werk: 3,2 x 0,45 km oder 4,45 x 0,3 km (K03)
- Maximale Entfernung vom HBF Nürnberg in einem Interval (0/5/10/20/25) bis maximal 25 km (K04)
- Lage außerhalb von Überschwemmungsgebieten (K11)
- Topographieunterschied von weniger als 30 m zum bestehenden Schienenniveau der Hauptstrecke (K15)
- Keine unmittelbare Inanspruchnahme von signifikanten Siedlungsflächen (K49)
- Nicht Gewässer 1. u. 2. Ordnung oder schiffbare Kanäle kreuzend (K50)
- Kein Ausschluss aufgrund von Netztestaten der DB (K51)
- Keine Autobahn kreuzend (K53)
- Fahrzeit zum Werksgelände (K56)
- Beschränkung der nutzbaren Fläche wegen Zugänglichkeit (K57)

Ebene 1 Kriterien:

- Lage außerhalb von TW-Schutzgebieten (K10)
- Lage außerhalb von Naturschutzgebieten (K19)
- Technisch ausreichende Größenverhältnisse (K55)

Legende

- Bestehender Gleisverlauf
- 5 km Korridor (max. Werkslänge + 500 m)
- 500 m Korridor
- Ermittelte Flächen zur Bewertung im Raumordnungsverfahren
- Überlagerung der Flächen F & G
- Flächen ausgeschlossen aufgrund Fahrzeit zum Werksgelände (K56)
- Flächen ausgeschlossen aufgrund Beschränkung der nutzbaren Fläche wegen Zugänglichkeit (K57)

0 1,25 2,5 5 7,5 10 km

Änderung	Datum	Name	Bemerkung
c			
b			
a			

Freigabefeld

Bauvorhaben
Raumordnungsverfahren Neubau ICE-Werk Nürnberg

Plan/Bauteil
Standortsuche - Iteration 3

Phase **Erläuterungsbericht Teil A**

Höhenbezug:
Lagebezug: **ETRS89 UTM Zone 32N**

Landkreis:
Kommune:
Gemarkung:
Flur:

	Datum	Name
bearb.	10.01.2022	Thieme
gez.	10.01.2022	Thieme
gepr.	10.01.2022	Muschak

Unterschrift:

Auftraggeber
DB Fernverkehr AG
P.FBW 27 / Infrastrukturprojekt Nürnberg
Gleißbühlstraße 16
90402 Nürnberg

Auftragnehmer

prokonzept gmbh
Garnisonkirchplatz 1
10178 Berlin
Tel.: 030/2838 – 5023
Fax: 030/2838 – 5025

seecon Ingenieure GmbH
Gemeinsam | Zukunft | Planen
Spinnereistraße 7, Halle 14
04179 Leipzig
Fon 03 41 – 4 84 02 11
Mail leipzig@seecon.de
www.seecon.de

Maßstab: **1:69.000** [m,cm] | Plan-Nr.: **1.6** | Blatt: **1** von **1** | Index: