
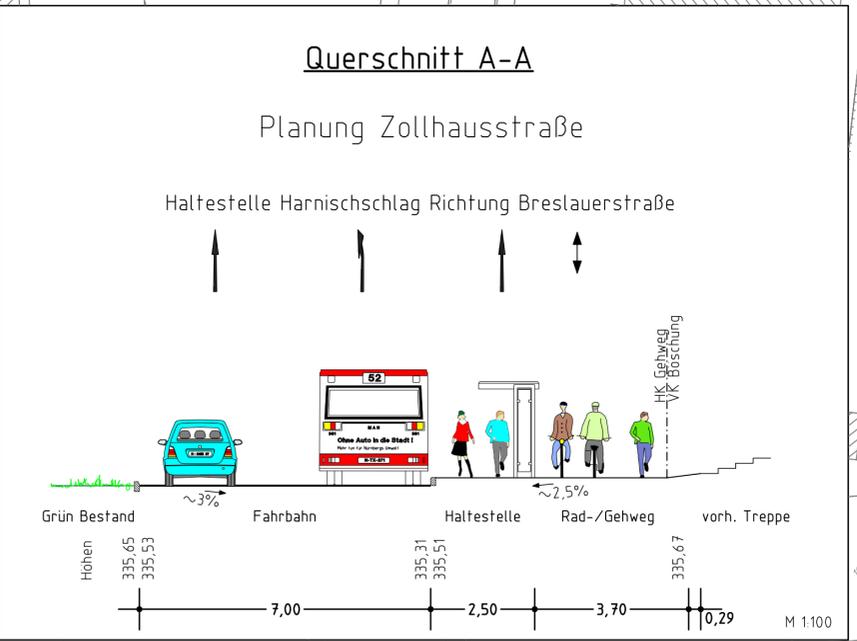
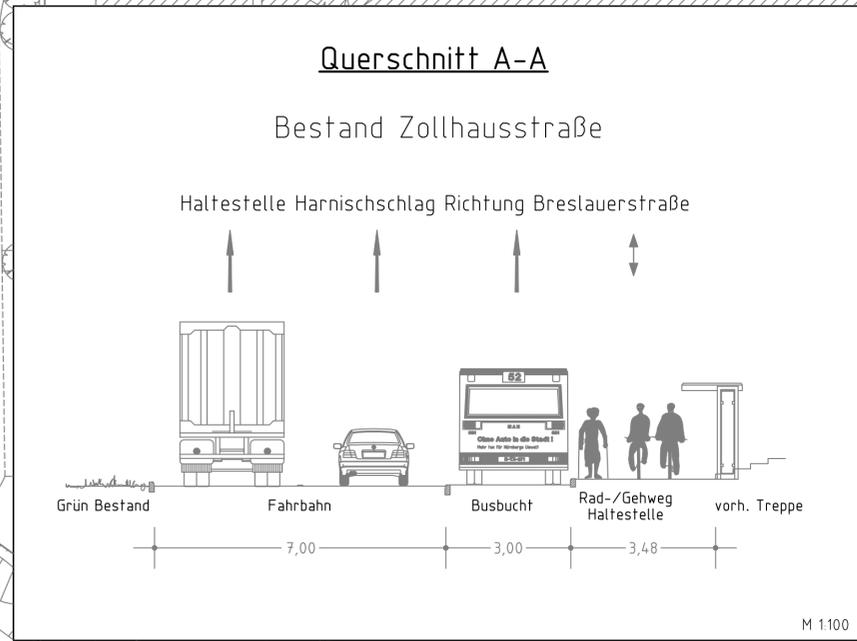


**Gesamtbearbeitung der Plangrundlage in CAD/IT:**  
 Verkehrsplanungsamt Nürnberg, Straßenplanung  
 Wenzel, Tel.: 76303

**Plangrundlage: Amt für Geoinformation und Bodenordnung**  
 Dieser Plan ist urheberrechtlich geschützt  
 Geobasisdaten: Bayerische Vermessungsverwaltung  
 Darstellung der Flurkarte als Eigentumsnachweis nicht geeignet

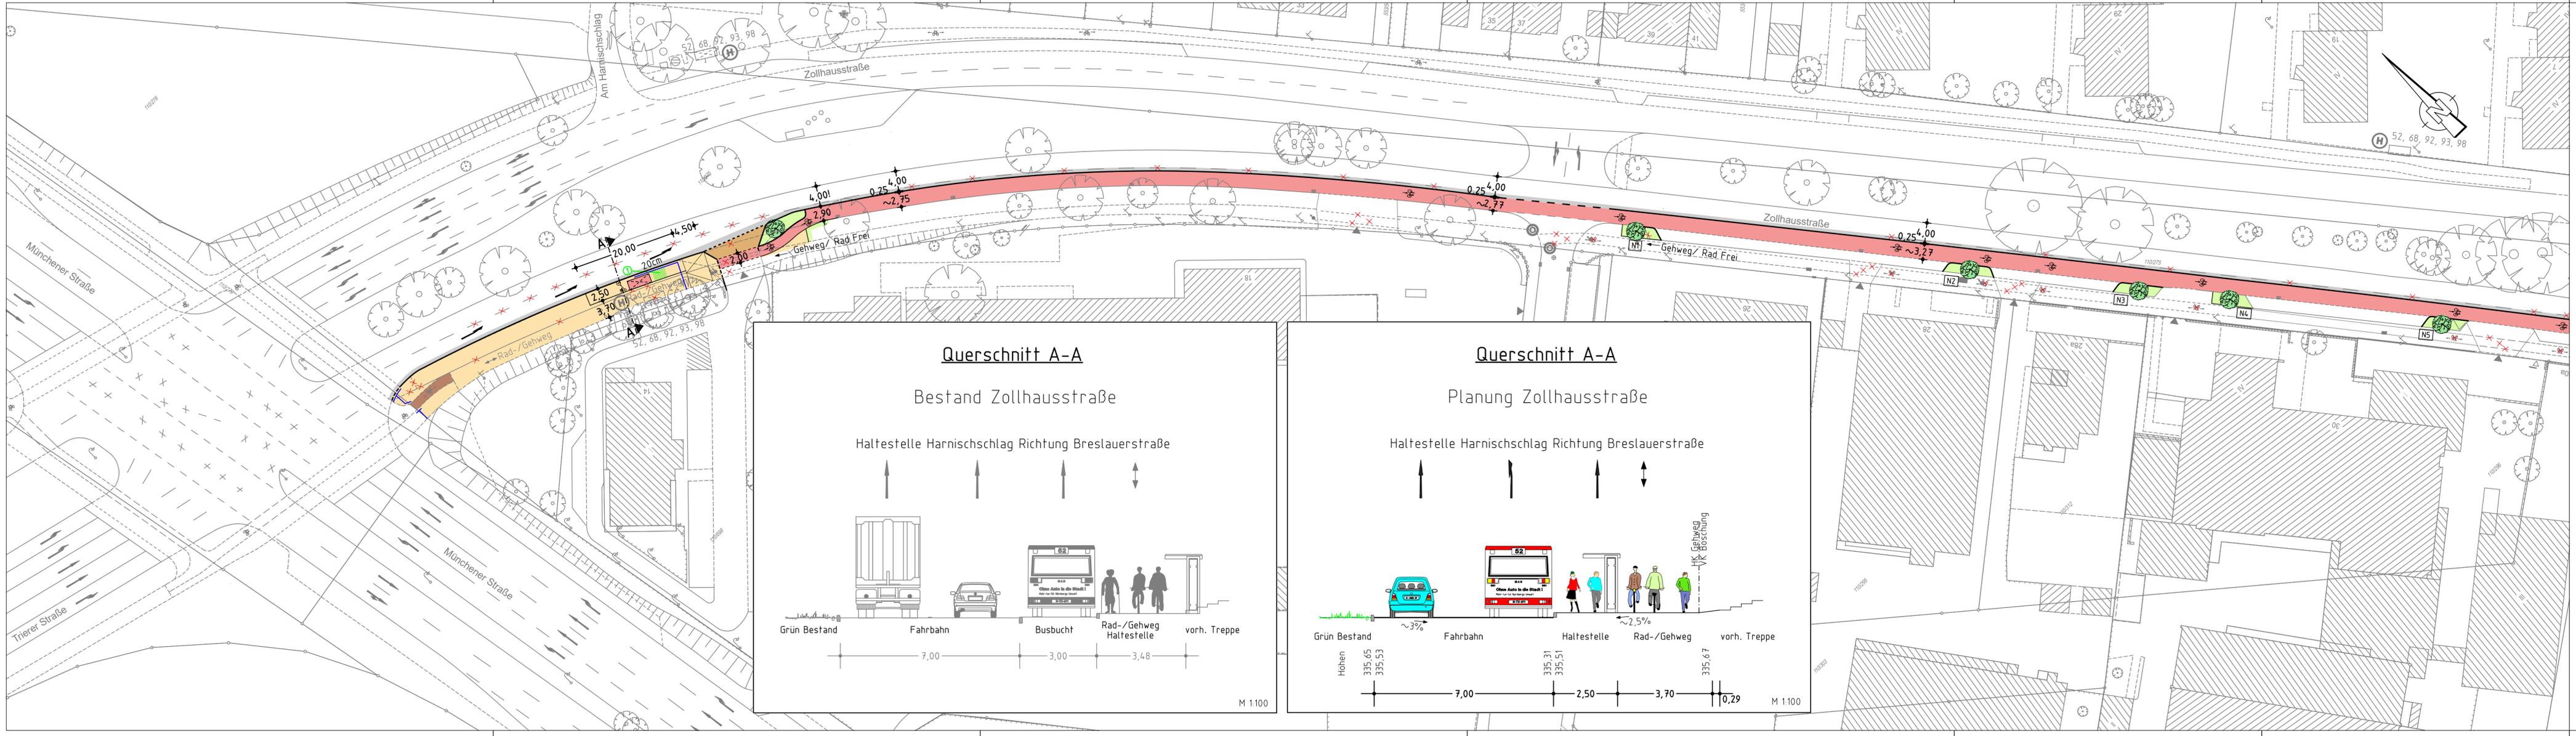

### Zeichenerklärung:

**Planung**

- Hochbord
- Hochbord abgesenkt
- vorh. Baum
- gepl. Baum (Standort nach Spartenlage und Prüfung durch Suchschlitze)
- Einfahrt/Ausfahrt
- Beleuchtung (Stahl-/Betonmast)
- erf. Abbruch
- VAG Wartehalle
- Stützmauer
- neue Maststandorte
- Freizuhalten von Einbauten (Rollstuhlfahrer)
- Fahrbahnfläche
- Gehwegfläche
- Bordsteinradweg rot eingefärbt
- Radstreifen/-furt rot eingefärbt
- sonstige Pflasterfl.
- Grünfläche
- Überfahrt-Gehweg
- Blindeleitsystem gemäß RAST Nbg bzw. SÖR-Regelplan/DIN32984
- NI-N5 Baum Neupflanzungen gem. SÖR

**Bestand**

- best. Gebäude
- Baum
- Wiese
- Wald
- Gartenland
- Unland
- Friedhof
- Zaun
- Mauer
- Stützmauer
- Schaltkasten
- Litfaßsäule
- Eingang
- Einfahrt
- Steigungspfeil
- Fließrichtung
- Mast
- Fahnenmast
- Lampe
- Oberflurhydrant
- Brunnen

VERKEHRSPLANUNGSAMT STRASSENPLANUNG		NÜRNBERG	
ABTEILUNGSLEITUNG	gez. Wunder	NÜRNBERG, AM 09.03.2022	
BEARBEITUNG	Erfurth (4937) Wenzel	gez. Jülich AMTSLEITER	
ÄNDERUNGEN		Lageplan	
DATUM	BEARBEITUNG	OBJEKT	M = 1 : 500    2.2429.2.1
05.05.22	Wenzel	Baumeupflanzungen	Zollhausstraße zwischen Münchener Straße und Haus Nr.30 Südseite - Richtung Langwasser
23.06.22	Wenzel	BLS	
Zollhausstraße_001 V500_1.PLT vom 23.06.22			