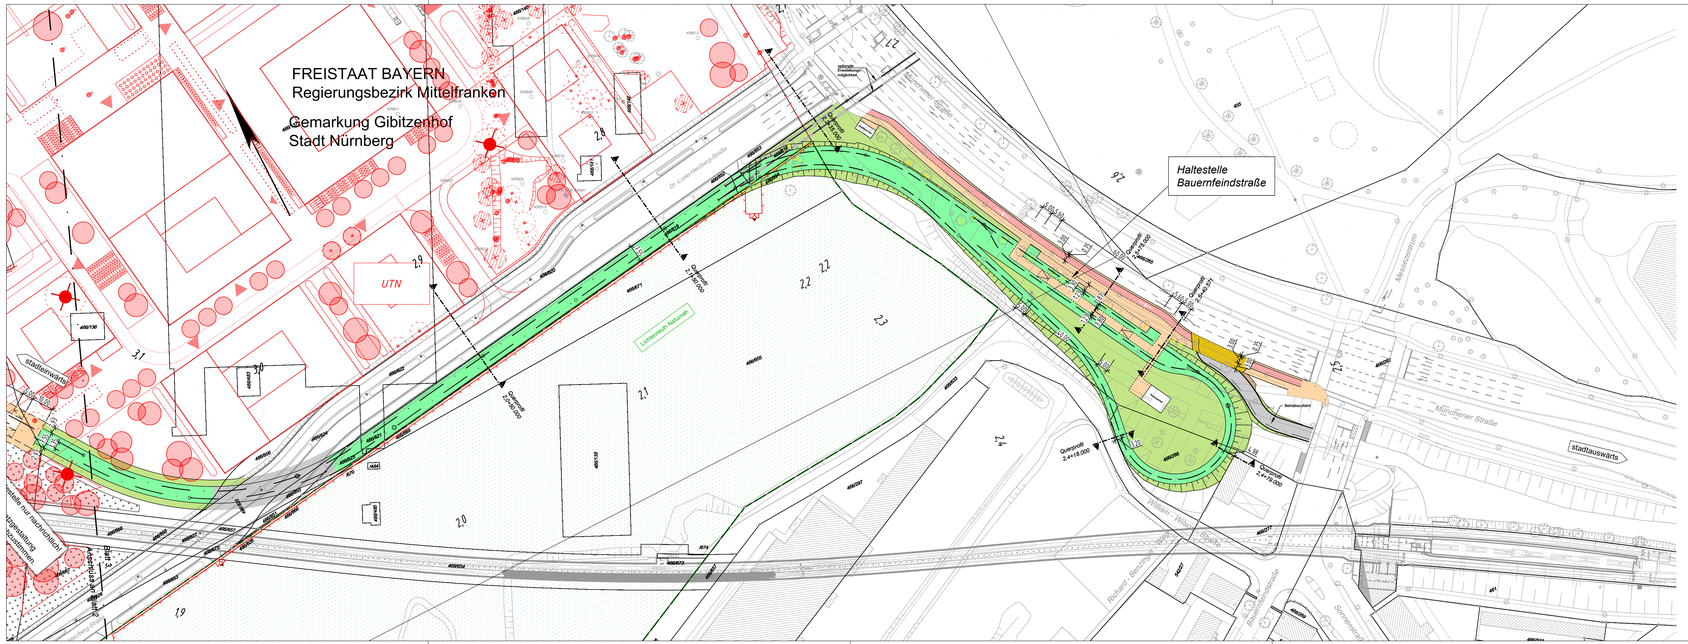

FREISTAAT BAYERN
Regierungsbezirk Mittelfranken
Gemarkung Gibitzenhof
Stadt Nürnberg
UTN
Haltestelle Bauernfeindstraße
stadtauswärts
stadteinwärts
Dr.-Luise-Herzberg-Straße
Bauernfeindstraße
Mönchener Straße
Querprofil 2,4+05,000
Querprofil 2,4+10,000
