

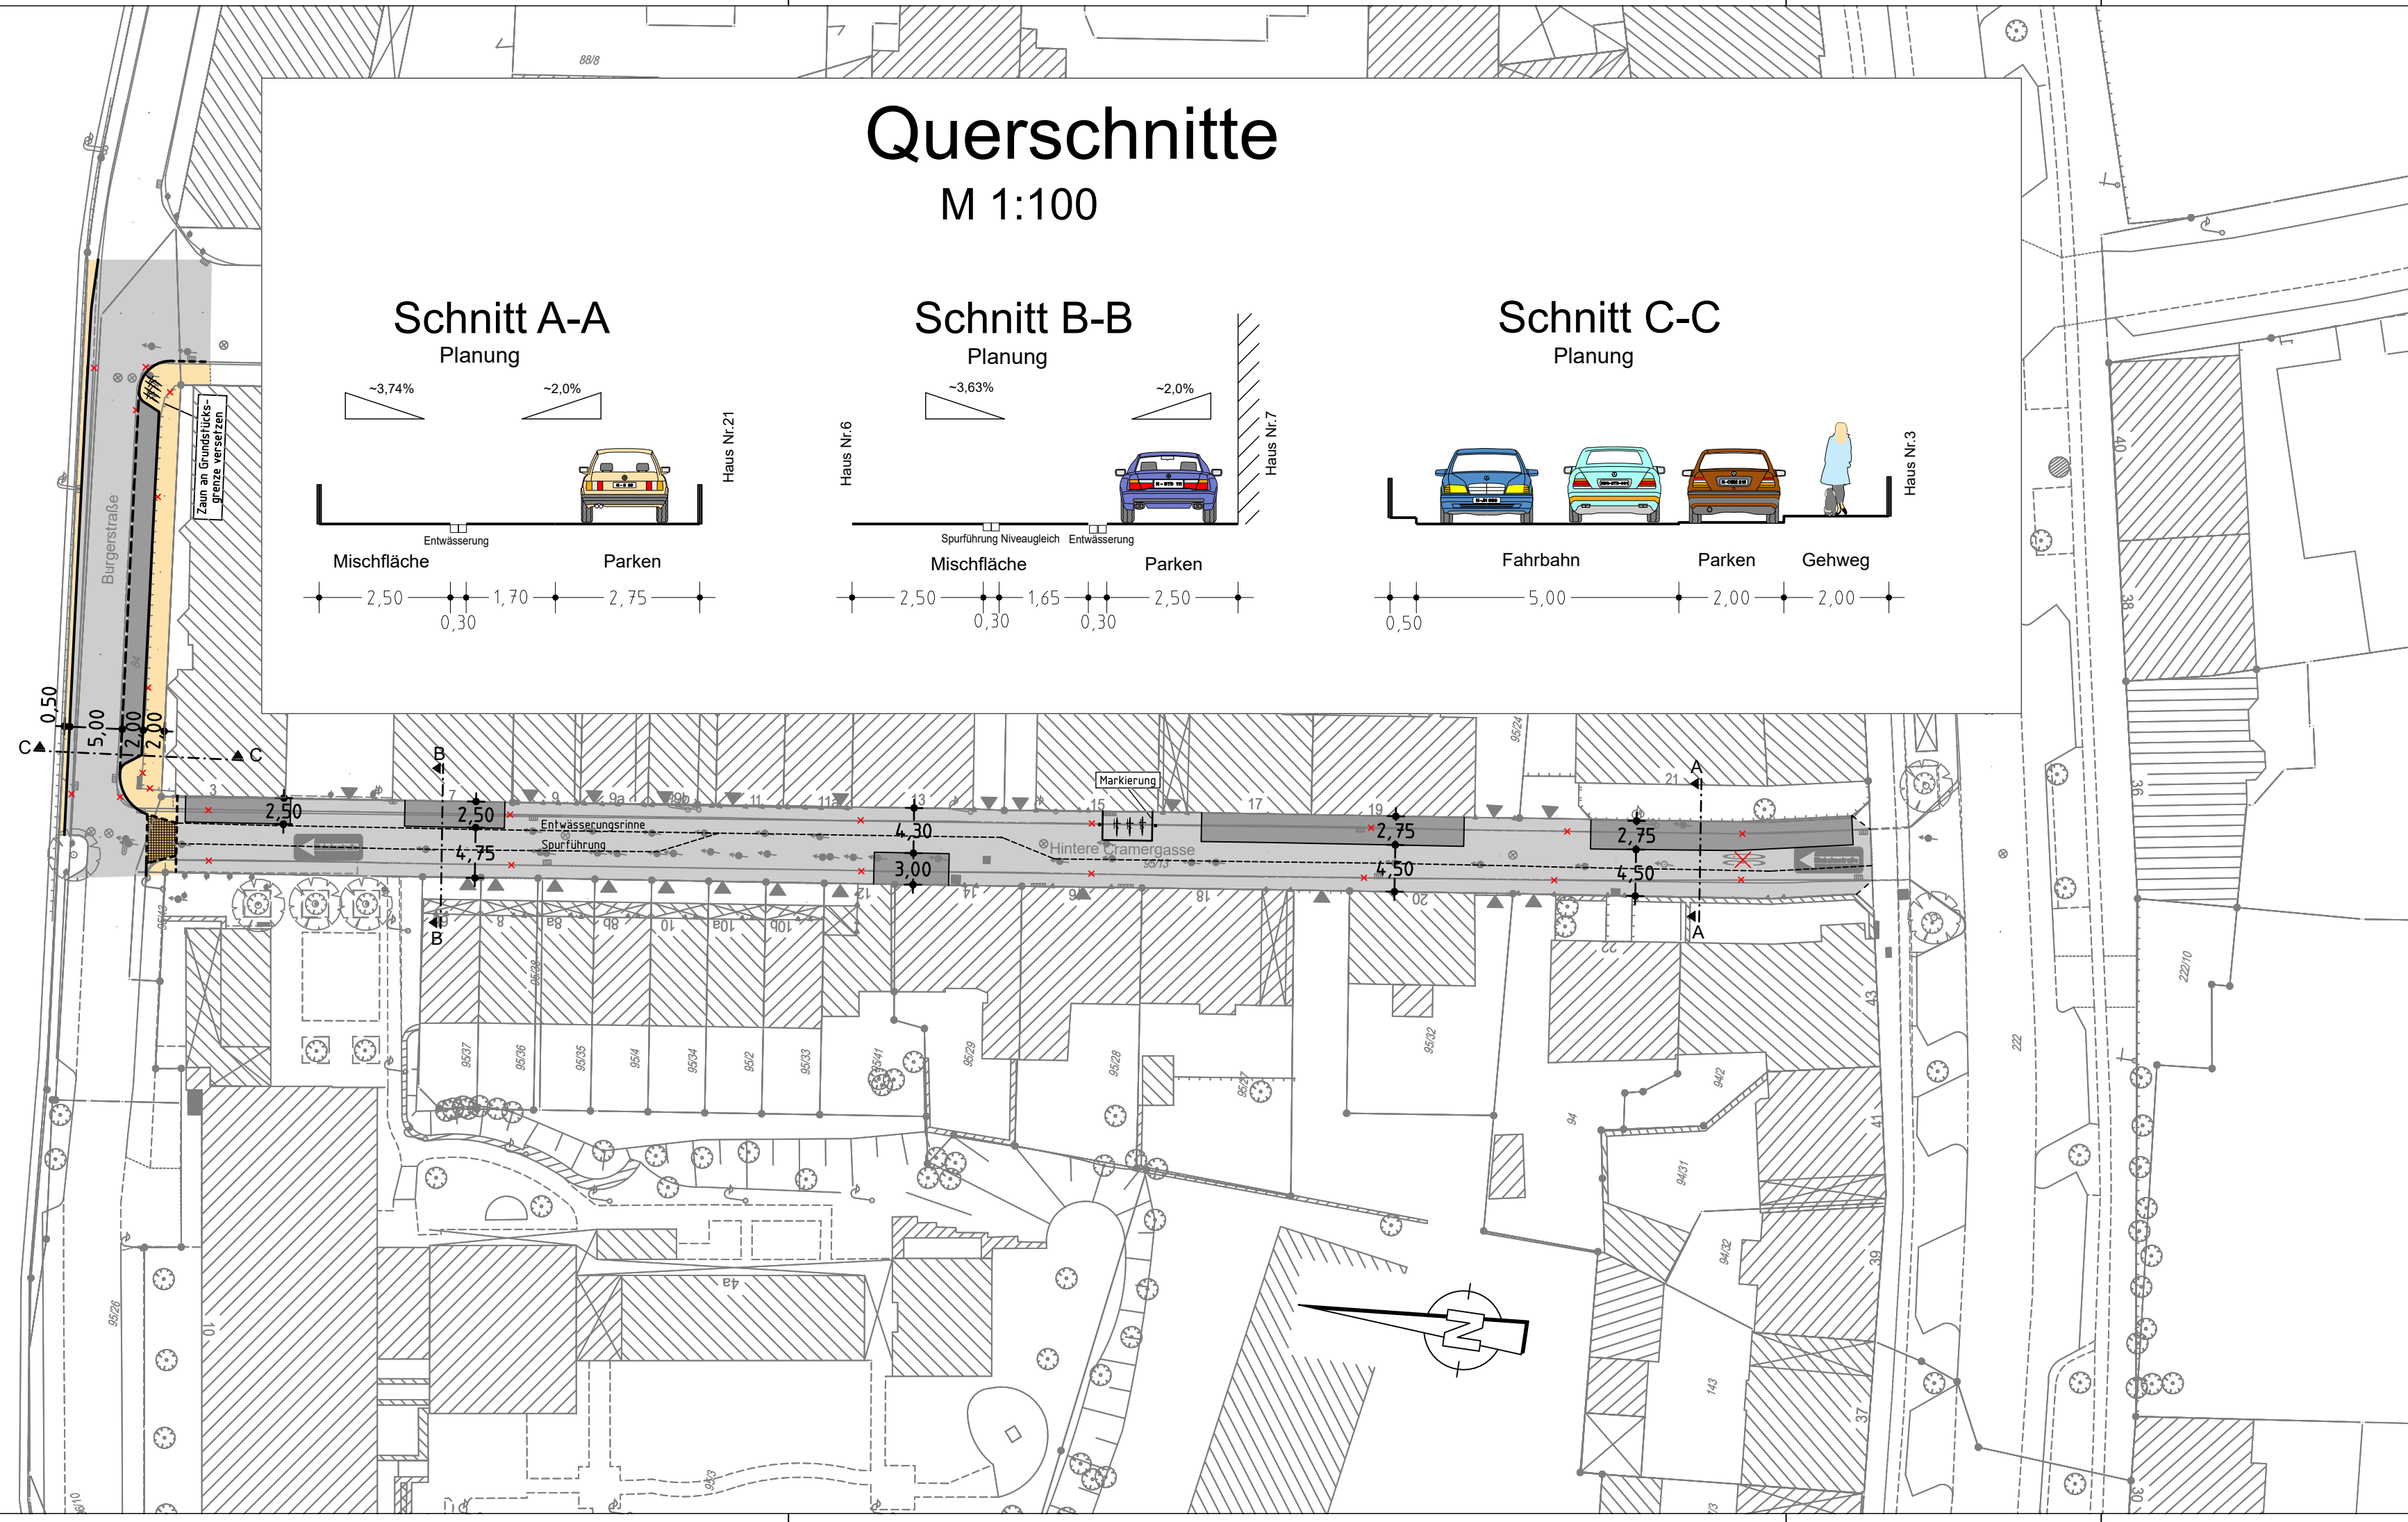
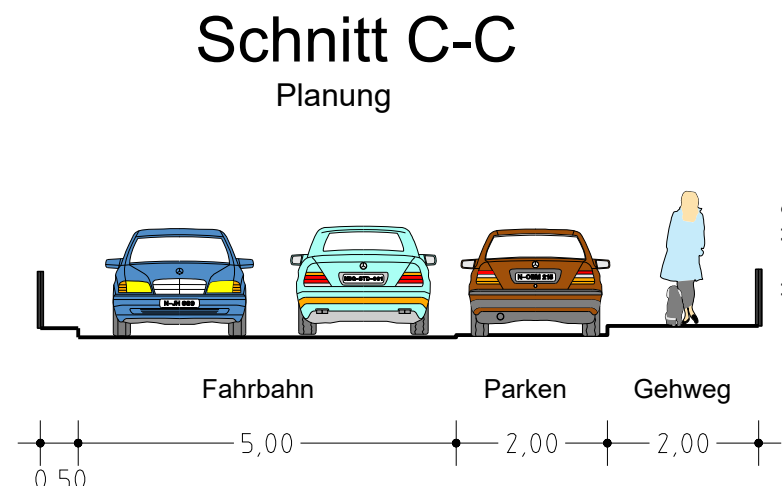


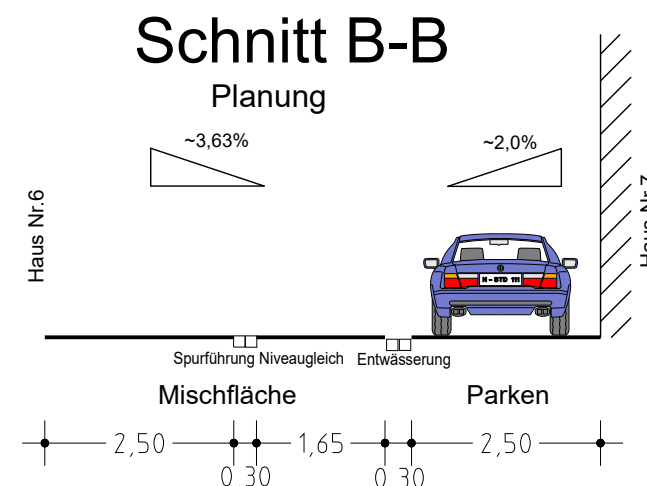

# Querschnitte

M 1:100

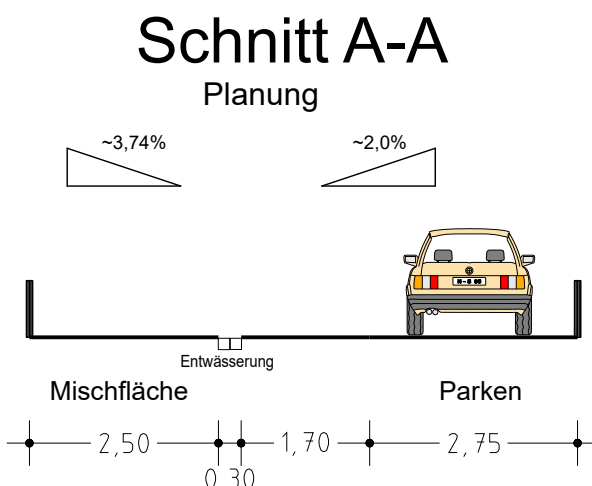

## Zeichenerklärung:

- Planung
- Hochbord
  - Hochbord abgesenkt
  - Fahrradständer
  - Entwässerung 2-Zeiler
  - Mischfläche/ Fahrbahnfläche/ Betonstein
  - Gehwegfläche
  - Parkfläche/Betonstein mit Randeinfassung
  - Überfahrt-Gehweg Kleinpflaster

## Bestand

- best. Gebäude
- Baum
- Wiese
- Wald
- Gartenland
- Unland
- Friedhof
- Zaun
- Mauer
- Stützmauer
- Schaltkasten
- Litfaßsäule
- Eingang
- Einfahrt
- Steigungspfeil
- Fließrichtung
- Mast
- Fahnenmast
- Lampe
- Oberflurhydrant
- Brunnen

## VERKEHRSPLANUNGSAMT STRASSENPLANUNG



|                   |             |                     |                                                         |            |
|-------------------|-------------|---------------------|---------------------------------------------------------|------------|
| ABTEILUNGSLEITUNG |             | i.V. Krause         | NÜRNBERG, AM 04.06.2020<br><br>Jülich<br>AMTSLEITER     |            |
| BEARBEITUNG       |             | Zimmermann (78294)  |                                                         |            |
|                   |             | Wenzel              |                                                         |            |
| ÄNDERUNGEN        |             |                     | Lageplan                                                |            |
| DATUM             | BEARBEITUNG | OBJEKT              | M = 1 : 500                                             | 2.1913.2.2 |
| 06.07.20          | Zimmermann  | Bemaßung            | Hintere Cramergasse<br><br>Burgerstraße<br>Umgestaltung |            |
| 13.08.21          | Zimmermann  | Instruktionserg.    |                                                         |            |
| 27.07.22          | Zimmermann  | Rinne, Beschriftung |                                                         |            |
|                   |             |                     |                                                         |            |
|                   |             |                     |                                                         |            |
|                   |             |                     |                                                         |            |

Hintere\_Cramergasse V500\_1.PLT vom 15.08.22