



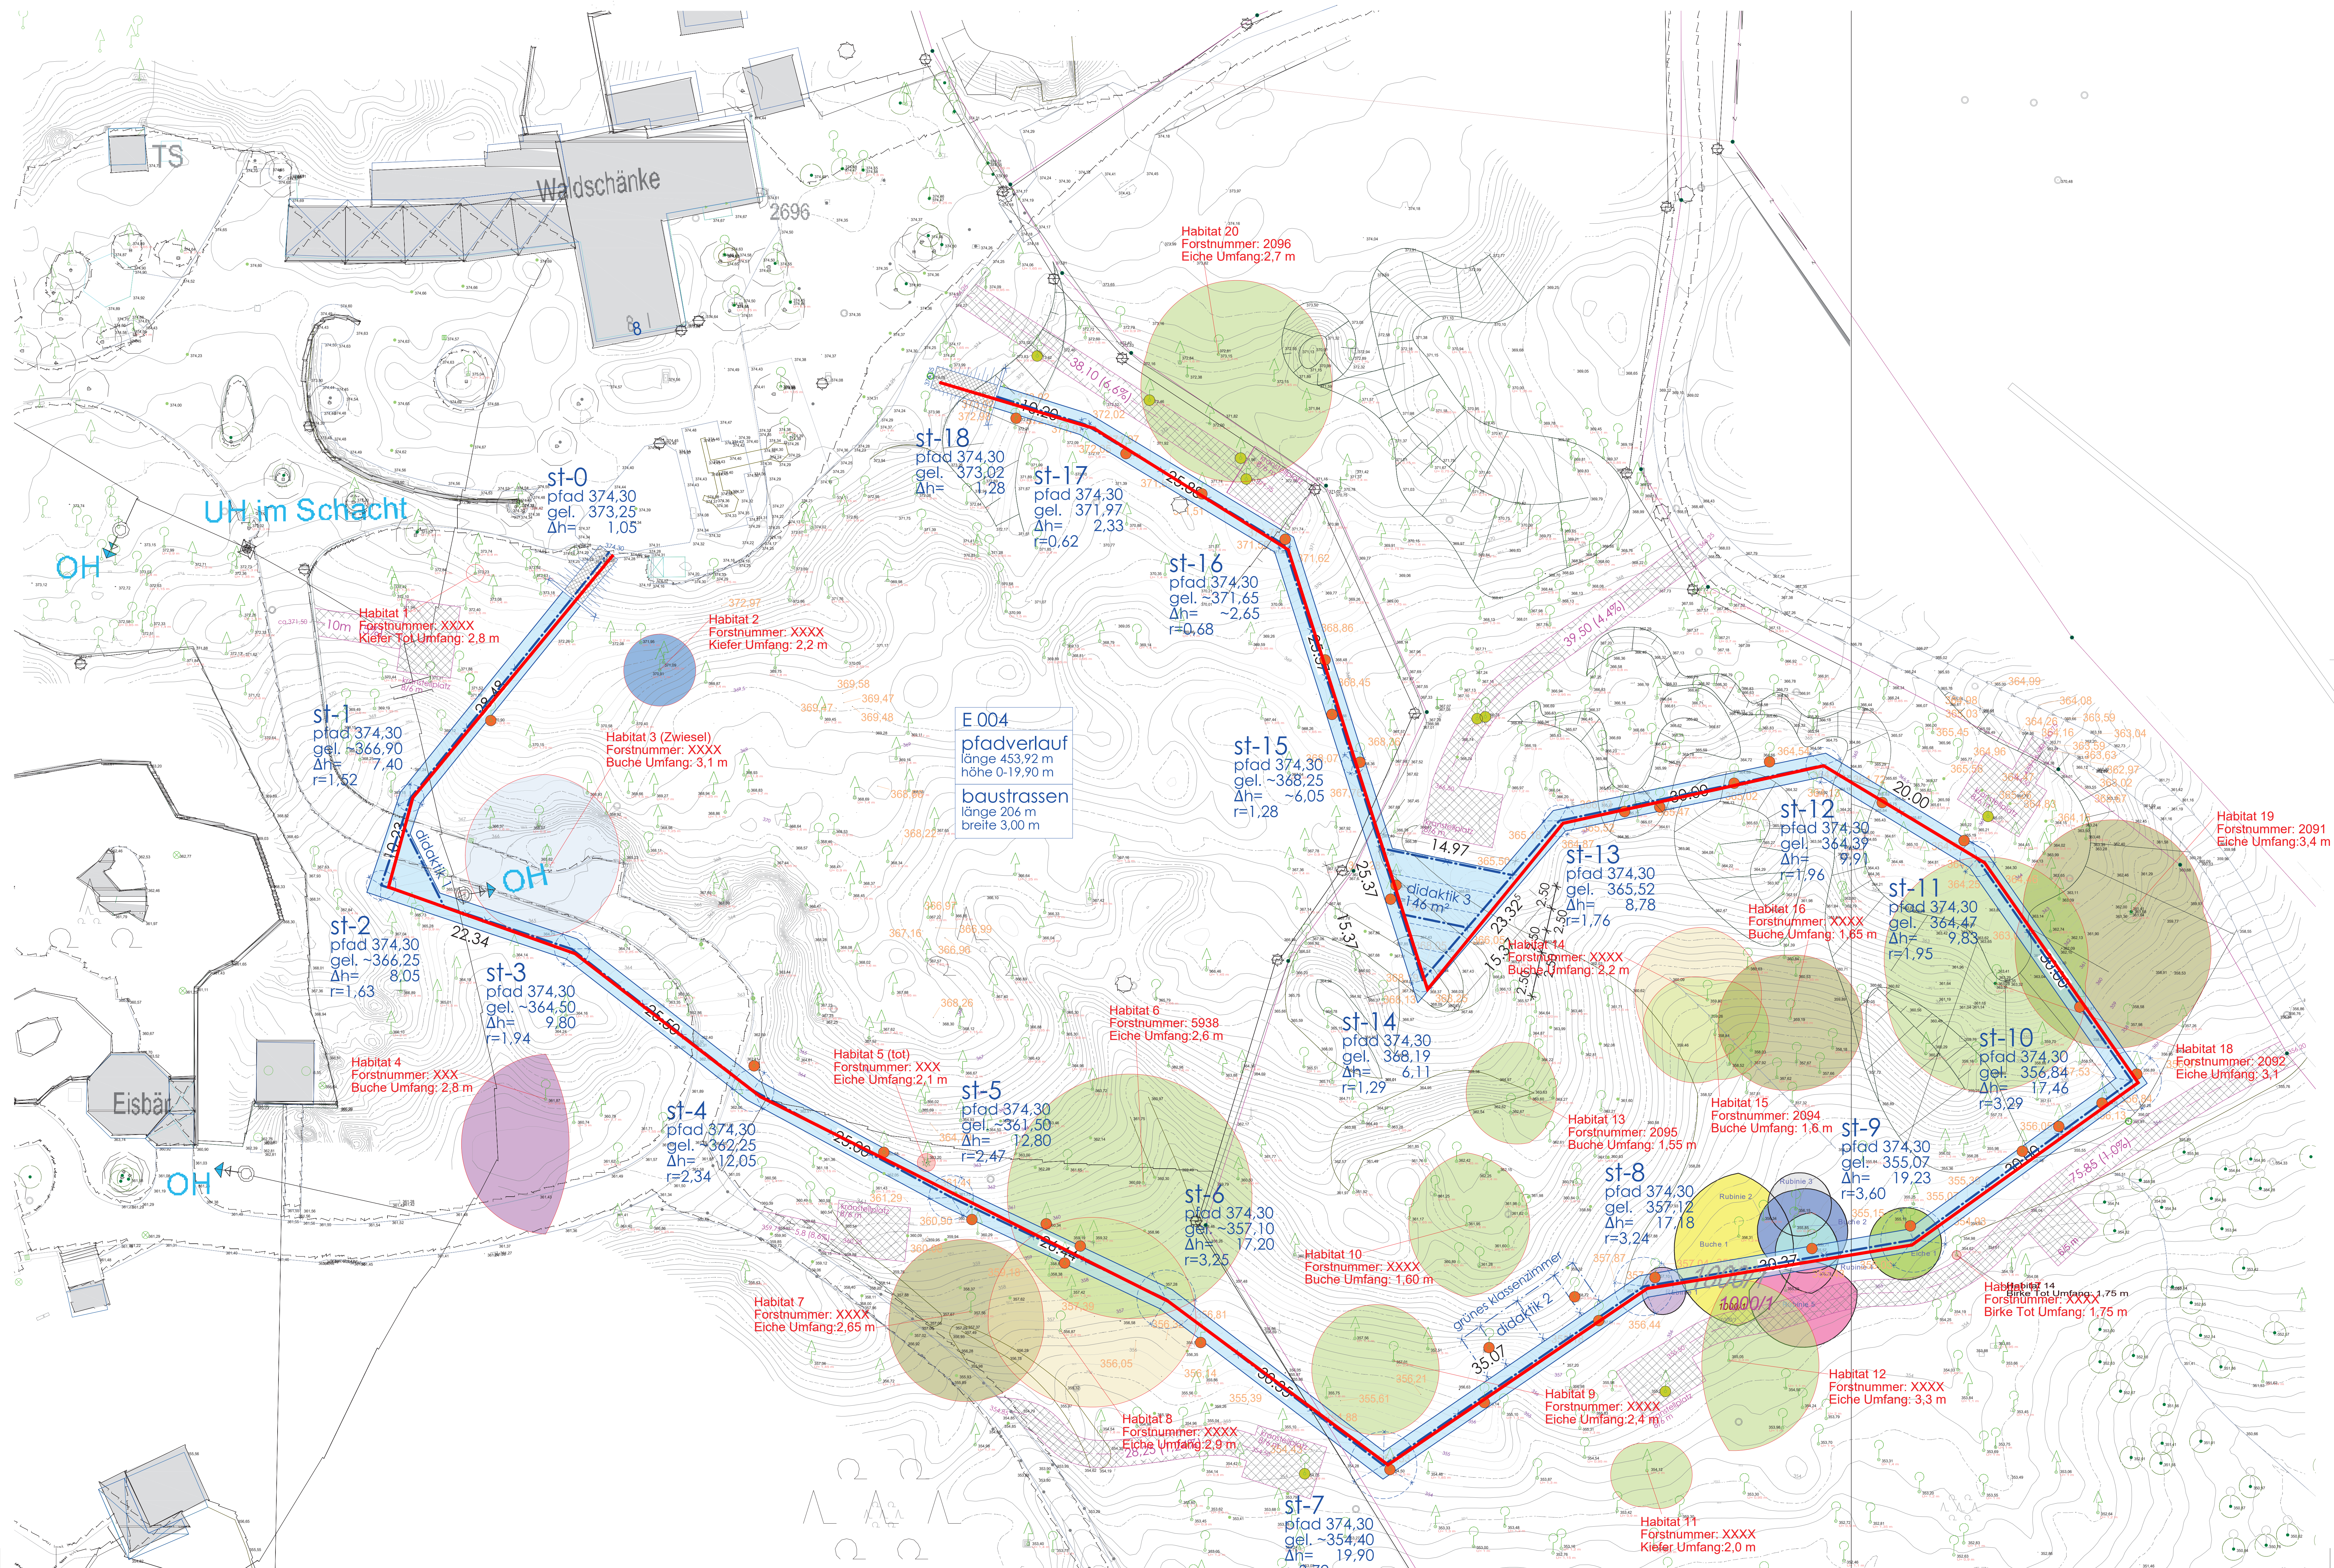

Objekt: Waldpfad
Straße: am Tiergarten 30

Entwurfsplanung

004/3 Pfadverlauf M 1:250 u. 1:500

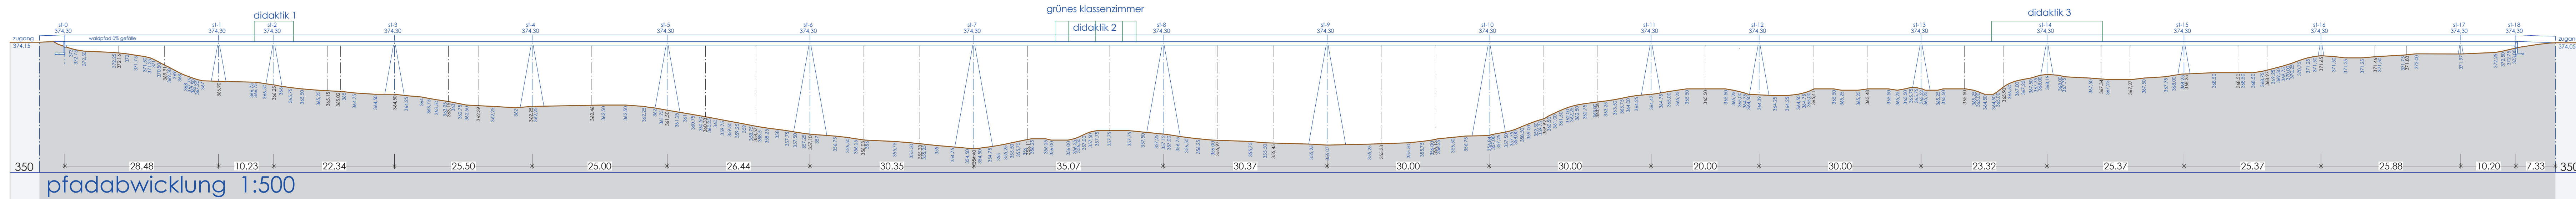