
Gesamtbearbeitung der Plangrundlage in CARD/1:
Verkehrsplanungsamt Nürnberg, Straßenplanung
Wenzel, Tel. 78303

Plangrundlage: Amt für Geoinformation und Bodenordnung
Dieser Plan ist urheberrechtlich geschützt
Geobasisdaten: Bayerische Vermessungsverwaltung
Darstellung der Flurkarte als Eigentumsnachweis nicht geeignet

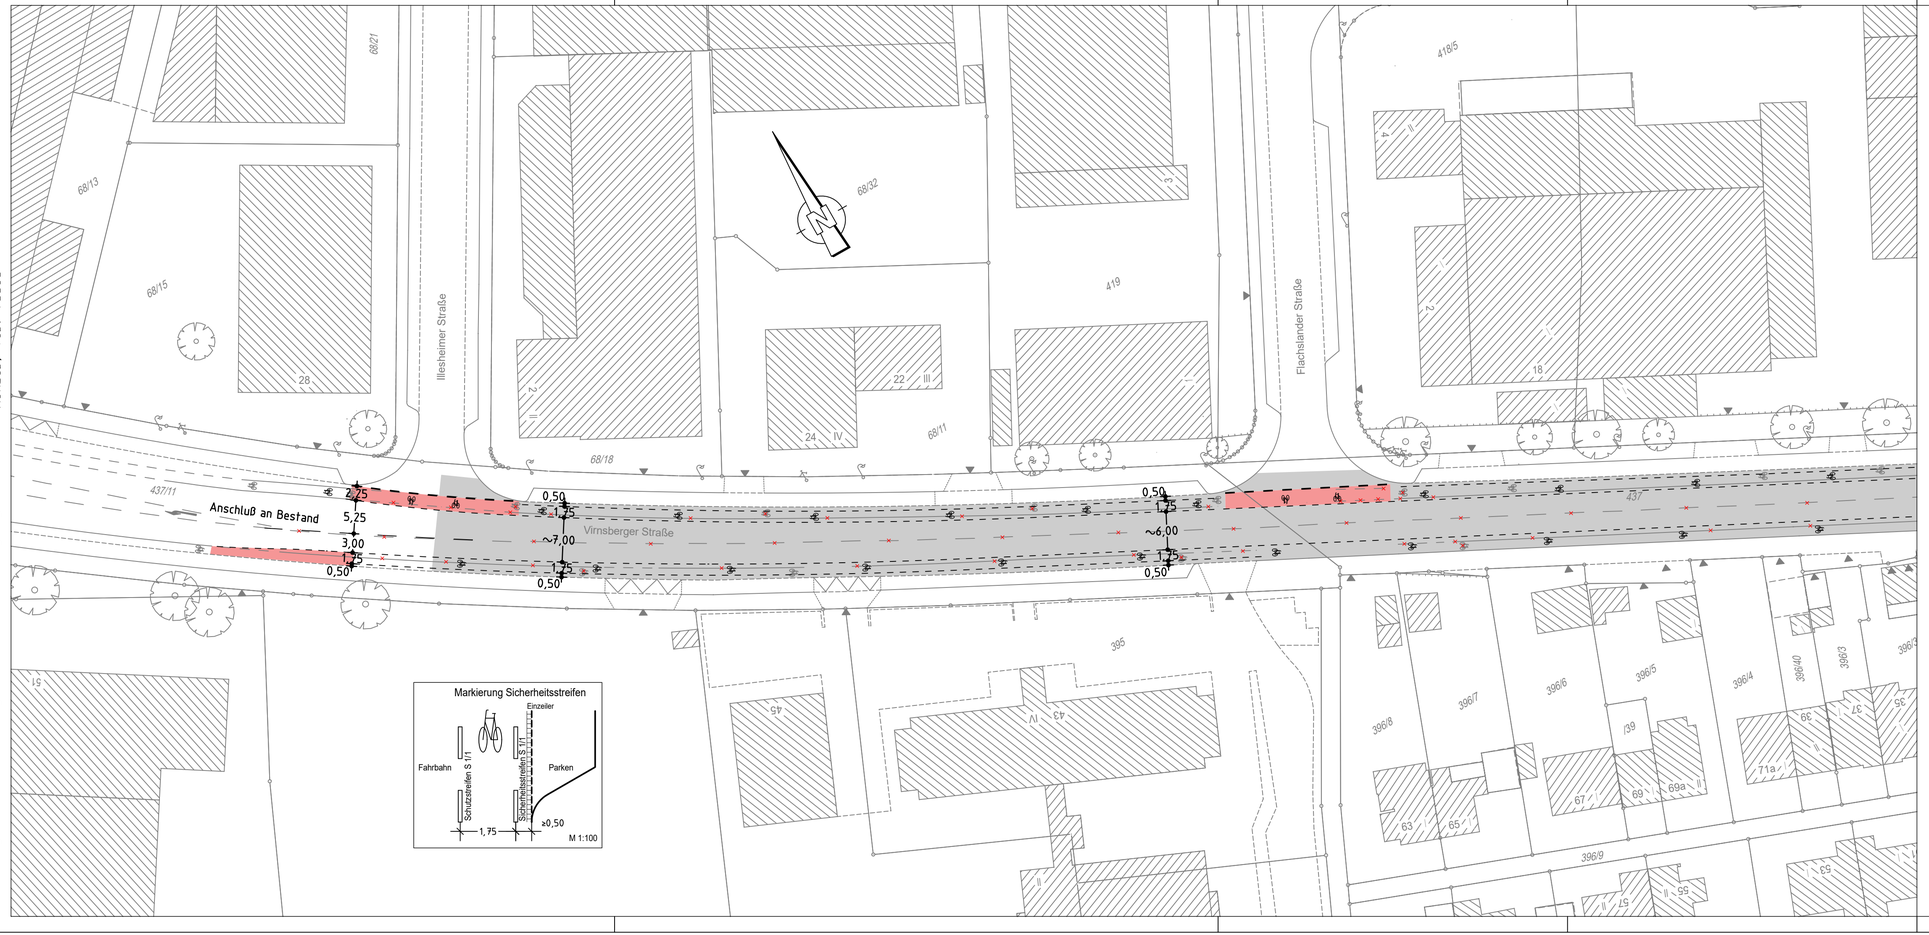

Markierung Sicherheitsstreifen

Zeichenerklärung:

Markierung
Schwarz = Planung Grau = Bestand

- Schmalstrich 12cm (S)
- Breitstrich 25cm (B)
- Haltlinie 50cm
- Radstreifen/-furt rot eingefärbt
- im Bestand vorhandene Rotfurt

Bestand

- best. Gebäude
- Baum
- Wiese
- Wald
- Gartenland
- Unland
- Friedhof
- Zaun
- Mauer
- Stutzmauer
- Schaltkasten
- Litfaßsäule
- Eingang
- Einfahrt
- Steigungspfeil
- Fließrichtung
- Mast
- Fahnenmast
- Lampe
- Oberflurhydrant
- Brunnen

VERKEHRSPLANUNGSAMT STRASSENPLANUNG

NÜRNBERG

ABTEILUNGSLEITUNG	gez. Wunder	NÜRNBERG, AM 11.03.2022
BEARBEITUNG	Stock(23771)	gez. Jülich
	Wenzel	AMTSLEITER

ÄNDERUNGEN			Markierungsplan	
DATUM	BEARBEITUNG	OBJEKT	M = 1 : 500	2.2430.5.1
16.09.22	Biallas	Fahrbahnsanierung		

Virnsberger Straße
zwischen Illesheimer Straße und Haus Nr.18
Markierung Schutzstreifen

Virnsberger Straße_001 V500_1.PLT vom 19.09.22

CARD/1