


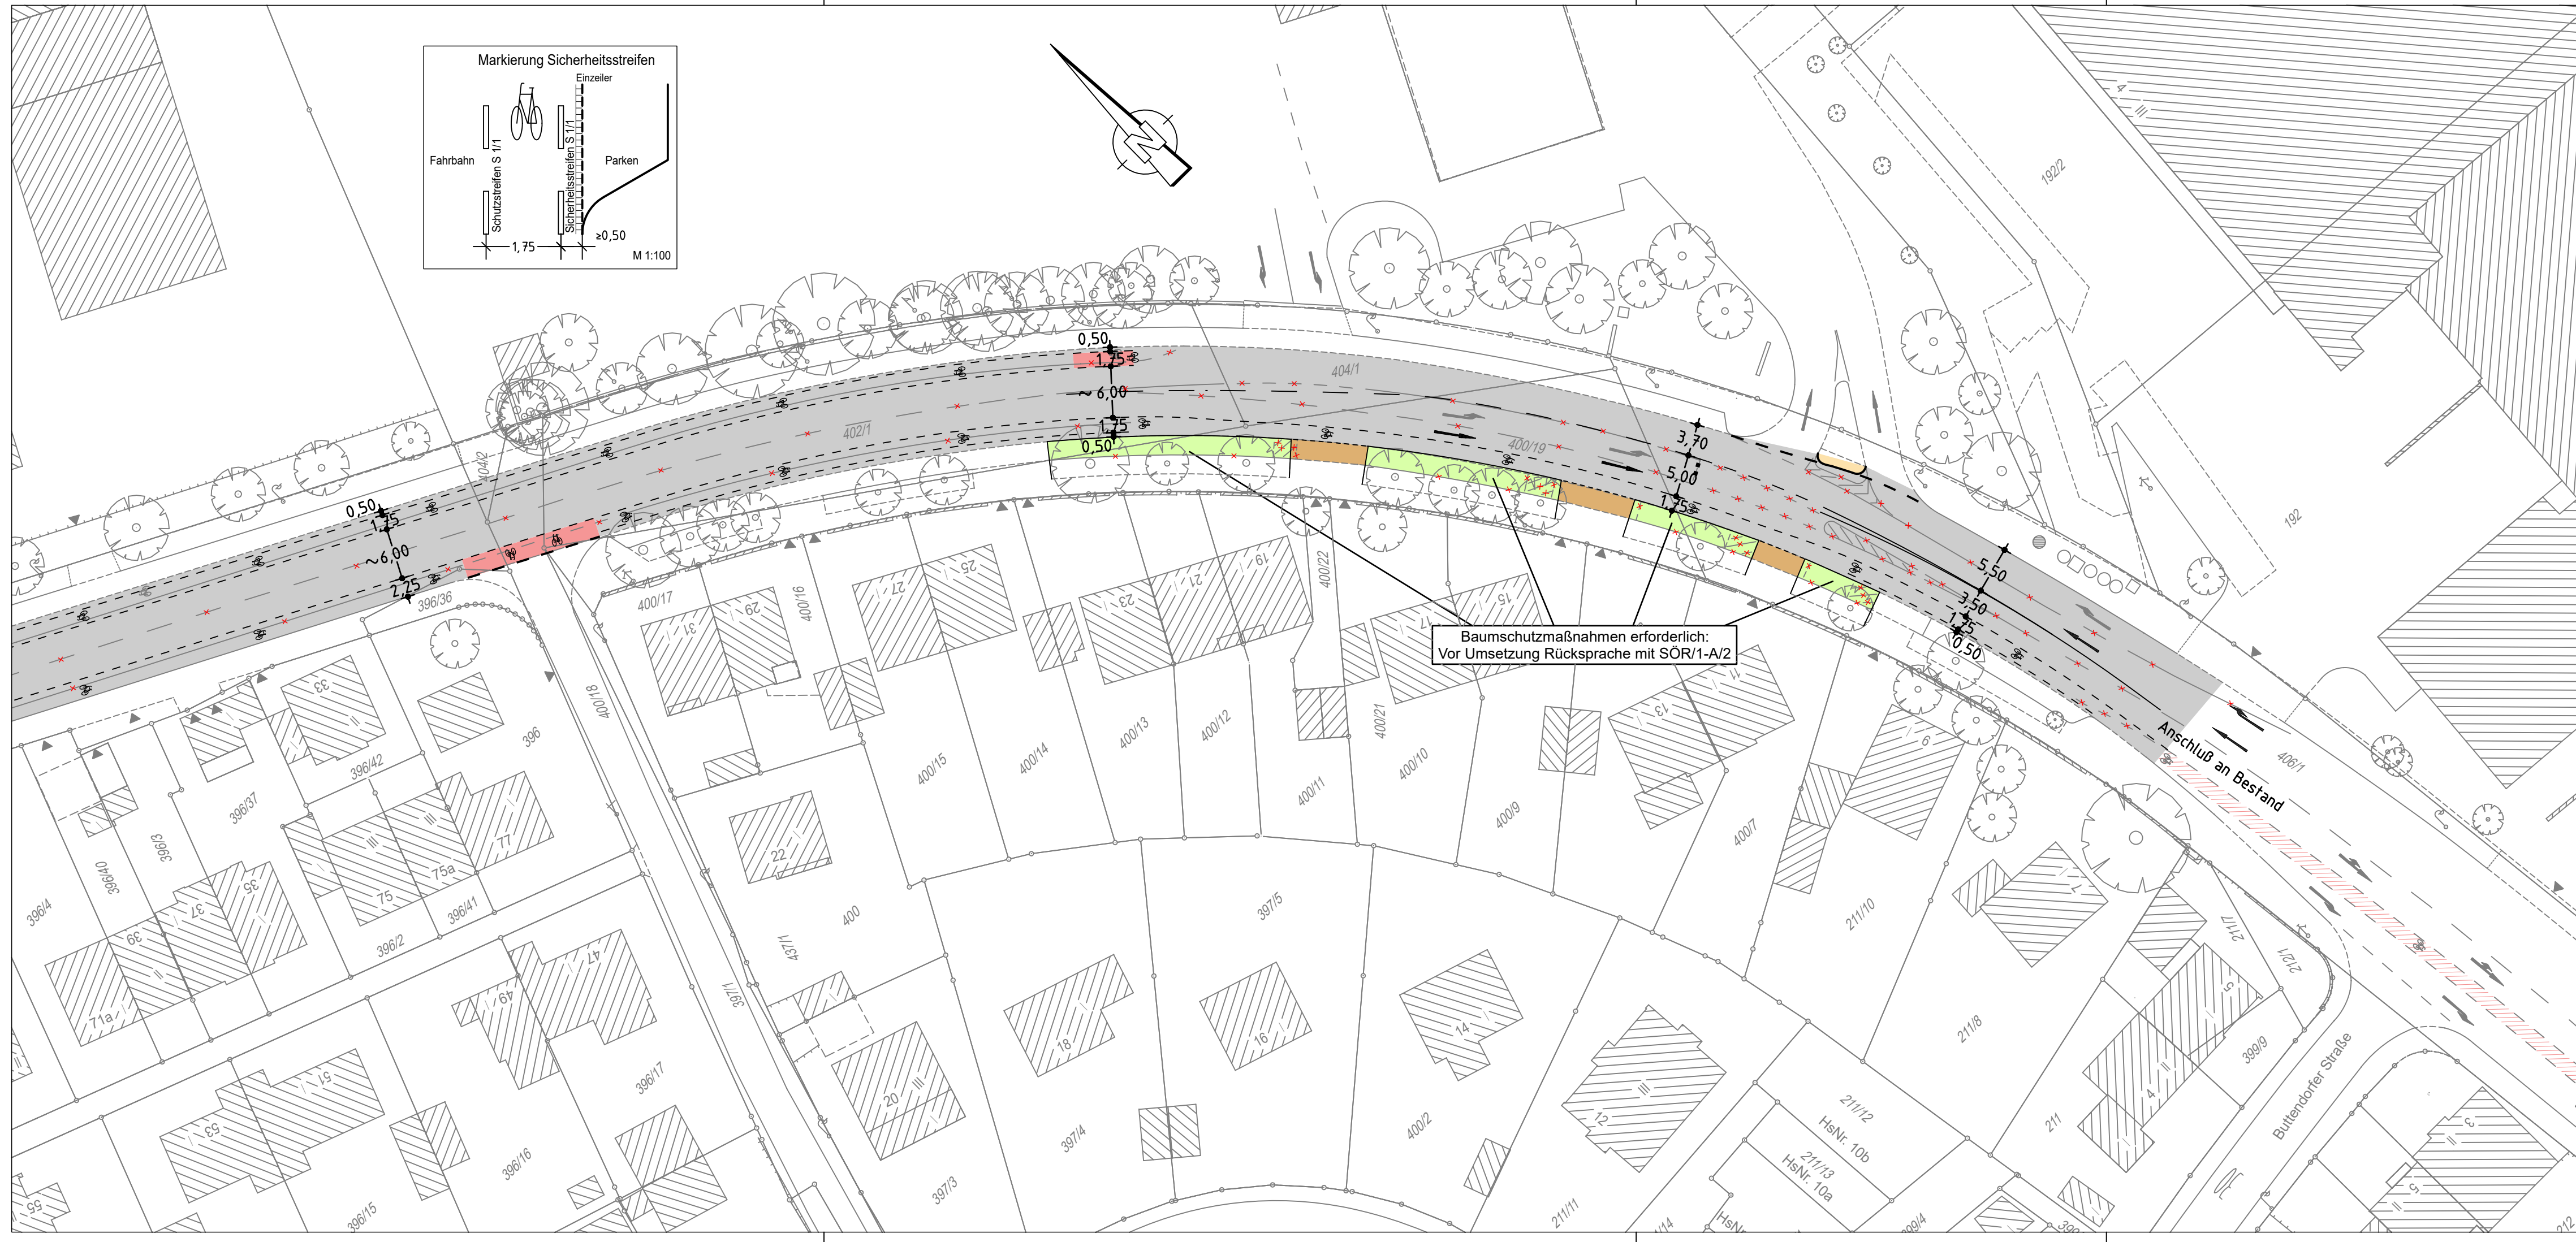

Zeichenerklärung:

- Markierung
Schwarz = Planung Grau = Bestand
- | | |
|-------------------------|----------------------------------|
| — Schmalstrich 12cm (S) | Radstreifen/-furl rot eingefärbt |
| — Breitstrich 25cm (B) | im Bestand vorhandene Rotfurl |
| — Haltlinie 50cm | |

Bestand

- | | |
|---------------|-----------------|
| best. Gebäude | Schallkasten |
| Baum | Litfaßsäule |
| Wiese | Eingang |
| Wald | Einfahrt |
| Gartenland | Steigungspfeil |
| Unland | Fließrichtung |
| Friedhof | Mast |
| Zaun | Fahnenmast |
| Mauer | Lampe |
| Stützmauer | Oberflurhydrant |
| | Brunnen |

Baumschutzmaßnahmen erforderlich:
Vor Umsetzung Rücksprache mit SÖR/1-A/2

VERKEHRSPLANUNGSAMT
STRASSENPLANUNG



ABTEILUNGSLEITUNG		gez. Wunder	NÜRNBERG, AM 11.03.2022 gez. Jülich AMTSLEITER	
BEARBEITUNG		Stock(23771)		
		Wenzel		
ÄNDERUNGEN			Markierungsplan	
DATUM	BEARBEITUNG	OBJEKT	M = 1 : 500	2.2430.5.2
18.05.22	Wenzel	Rotfurl Bestand	Virnsberger Straße zwischen Haus Nr.18 und Buttendorfer Straße Markierung Schutzstreifen	
03.08.22	Wenzel	Baumscheiben		
09.09.22	Wenzel	Instruktionserg.		
16.09.22	Biallas	Fahrbahnsanierung		