



Katasterdatenbestand: ATKIS. © Bayerische Vermessungsverwaltung
Topographie: © Aerowest GmbH/Google/Inc. © Aerowest 2009; © Landesamt für Vermessung und Geoinformation © Stadt Nürnberg 2009, 2016, 2018, 2020
Orthophotos: © Aerowest GmbH/Google/Inc. © Aerowest 2009; © Landesamt für Vermessung und Geoinformation © Stadt Nürnberg 2009, 2016, 2018, 2020
Für rechtsverbindliche Auskünfte und zur Maßentnahme ist der Ausdruck nicht geeignet. Das Datum des Ausdrucks stellt nicht den Aktualitätsstand der dargestellten Information dar.

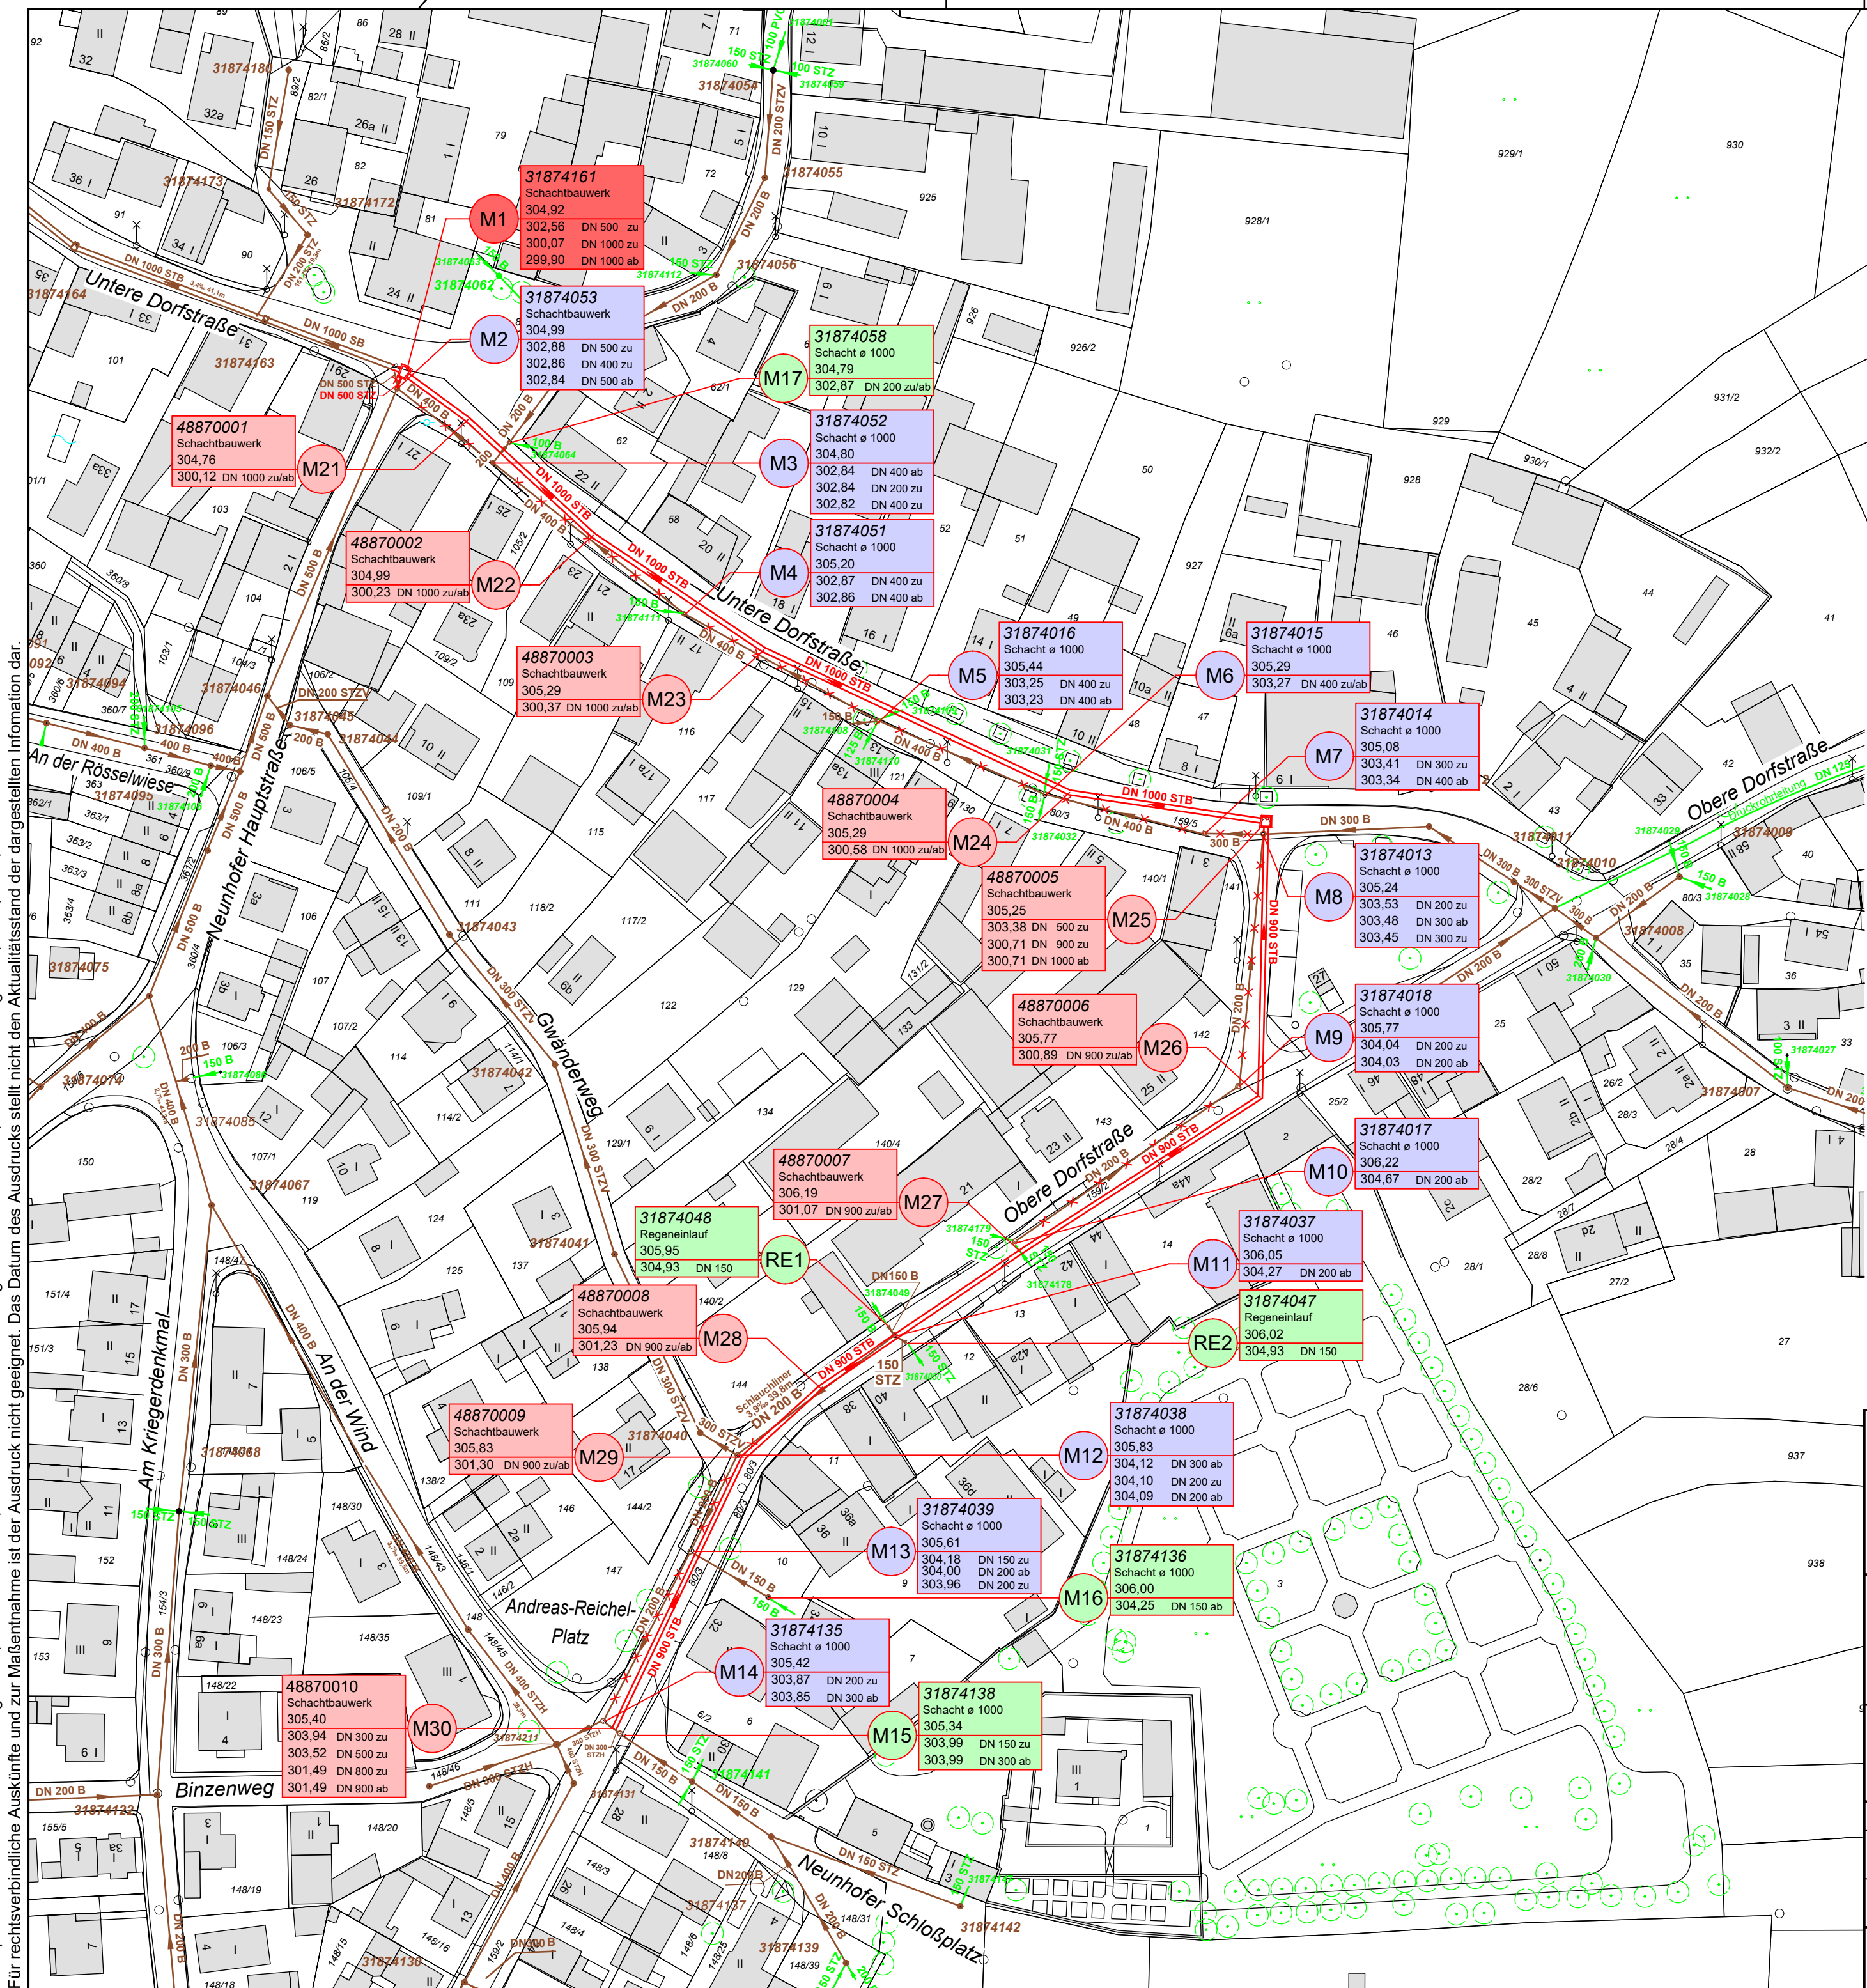

Legende:

- vorhandener Mischwasserkanal
- stillsulegender Mischwasserkanal
- vorhandene Grundstücksentwässerungsleitung
- geplanter Mischwasserkanal
- Hydrant
- zu erneuernder Schacht
- neu geplanter Schacht
- stillsulegender bzw. abzubrechender Schacht
- bestehender Schacht ohne Sanierung

Katasterblatt-Nr.: 66-17-4, 66-17-5, 66-17-9
Gemarkung: Neunhof

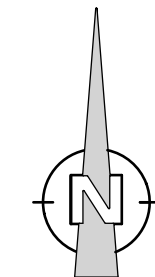

Gebietssanierung Neunhof BA 1: Kanalerneuerung Untere und Obere Dorfstraße

Lageplan

Konstruktion	Frau Lidzba
Planung	Frau Schnorr 09 11 / 2 31-3 18 92 fiona.schnorr@stadt.nuernberg.de gez. Schnorr
Bauleitung	Herr Pfeufer 09 11 / 2 31-45 18 stefan.pfeufer@stadt.nuernberg.de gez. Pfeufer
Kanalakte Vergabeakte Akte Betriebsanleitung	Kanalakte Vergabeakte Betriebsanleitung

Nürnberg, den 10.11.2022
Stadtentwässerung und Umweltanalytik Nürnberg
Werkbereich Stadtentwässerung
Abwasserableitung
Kanalbau
i.A.

gez. Stöhr