


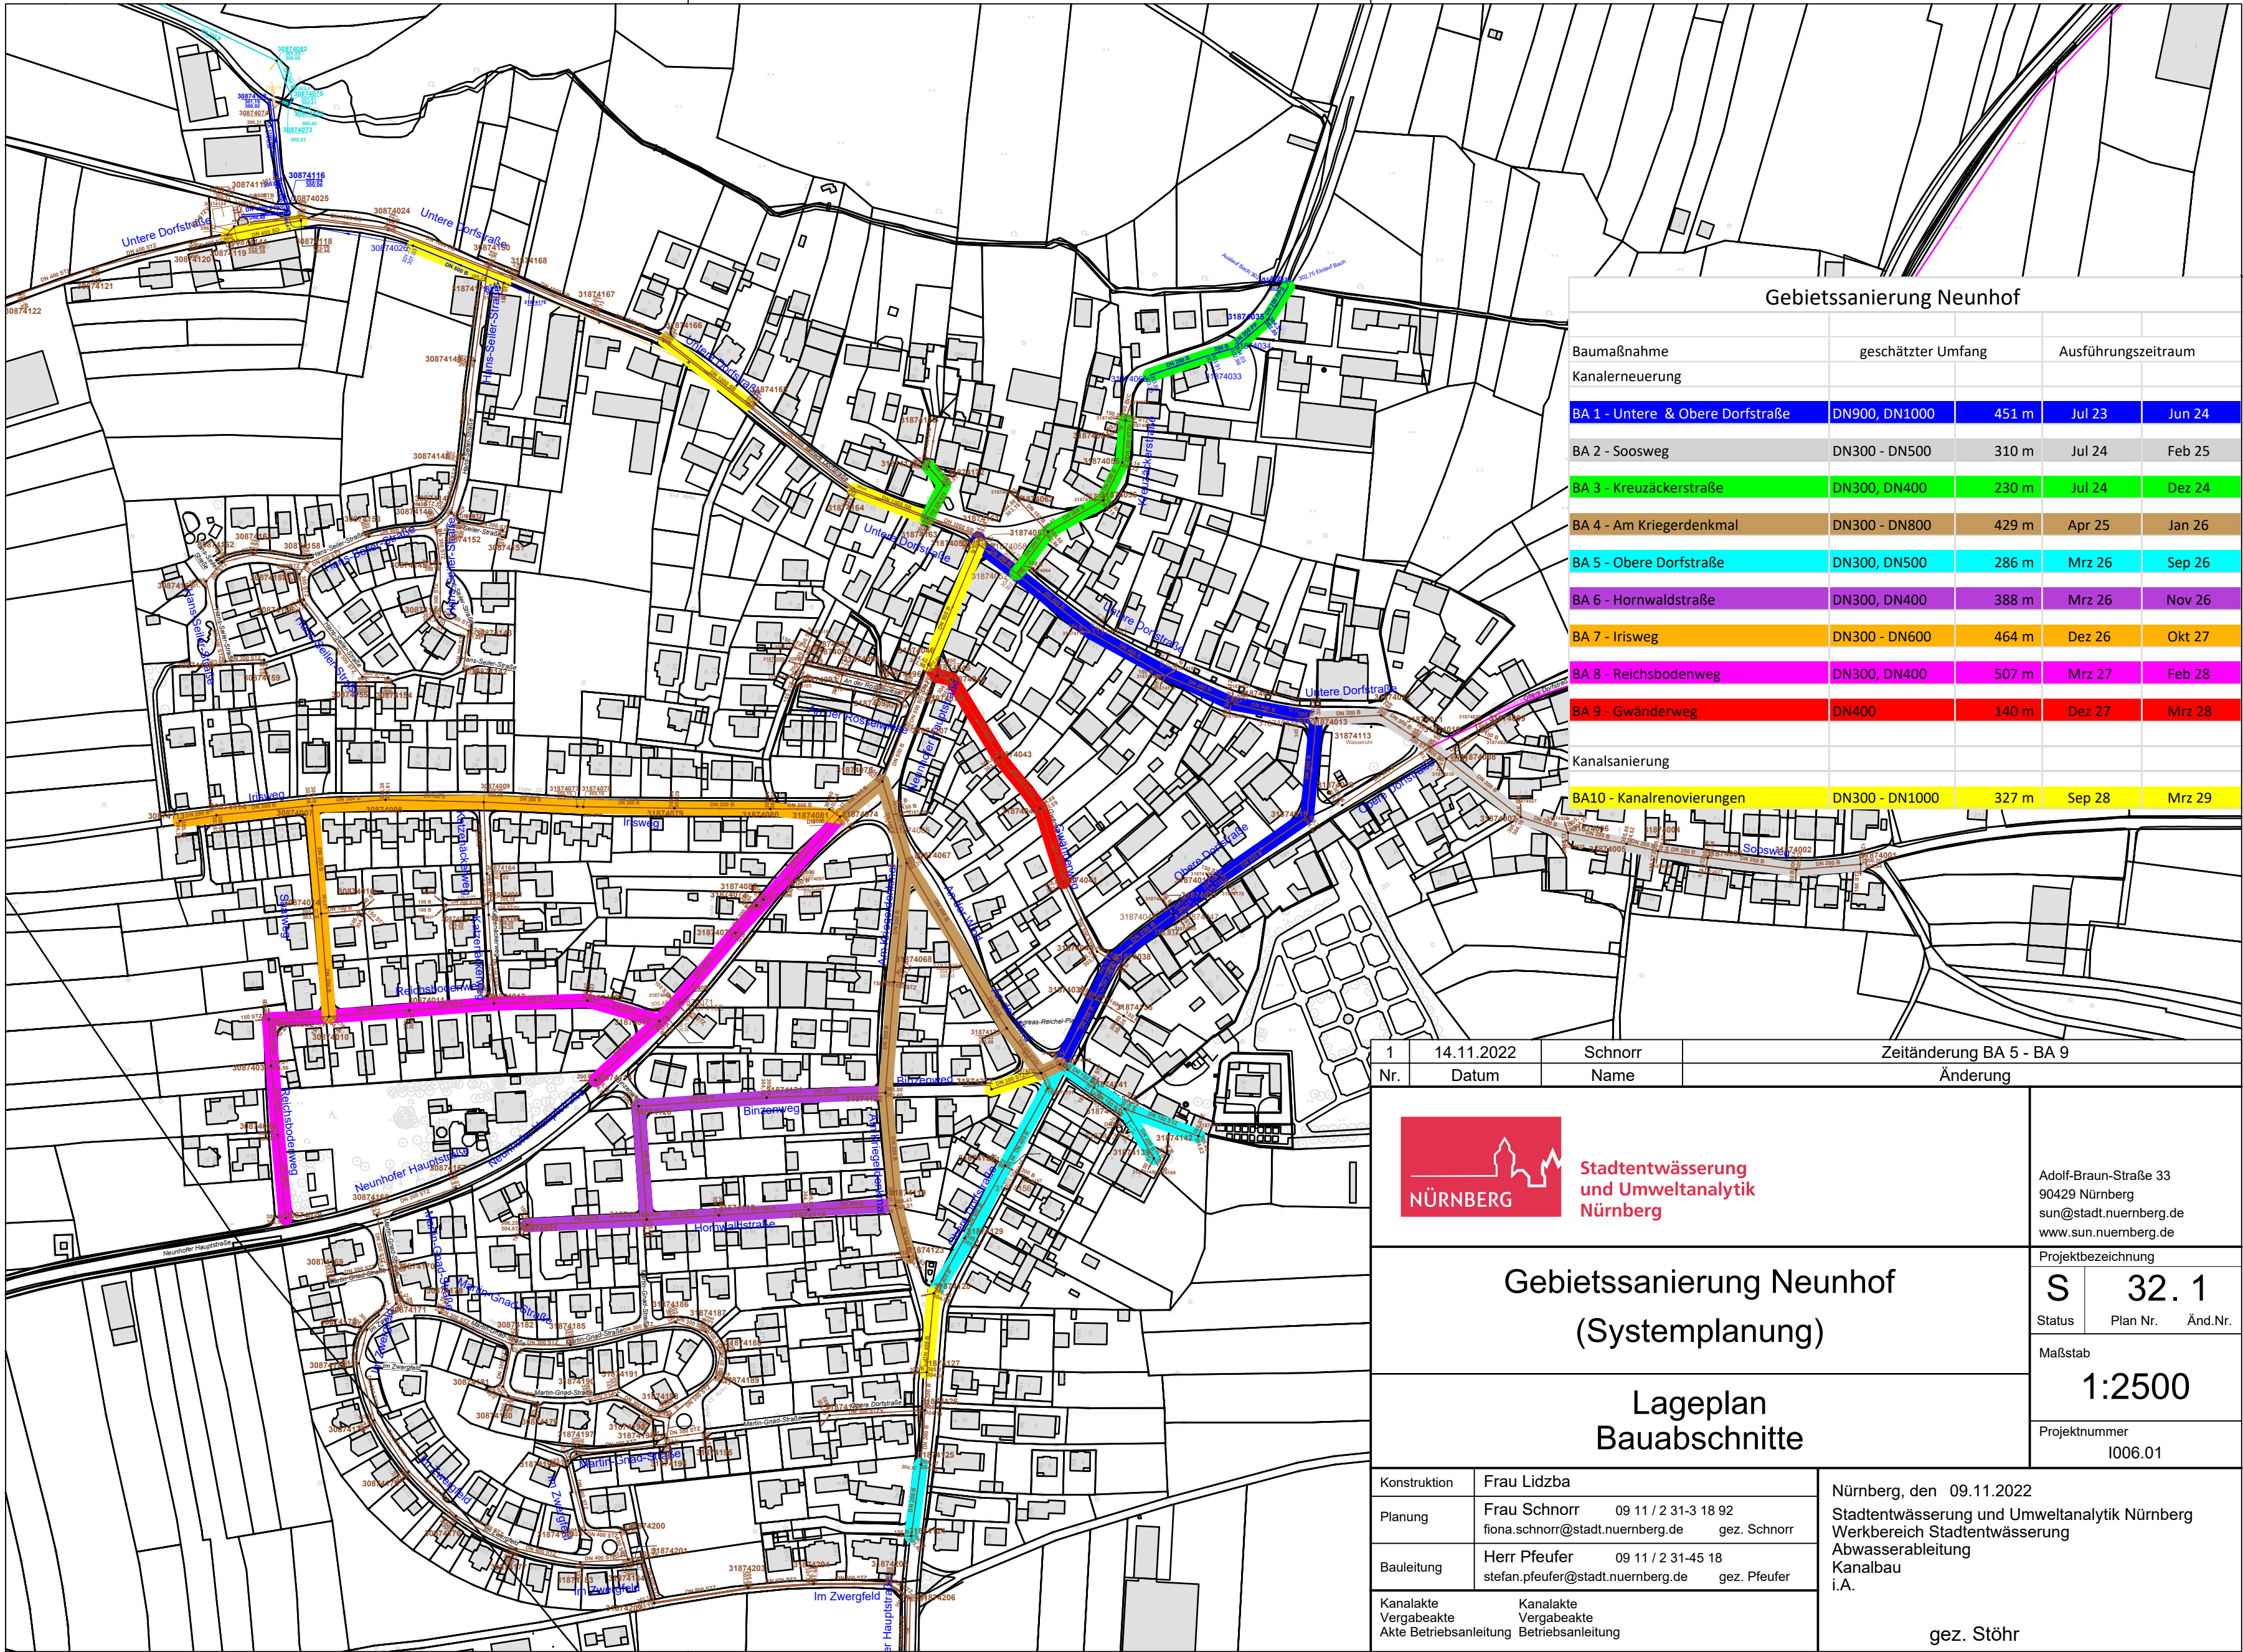

Gebietssanierung Neunhof				
Baumaßnahme	geschätzter Umfang		Ausführungszeitraum	
Kanalerneuerung				
BA 1 - Untere & Obere Dorfstraße	DN900, DN1000	451 m	Jul 23	Jun 24
BA 2 - Soosweg	DN300 - DN500	310 m	Jul 24	Feb 25
BA 3 - Kreuzackerstraße	DN300, DN400	230 m	Jul 24	Dez 24
BA 4 - Am Kriegerdenkmal	DN300 - DN800	429 m	Apr 25	Jan 26
BA 5 - Obere Dorfstraße	DN300, DN500	286 m	Mrz 26	Sep 26
BA 6 - Hornwaldstraße	DN300, DN400	388 m	Mrz 26	Nov 26
BA 7 - Irisweg	DN300 - DN600	464 m	Dez 26	Okt 27
BA 8 - Reichsbodenweg	DN300, DN400	507 m	Mrz 27	Feb 28
BA 9 - Gwänderweg	DN400	140 m	Dez 27	Mrz 28
Kanalsanierung				
BA10 - Kanalrenovierungen	DN300 - DN1000	327 m	Sep 28	Mrz 29

1	14.11.2022	Schnorr	Zeitänderung BA 5 - BA 9		
Nr.	Datum	Name	Änderung		
 Stadtentwässerung und Umweltanalytik Nürnberg			Adolf-Braun-Straße 33 90429 Nürnberg sun@stadt.nuernberg.de www.sun.nuernberg.de		
Gebietssanierung Neunhof (Systemplanung)			Projektbezeichnung		
			S Status	32. 1 Plan Nr. Änd.Nr.	
Lageplan Bauabschnitte			Maßstab		
			1:2500		
Konstruktion Frau Lidzba Planung Frau Schnorr 09 11 / 2 31-3 18 92 fiona.schnorr@stadt.nuernberg.de gez. Schnorr Bauleitung Herr Pfeufer 09 11 / 2 31-45 18 stefan.pfeufer@stadt.nuernberg.de gez. Pfeufer Kanalakte Kanalakte Vergabeakte Vergabeakte Akte Betriebsanleitung Betriebsanleitung			Nürnberg, den 09.11.2022 Stadtentwässerung und Umweltanalytik Nürnberg Werkbereich Stadtentwässerung Abwasserableitung Kanalbau i.A. gez. Stöhr		

Adolf-Braun-Straße 33 90429 Nürnberg sun@stadt.nuernberg.de www.sun.nuernberg.de		
Projektbezeichnung		
S	32.1	
Status	Plan Nr.	Änd.Nr.
Maßstab		
1:2500		
Projektnummer		
1006.01		