


# BEIPLAN 1

# M 1:1.750

Gebäudelärmkarte für das 4. OG, Beurteilungszeitraum tags (6.00 bis 22.00 Uhr)

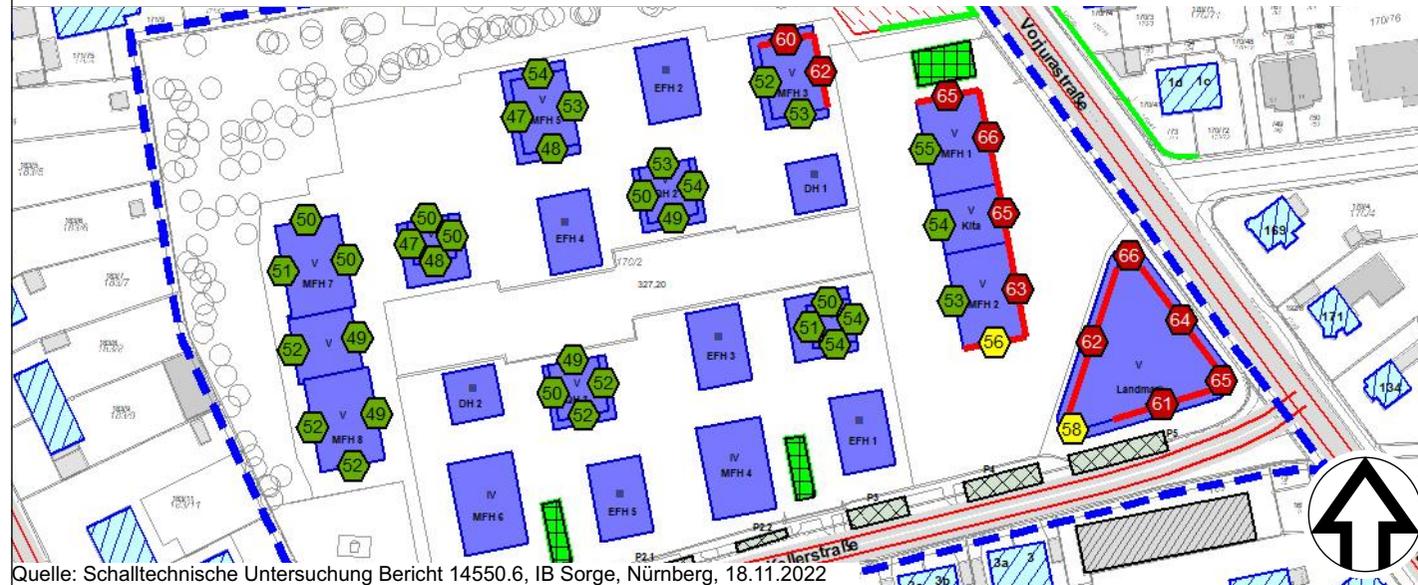

- Legende**
- Geltungsbereich BPlan 4654
  - Bestandsbebauung
  - geplante Bebauung
  - Spielplatz (geplant)
  - öffentl. Stellplätze (geplant)
  - Straße
  - LS-Wände (Bestand/neu)
  - Tiefgaragendeckel (geplant)
  - Fassadenpunkt (berechnet)
  - Fassade mit Überschreitung der DIN 18005


**Berechnungsergebnis**  
Farbskala:

- DIN 18005 eingehalten
- Abwägungsbereich:  
DIN 18005 überschritten, aber  
16. BImSchV eingehalten
- 16. BImSchV überschritten

# BEIPLAN 2

# M 1:1.750

Gebäudelärmkarte für das 4. OG, Beurteilungszeitraum nachts (22.00 bis 6.00 Uhr)

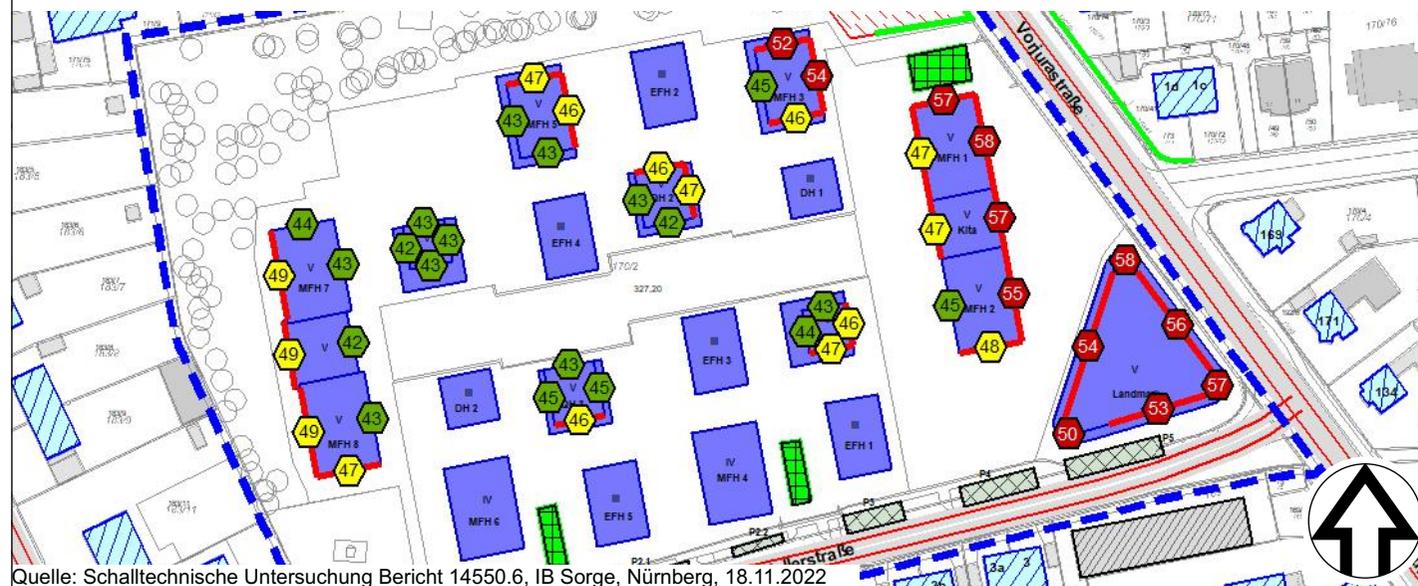

- Legende**
- Geltungsbereich BPlan 4654
  - Bestandsbebauung
  - geplante Bebauung
  - Spielplatz (geplant)
  - öffentl. Stellplätze (geplant)
  - Straße
  - LS-Wände (Bestand/neu)
  - Tiefgaragendeckel (geplant)
  - Fassadenpunkt (berechnet)
  - Fassade mit Überschreitung der DIN 18005

**Berechnungsergebnis**  
Farbskala:

- DIN 18005 eingehalten
- Abwägungsbereich:  
DIN 18005 überschritten, aber  
16. BImSchV eingehalten
- 16. BImSchV überschritten