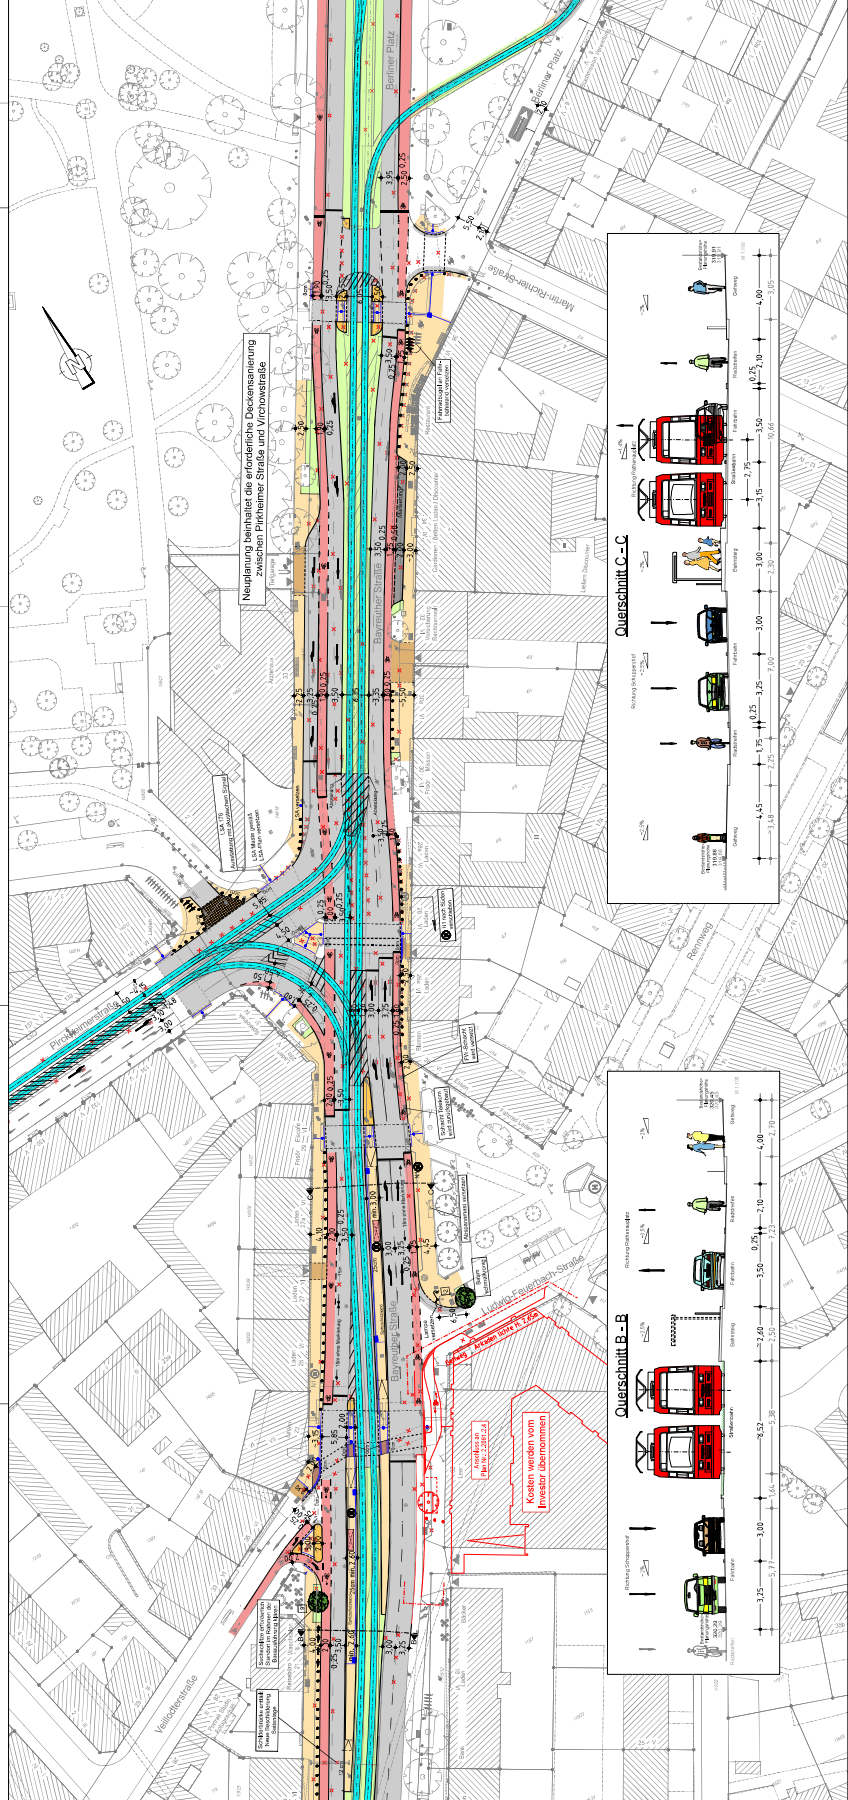


ÄNDERUNGEN		
DATUM	BEZUG	GRUND
25.05.21		Paragraf 14 Nr. 34
28.05.21		Verk. gesetzl. Zeichen

VERKEHRSPLANUNGSAMT STRAßENPLANUNG		NÜRNBERG, AM 15.02.2023		gez. AMTSLEITER		Lageplan	
ARTIKELUNGENLISTUNG		ÄNDERUNGEN		OBJEKT		P. 1 + 500 2.2002.2.1	
BEARBEITUNG		BEARBEITUNG		Hauptplan			
23.07.20		02.11.20		Inkassations			
02.11.20		02.11.20		Inkassations			
18.02.21		18.02.21		Brenn. Abwasser			
08.03.21		08.03.21		Glasabfuhr			
14.04.21		14.04.21		Glasabfuhr			
12.02.21		12.02.21		Verpackungsabf.			