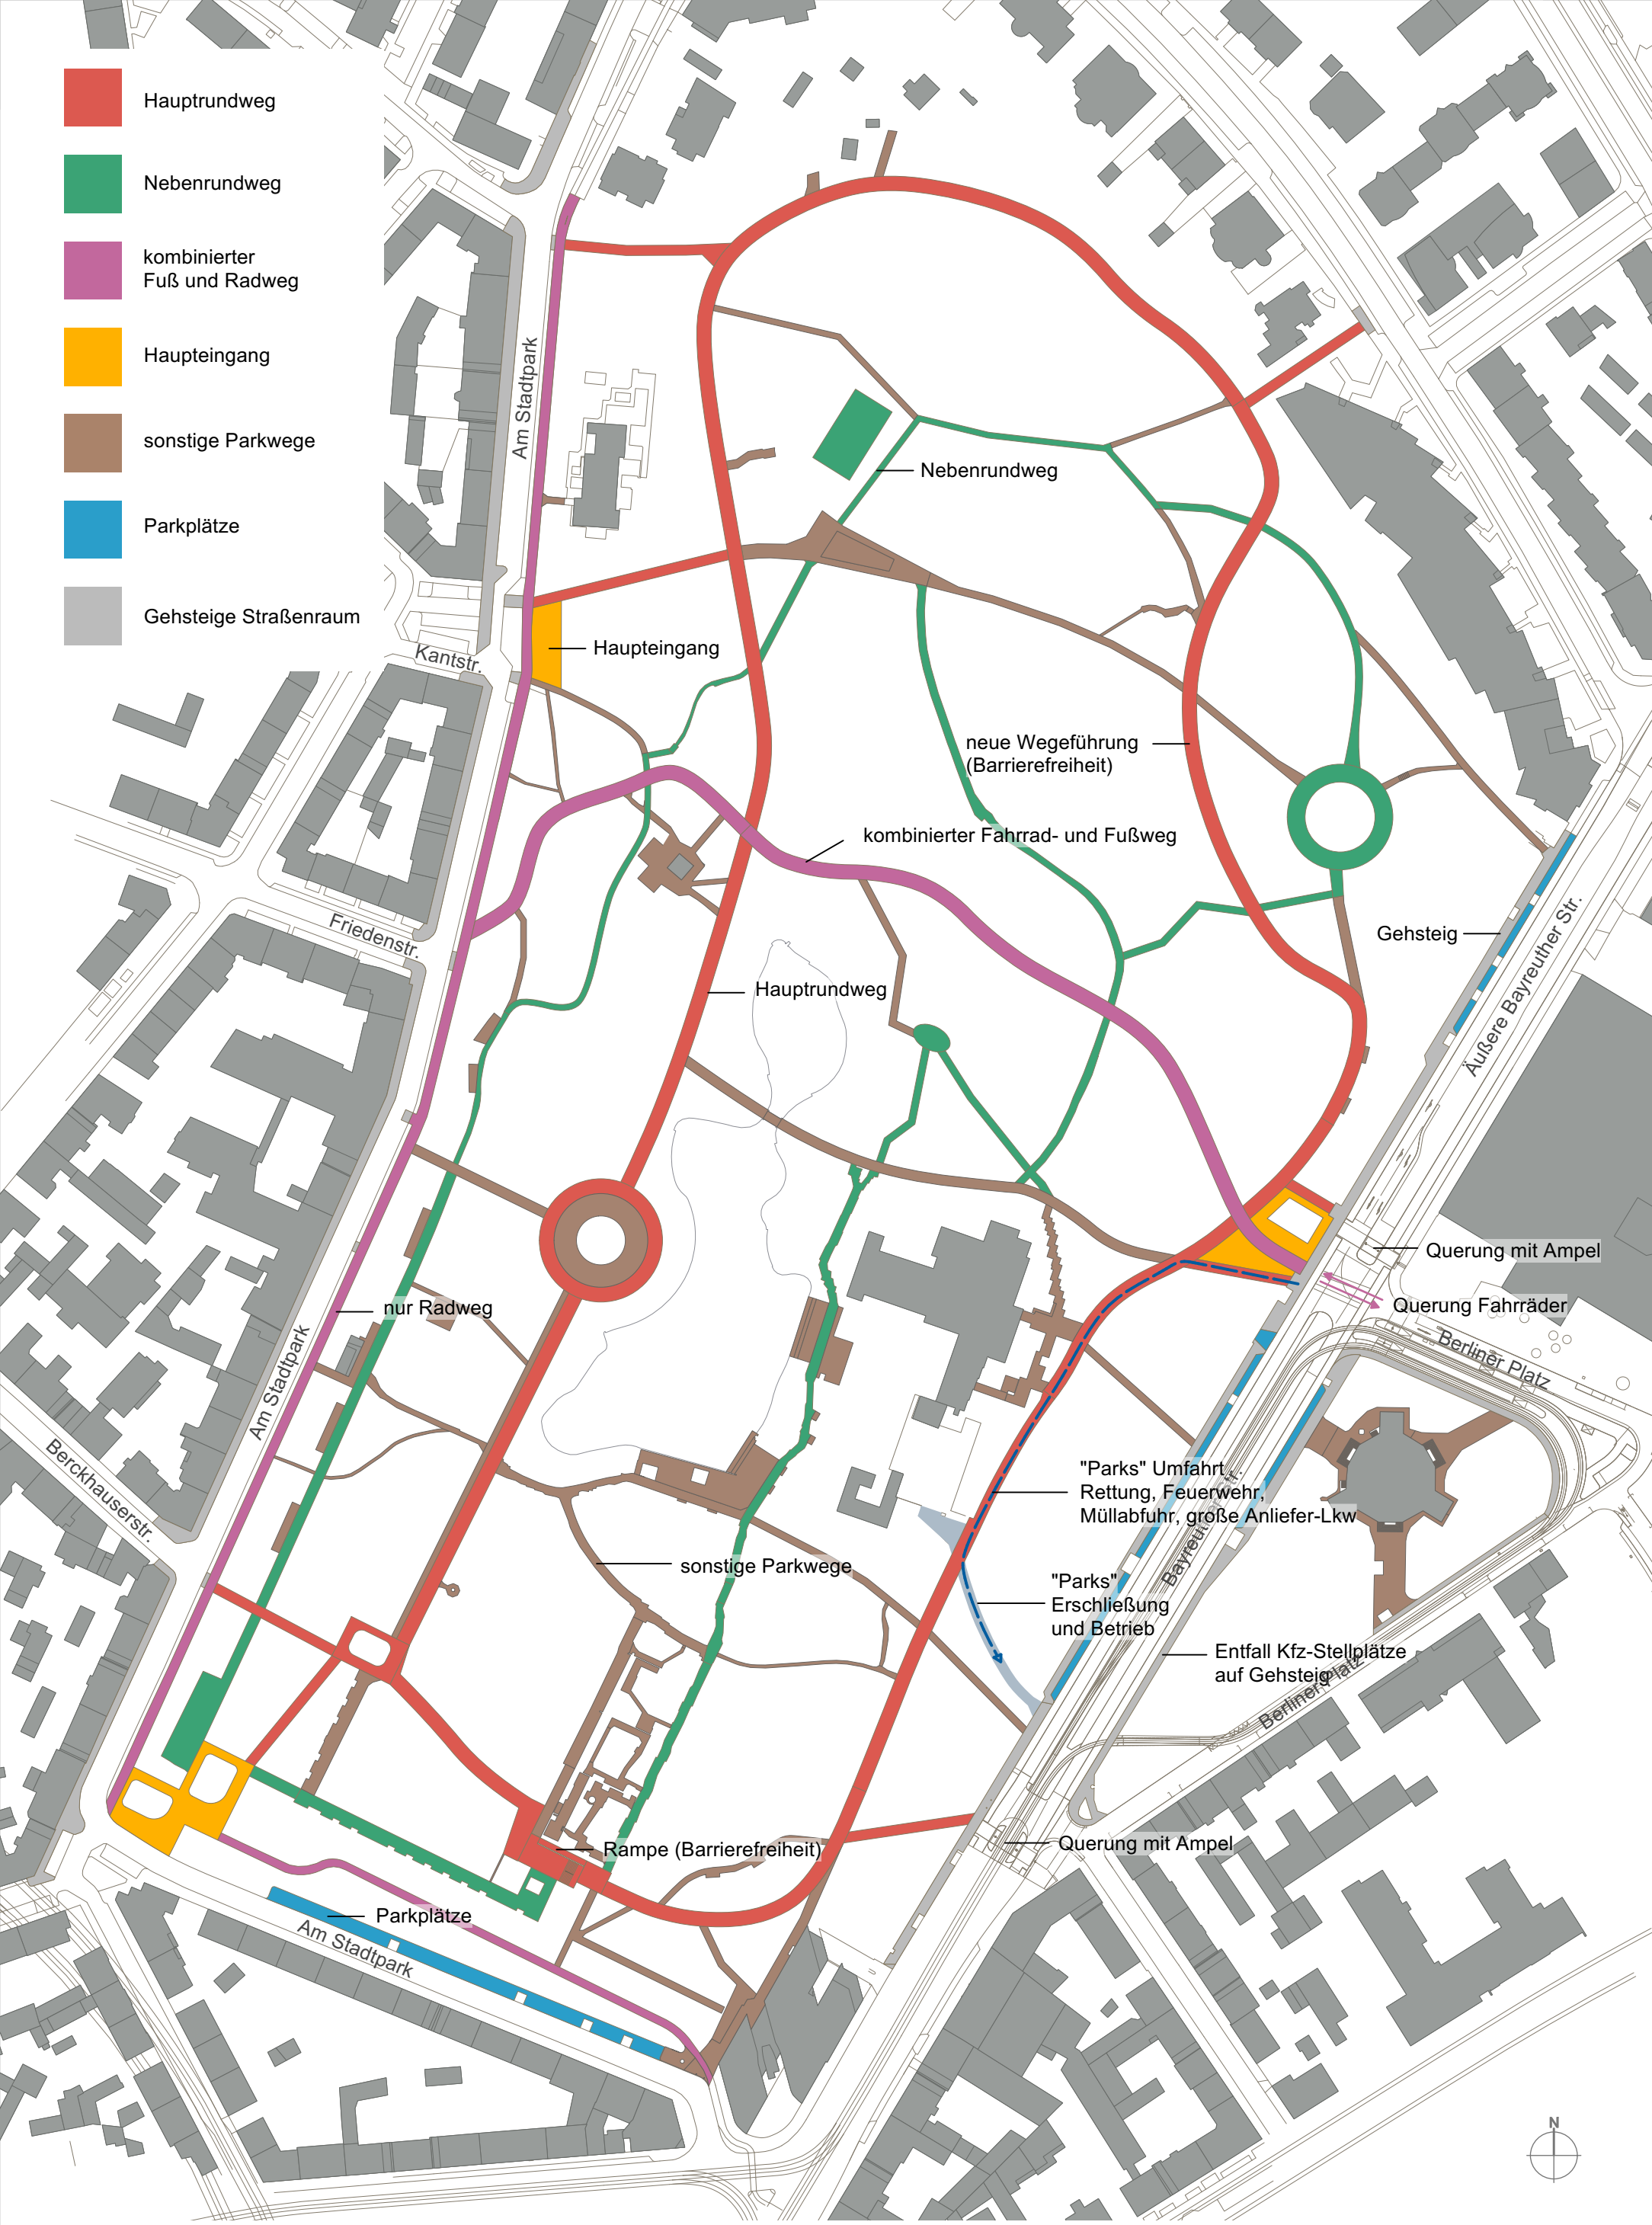

hackl hofmann

Hackl Hofmann Landschaftsarchitekten GmbH
Marktplatz 18, D-85072 Eichstätt, Tel. 08421 9345-0, Fax -29
www.hackl-hofmann.de, info@hackl-hofmann.de

Stadtpark Nürnberg
Stadt Nürnberg - SÖR

Wege und Zugänge - Übersicht
Masterplan/ Vorentwurf
27.01.2023 AH 1:2.000 NAPS 200.20 A