


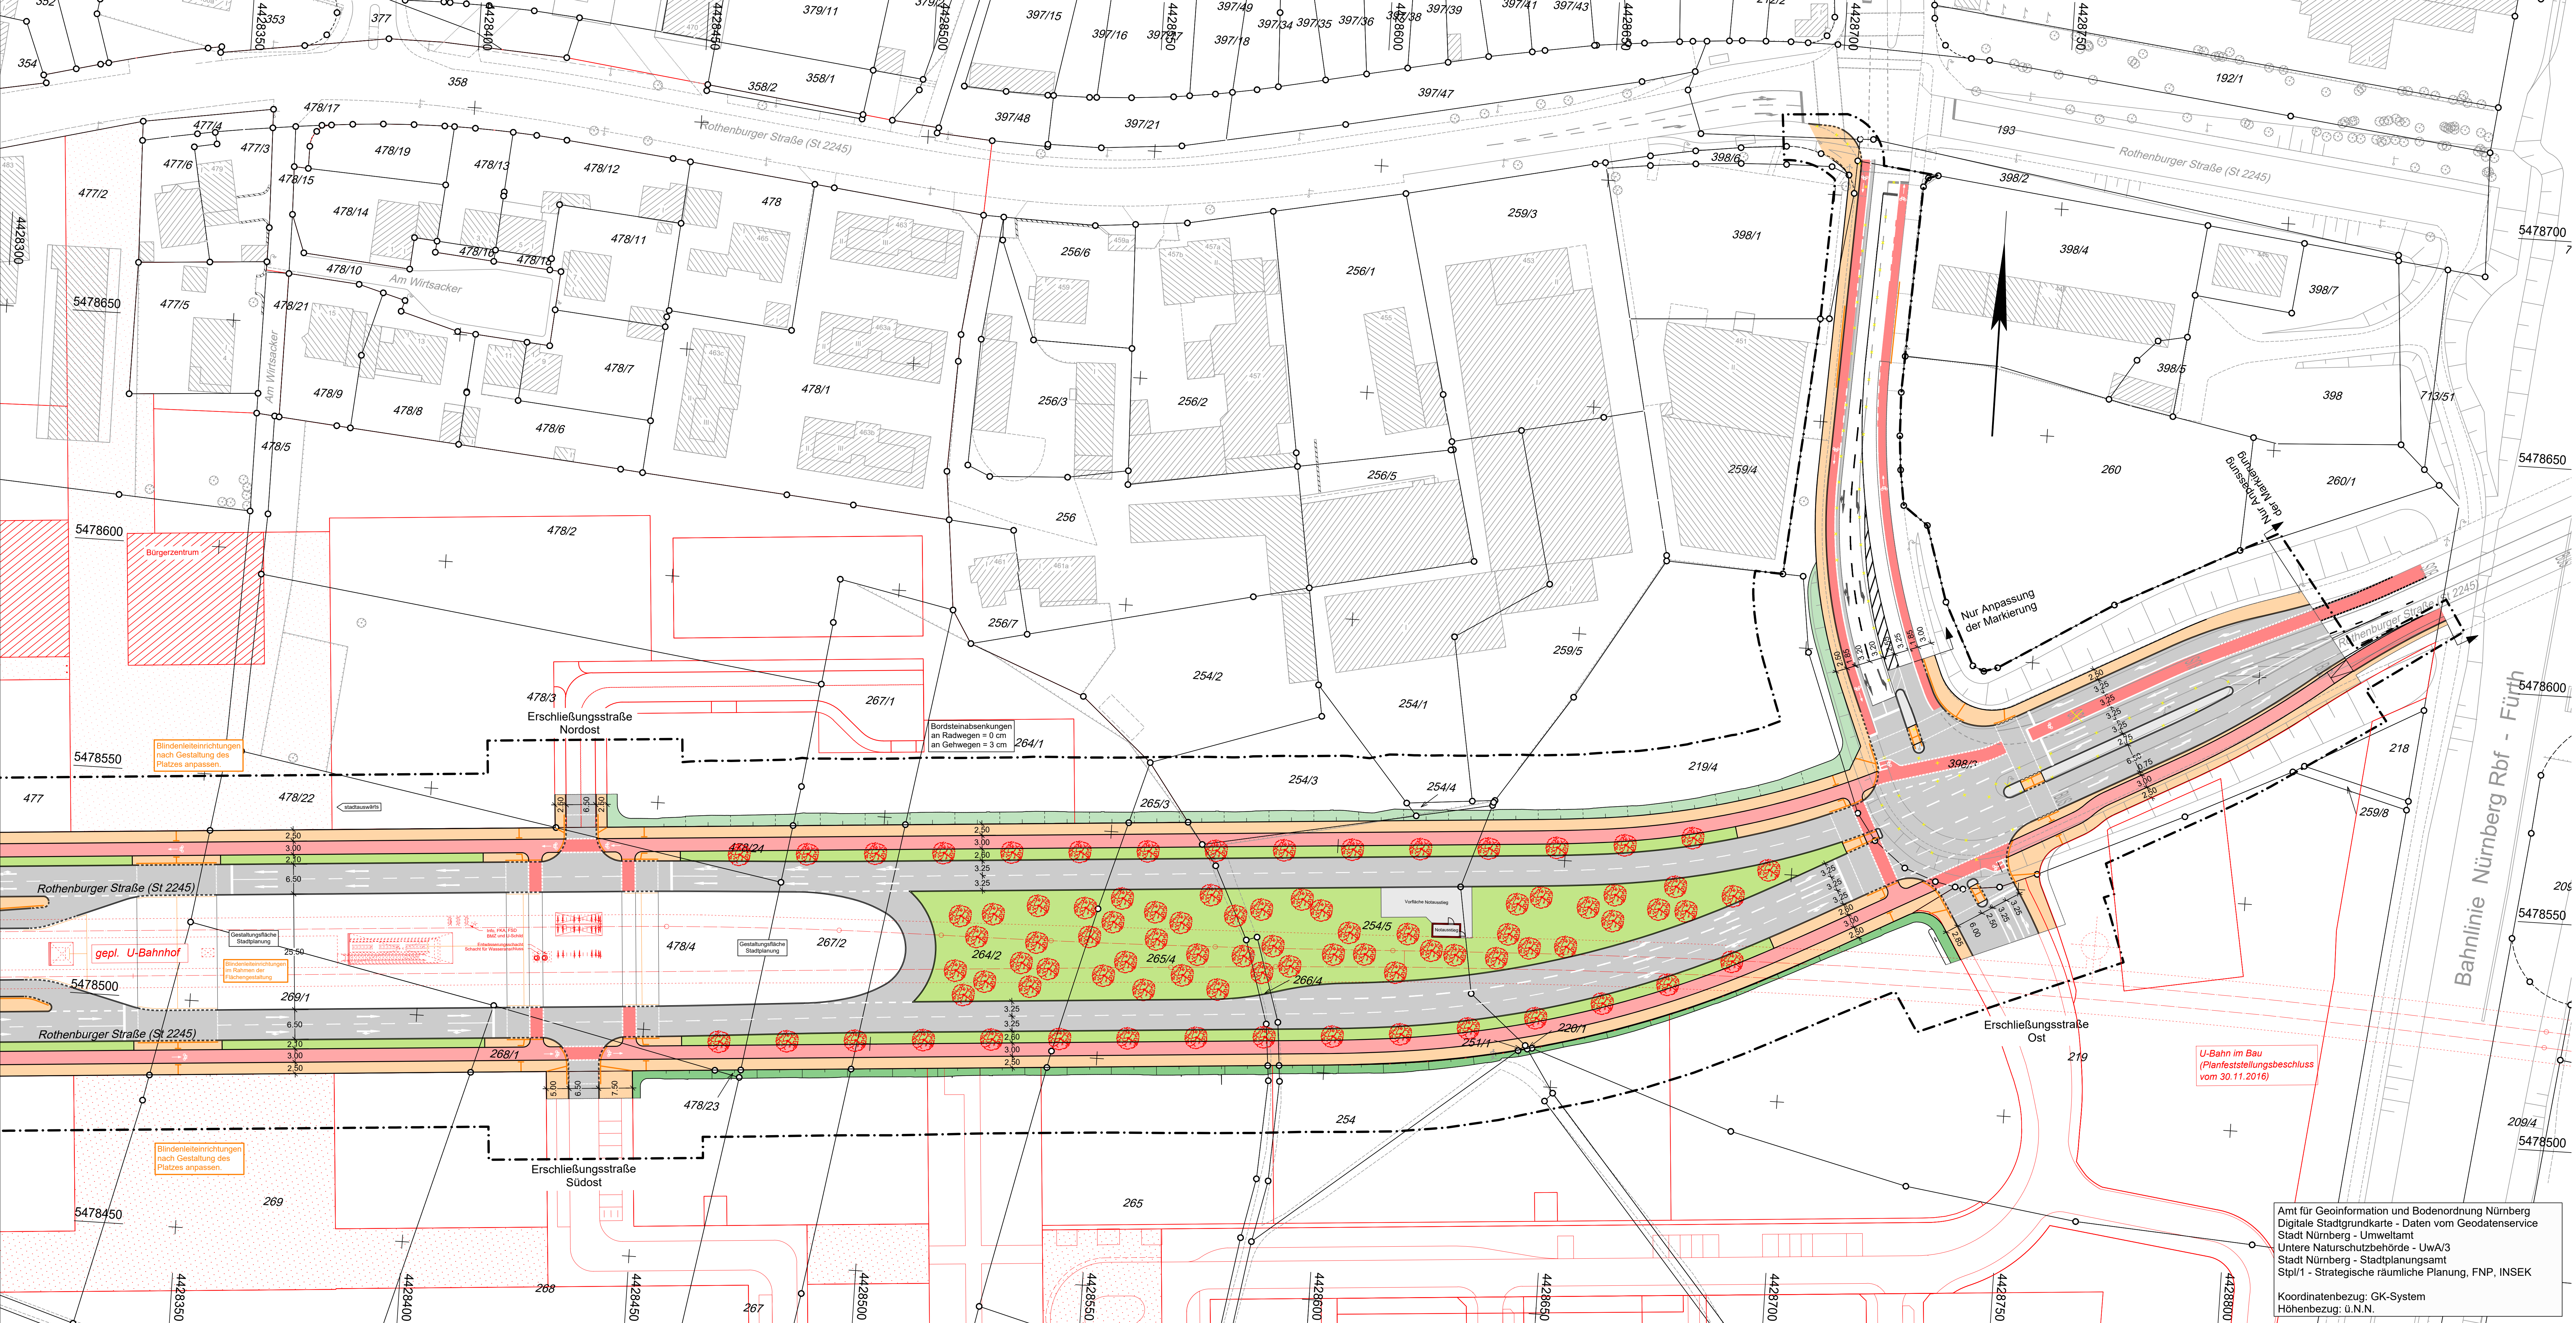

ZEICHENERKLÄRUNG

Bestand

Planung Verkehrsanlagen

Rückbau / Abbuch

Baumfällung

sonstige Planung

Darstellung nachrichtlich übernommen!

Verkehrsfläche

besonderer Zweckbestimmung

neuer Baumstandort

neuer Standort für Straßenbeleuchtung

Fahrradstand überdacht

Fahrradstand

Planung:

Fahrbahn mit Achse

Straßennebengrün

fugenoffener Belag

Radweg

Radwegfurl eingefärbt

komb. Geh- und Radweg

Gehweg

sonstige befestigte Fläche

Parkstreifen

Rückgabefläche

Zufahrt mit Bordabsenkung

Grünfläche

Gehweg mit Zufahrt

Dammböschung (optional)

Einschnittsböschung

Wartehalle

Querneigung

Blindenleitsystem

Sonstiges:

Planfeststellungsgrenze

Baufeldgrenze

Aktuelle LSA-Planung liegt derzeit nicht vor und ist daher nicht Teil der Planfeststellung.

Leitungsinformationen nicht zur Maßentnahme geeignet.

Farbige Darstellung entspricht der für den Ausbau benötigten Flächen!

Amt für Geoinformation und Bodenordnung Nürnberg
Digitale Stadtgrundkarte - Daten vom GeodatenService
Stadt Nürnberg - Umweltamt
Untere Naturschutzbehörde - Uwa/3
Stadt Nürnberg - Stadtplanungsamt
Stpl/1 - Strategische räumliche Planung, FNP, INSEK

Koordinatenbezug: GK-System
Höhenbezug: u.N.N.

VERKEHRSPLANUNGSAMT
STRASSENPLANUNG

ABTEILUNGSLEITUNG

gez. Wunder

BEARBEITUNG

Pfindel

ÄNDERUNGEN

DATUM

BEARBEITUNG

OBJEKT

NÜRNBERG, AM 16.02.2023

gez. Jülich

AMTSLEITER

Lageplan

M = 1 : 500

2.2076.2.10

Rothenburger Straße

Lückenschluss Tiefes Feld

Blatt 2