


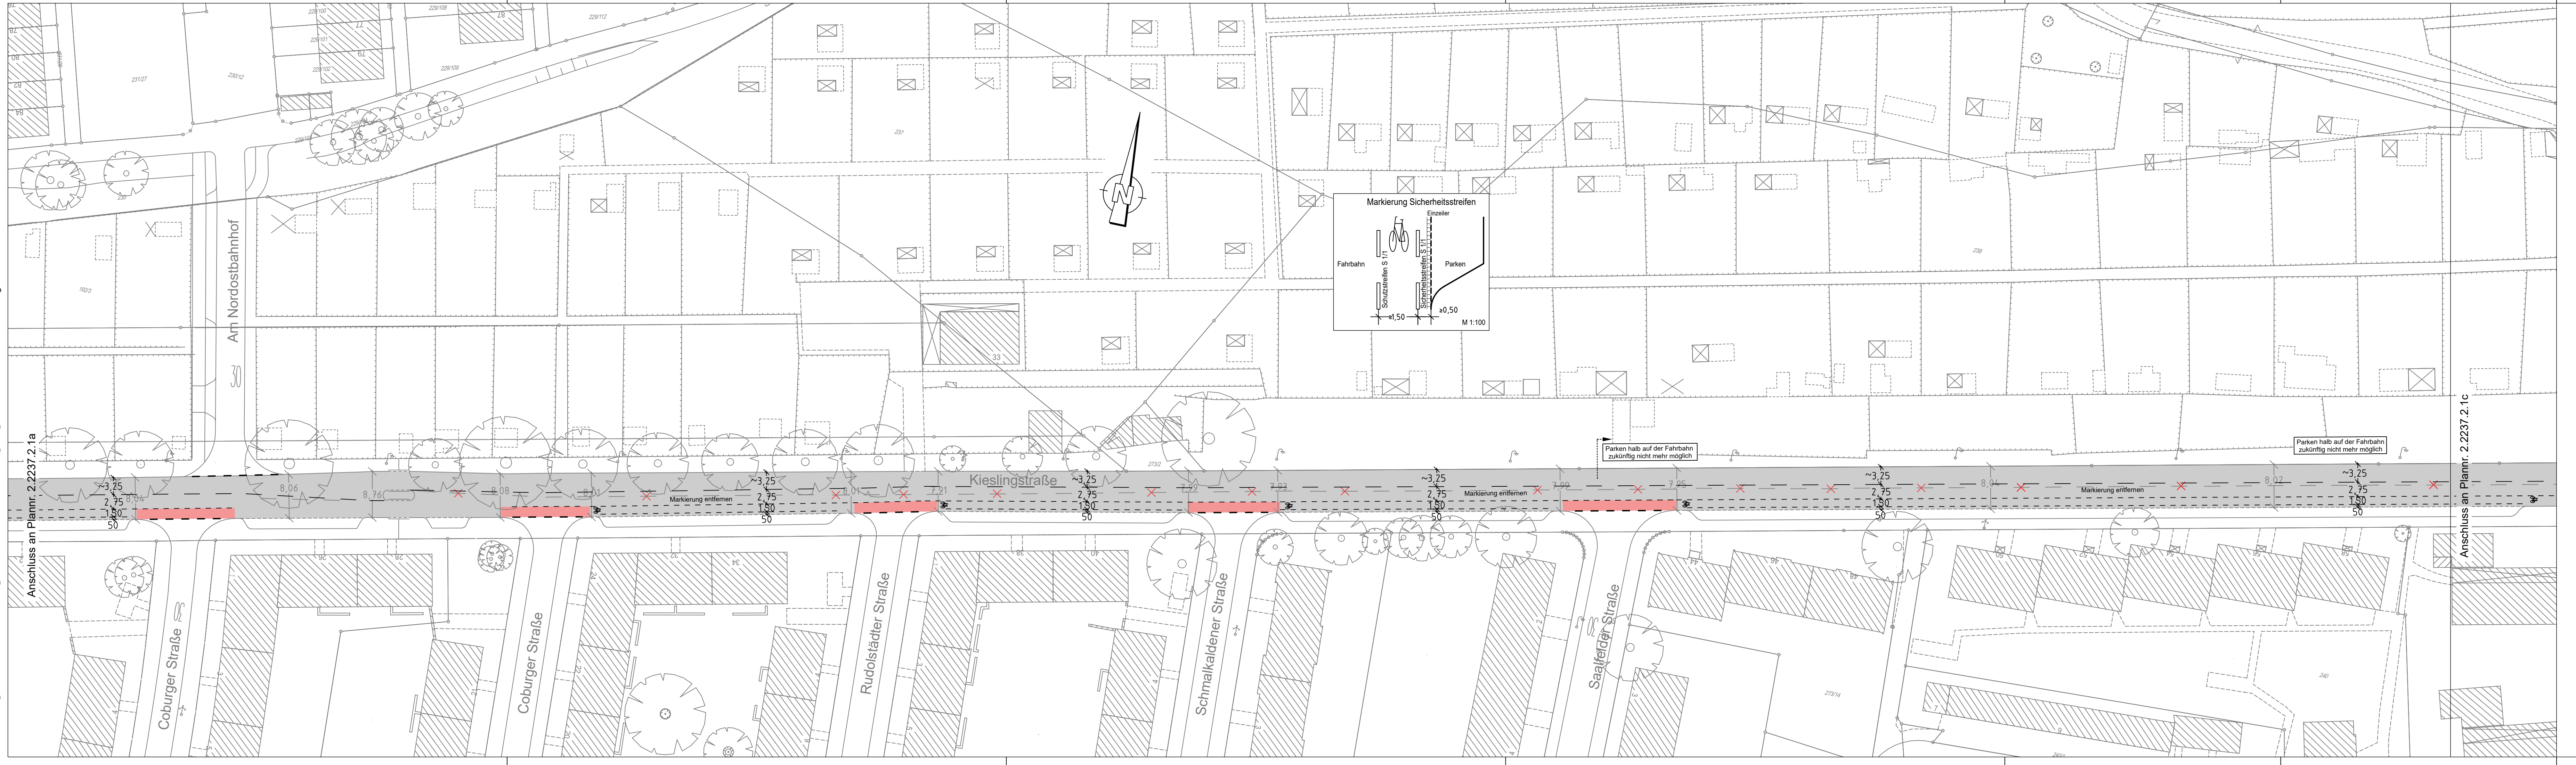

Zeichenerklärung:

Planung

- Hochbord
- Hochbord abgesenkt
- vorh. Baum
- gepl. Baum
- Einfahrt/Ausfahrt
- Beleuchtung (Stahl-/Betonmast)
- erf. Abbruch
- VAG Wartehalle
- Stützmauer
- neue Maststandorte
- Fahrbahnfläche
- Gehwegfläche
- Bordsteinradweg rot eingefärbt
- Radstreifen/-furl rot eingefärbt
- ÖPNV-Spur
- Parkstandsfläche
- sonstige Pflasterfl.
- Grünfläche
- Überfahrt-Gehweg

Bestand

- best. Gebäude
- Baum
- Wiese
- Wald
- Gartenland
- Unland
- Friedhof
- Zaun
- Mauer
- Stützmauer
- Schaltkasten
- Luftstützsaule
- Eingang
- Einfahrt
- Steigungspfeil
- Fließrichtung
- Mast
- Fahnenmast
- Lampe
- Oberflurhydrant
- Brunnen

VERKEHRSPLANUNGSAMT
STRASSENPLANUNG

ABTEILUNGSLEITUNG

gez. Wunder

BEARBEITUNG

Krause (4931)
Dufek (4933)
Bräuning-Fürbach

ÄNDERUNGEN

DATUM

BEARBEITUNG

OBJEKT

NÜRNBERG, AM 04.11.2020

gez. Jülich
AMTSLEITER

Lageplan

M = 1 : 500

2.2237.2.1b

Kieslingstraße
Schutzstreifen
zwischen Hausnr. 22 und Hausnr. 50

Kieslingstraße004_V500_3_lang_PLT vom 22.09.22