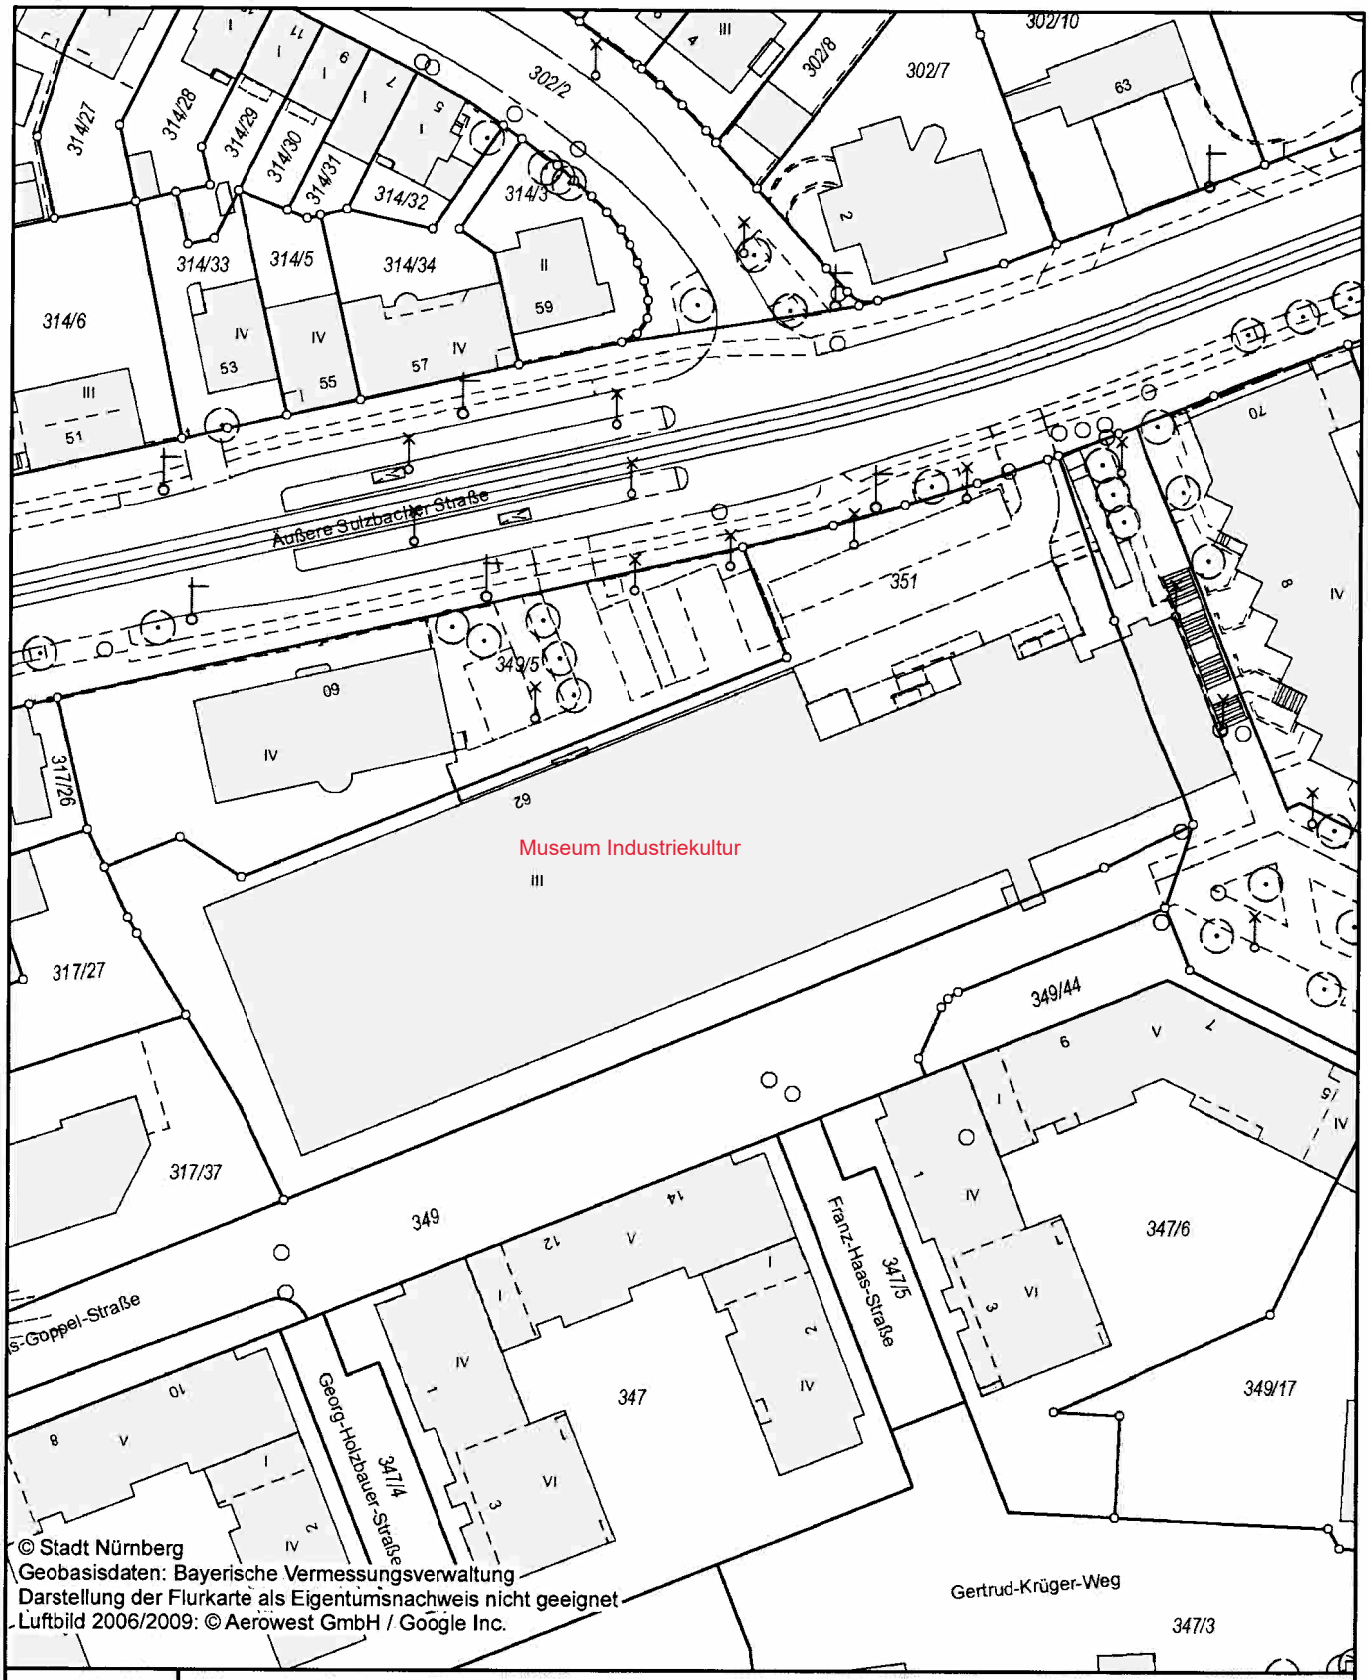

Lageplan

Erstellt für Maßstab 1:1 000

0 40 m

Gemarkung: Schoppershof

Flurstück - Nr.: 351

Auftrag Nr.: Sa

Datum des Auszuges: 02.03.2023

Ausgestellt durch: Sailer, Silke

BAYERN 90 STADT NÜRNBERG

Bauhof 5
90402 Nürnberg
Tel.: 0911 / 231-7300

Bauherr:

Vorhaben:

Datum:

Herausgeber: Stadt Nürnberg

Grundlage: Liegenschaftskataster - ADBV Nürnberg
Katasterstand: 25.02.2023

Nutzungshinweis: Vervielfältigungen nur in analoger Form für den eigenen Gebrauch. Keine Weitergabe an Dritte. Zur Maßentnahme nur bedingt geeignet.