


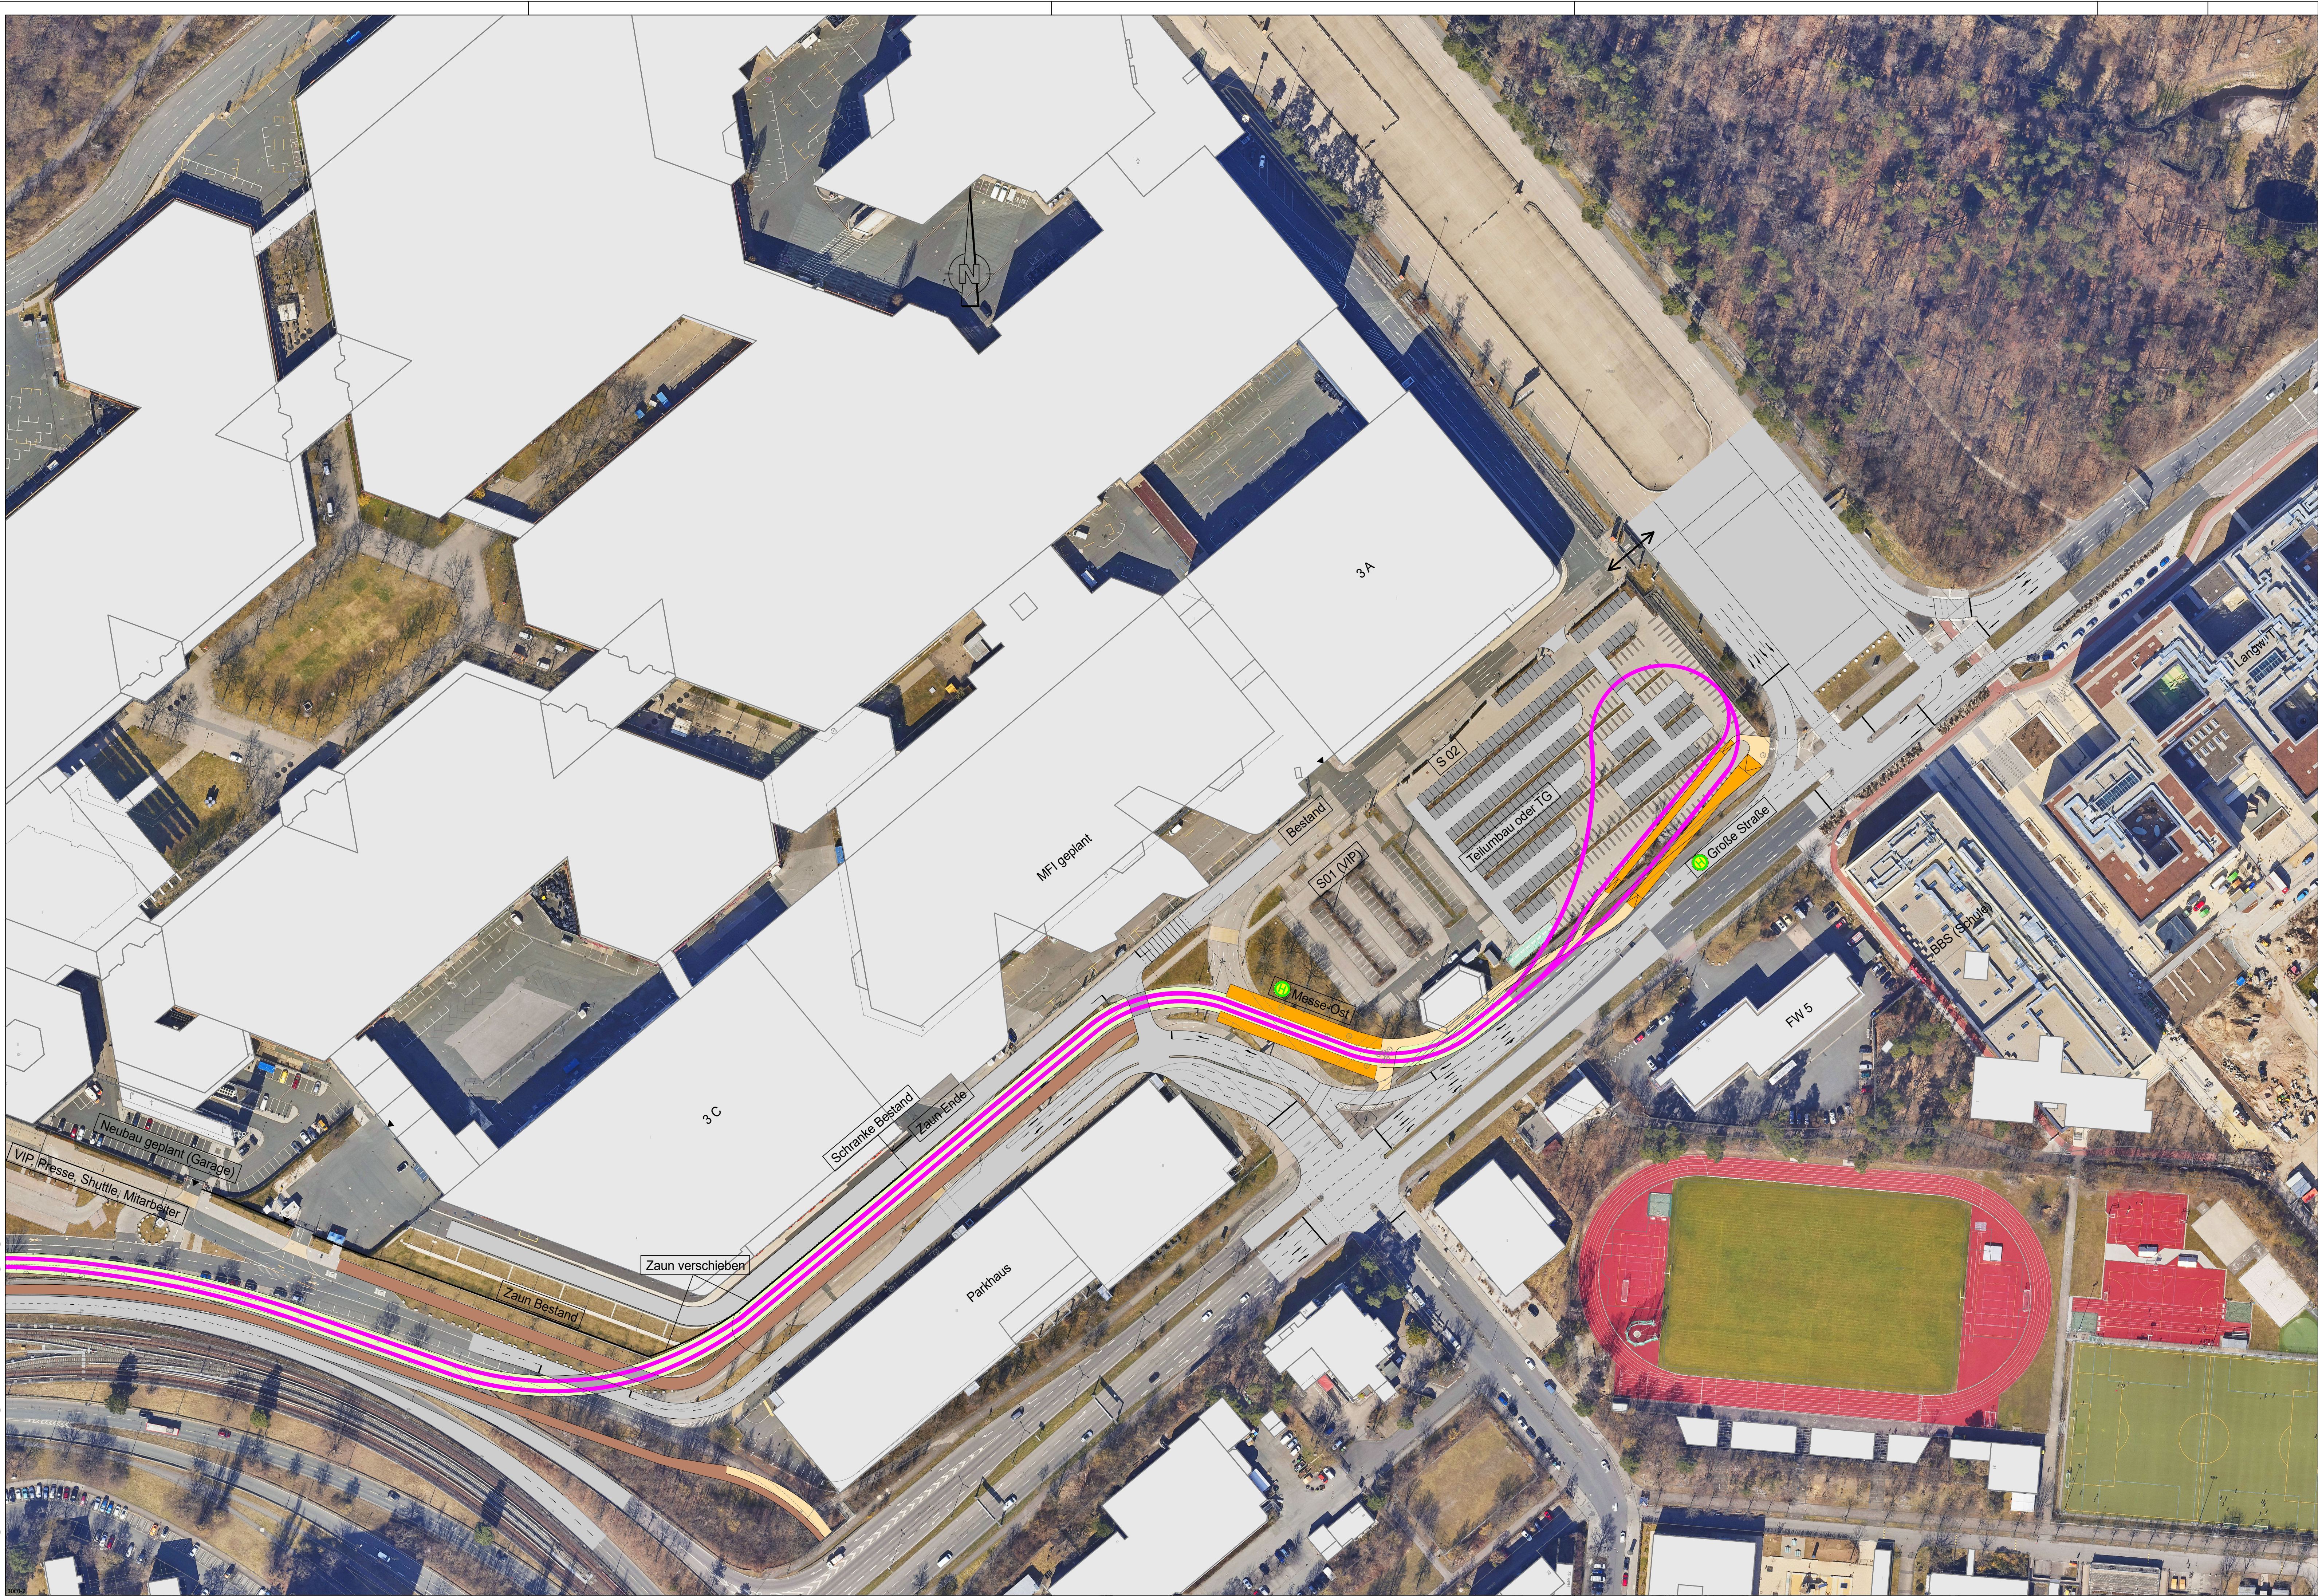

Zeichenerklärung:

Planung

- Hochbord

Hochbord abgesenkt

vorh. Baum

gepl. Baum

Beleuchtung (Stahl-/Betonmast)

erf. Abbruch

VAG Wartehalle

Stützmauer

neue Maststandorte

Standort nach Spartenlage
und Prüfung durch Suchschlitze

erf. Abbruch

VAG Wartehalle

Stützmauer

Fahrbahnfläche

Gehwegfläche

Bordsteinschwung rot eingefärbt

Radschienen/-funkt rot eingefärbt

ÖPNV-Spur

Parkstandsfläche

sonstige Pflasterfl.

Grünfläche

Überfahrt-Gehweg

Straßenumbau nach SDR

Fahrradstander

Blindenleitsystem gemäß RAST Nbg
bzw. SDR-Regelplan/DIN32984
- Bestand
- best. Gebäude

Baum

Wiese

Wald

Gartenland

Umland

Friedhof

Zaun

Mauer

Stützmauer

Schaltkasten

Litfaßsäule

Eingang

Entfahrt

Stiegungsprofil

Fließrichtung

Mast

Fahnenmast

Lampe

Oberflurhydrant

Brunnen

Anlage 2 - Teil 2

VERKEHRSPLANUNGSAMT STRASSENPLANUNG				NÜRNBERG			
ABTEILUNGSLEITUNG		NÜRNBERG, AM		07.11.2022			
BEARBEITUNG	Wunder (4921)		AMTSLEITER				
	Klapuch						
ÄNDERUNGEN			Lageplan 2				
DATUM	BEARBEITUNG	OBJEKT	M = 1 : 1000	2.2179.2.12			
			Nürnberg Messe Erschliessung mit Tram Variante 2				
Straßenbahn-Messe-001 VPL1000_02.PL1 vom 16.02.23							