


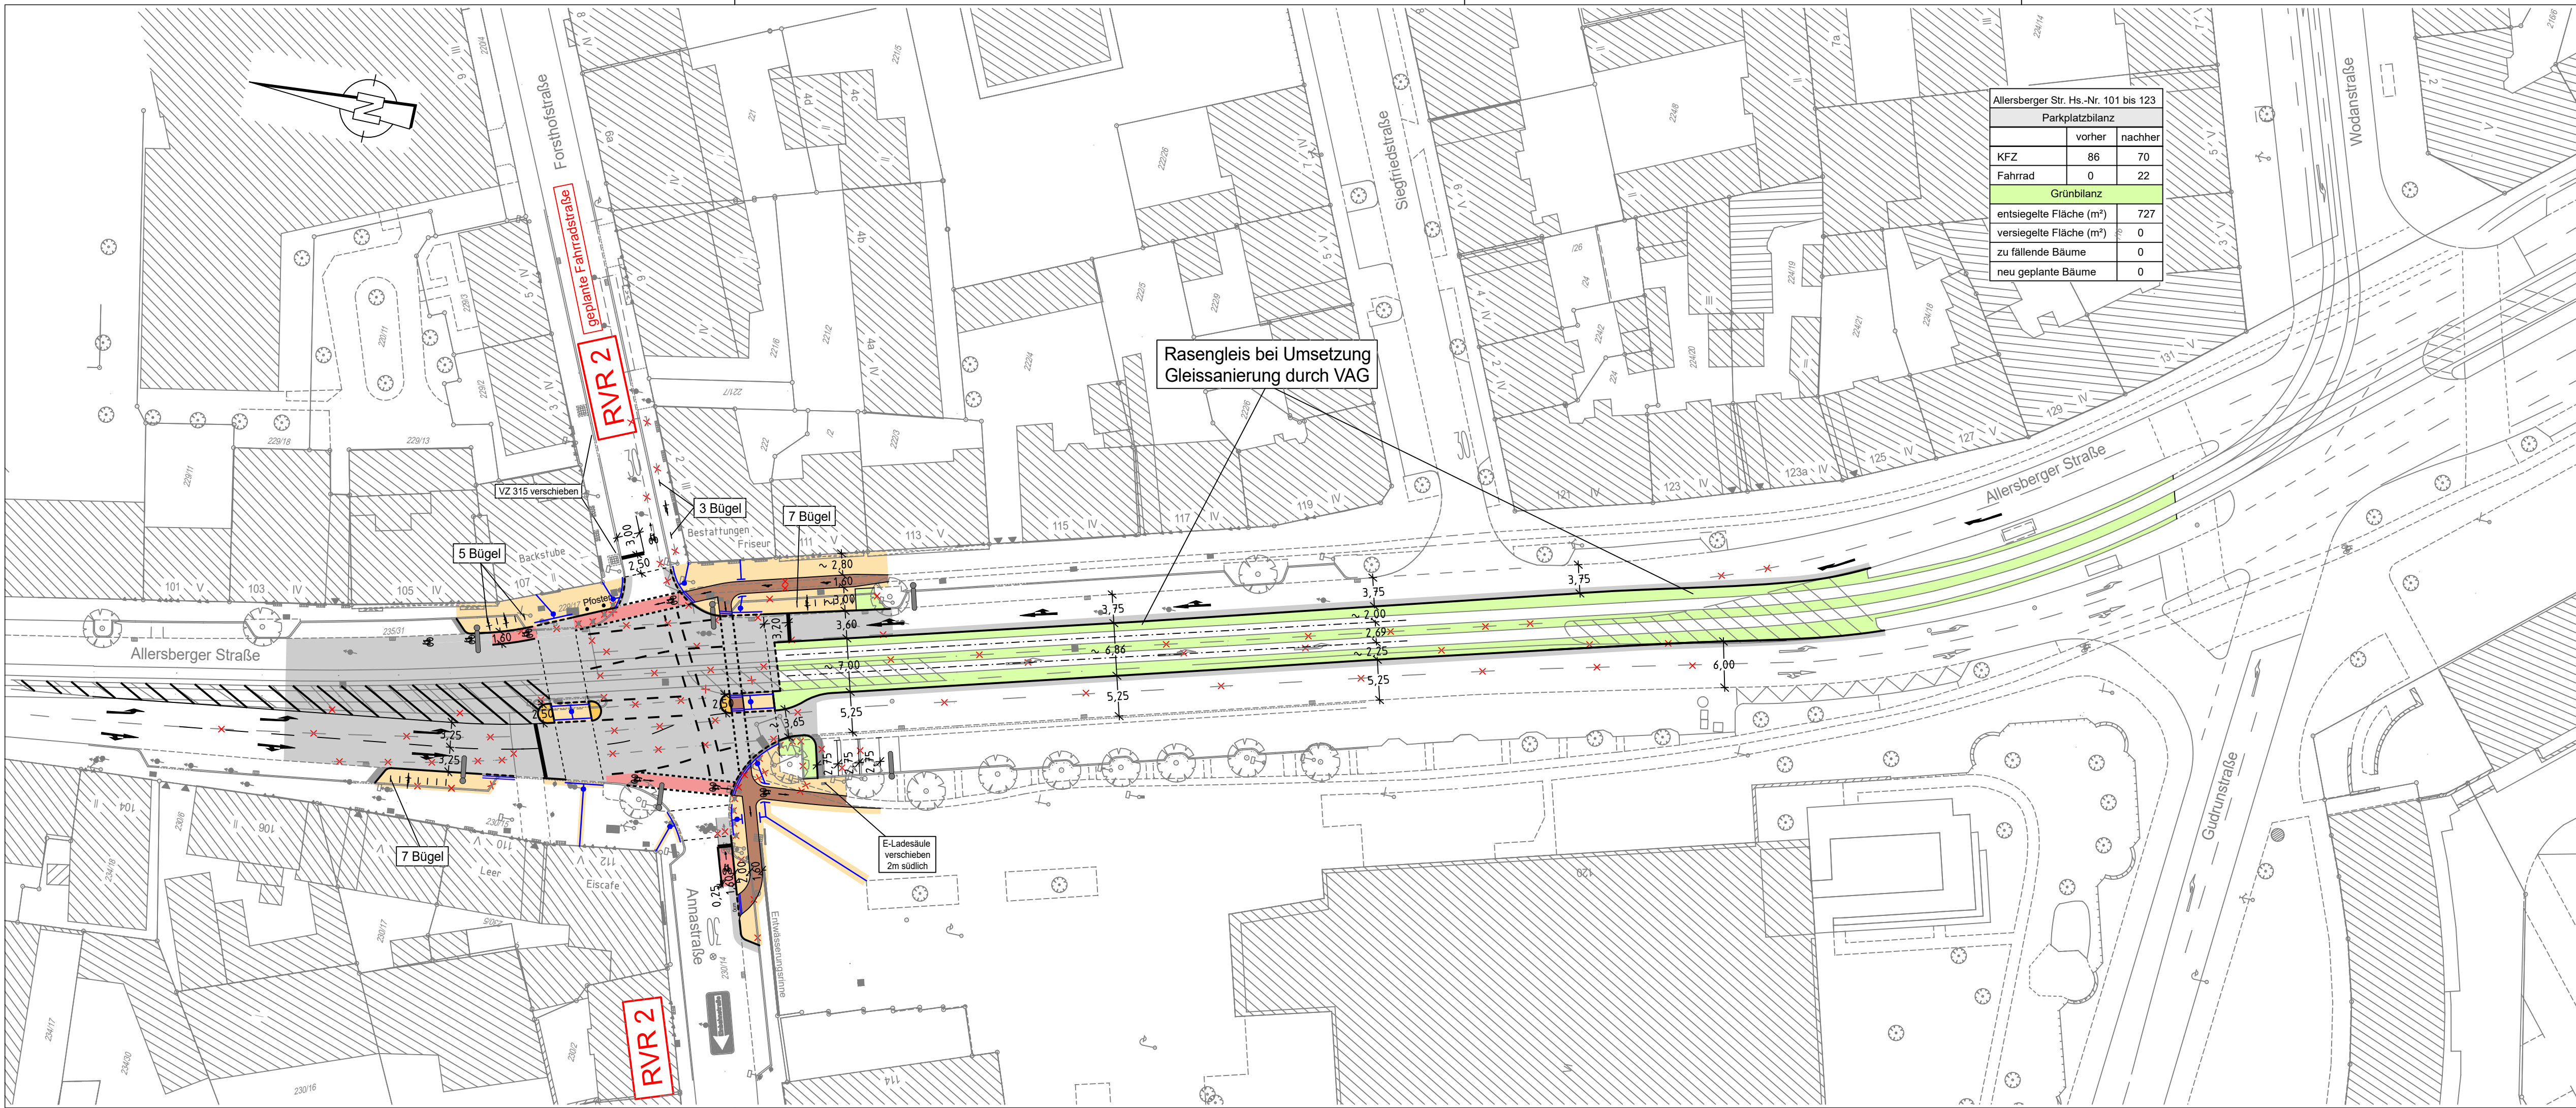

Zeichenerklärung:

Planung

- Hochbord
- Hochbord abgesenkt
- vorh. Baum
- gepl. Baum
- Einfahrt/Ausfahrt
- Beleuchtung (Stahl-/Betonmast)
- erf. Abbruch
- VAG Wartehalle
- Stützmauer
- neue Maststandorte
- Fahrbahnfläche
- Gehwegfläche
- Bordsteinradweg rot eingefärbt
- Radstreifen/-furl rot eingefärbt
- Parkstandsfläche
- sonstige Pflasterfl.
- Grünfläche
- Überfahrt-Gehweg
- Fahrradständer
- Blindenleitsystem gemäß RAST Nbg bzw. SÖR-Regelplan/DIN32984

Bestandsaufnahme

- Katasterpunkt
- Grenzen
- Absteckpunkt
- Vermessungspunkt
- Scheber
- Unterflurhydrant
- Oberflurhydrant
- Pegel
- Bohrloch
- Kabelschacht
- Telefonzelle
- Uhr
- Schaltkasten
- Fahrradkartenautomat
- Briefkasten
- Automat
- Kabelstein
- Mast
- Fahnenmast
- Lampe
- Gassäule
- Schild Wegweiser
- Leuchtsäule
- Brunnen
- Amipel
- Lichtschacht
- Haltestelle
- Schleuse
- Leuchtpfeil
- Gully
- Kanalschacht
- ACO - Rinne
- Eingang
- Einzelst.
- Siegrungsfehl
- Zaun
- Mauer
- Stützmauer
- best. Gebäude
- Baum
- Wiese
- Wald
- Garteland
- Unland
- Friedhof
- Glascontainer
- Altlieder

VERKEHRSPLANUNGSAMT
STRASSENPLANUNG



ABTEILUNGSLEITUNG		gez. Wunder	NÜRNBERG, AM 25.03.2021	
BEARBEITUNG		Zimmermann (78294)	gez. Jülich AMTSLEITER	
		Bräuning-Fürbach		
ÄNDERUNGEN			Lageplan	
DATUM	BEARBEITUNG	OBJEKT	M = 1 : 500	2.2370.2.1
20.01.22	Zimmermann	Radwegeführung	Allersberger Straße Annastraße bis Wodanstraße	
12.04.22	Br-Fürbach	Instruktionserg.		
27.06.22	Zimmermann	Instruktion		
29.11.22	Zimmermann	Rasengleis		
18.01.23	Zimmermann	Einmü. Annastr		
28.04.23	Zimmermann	Diverses		
Allersberger Straße_005 V500_1.PLT vom 19.06.23				