


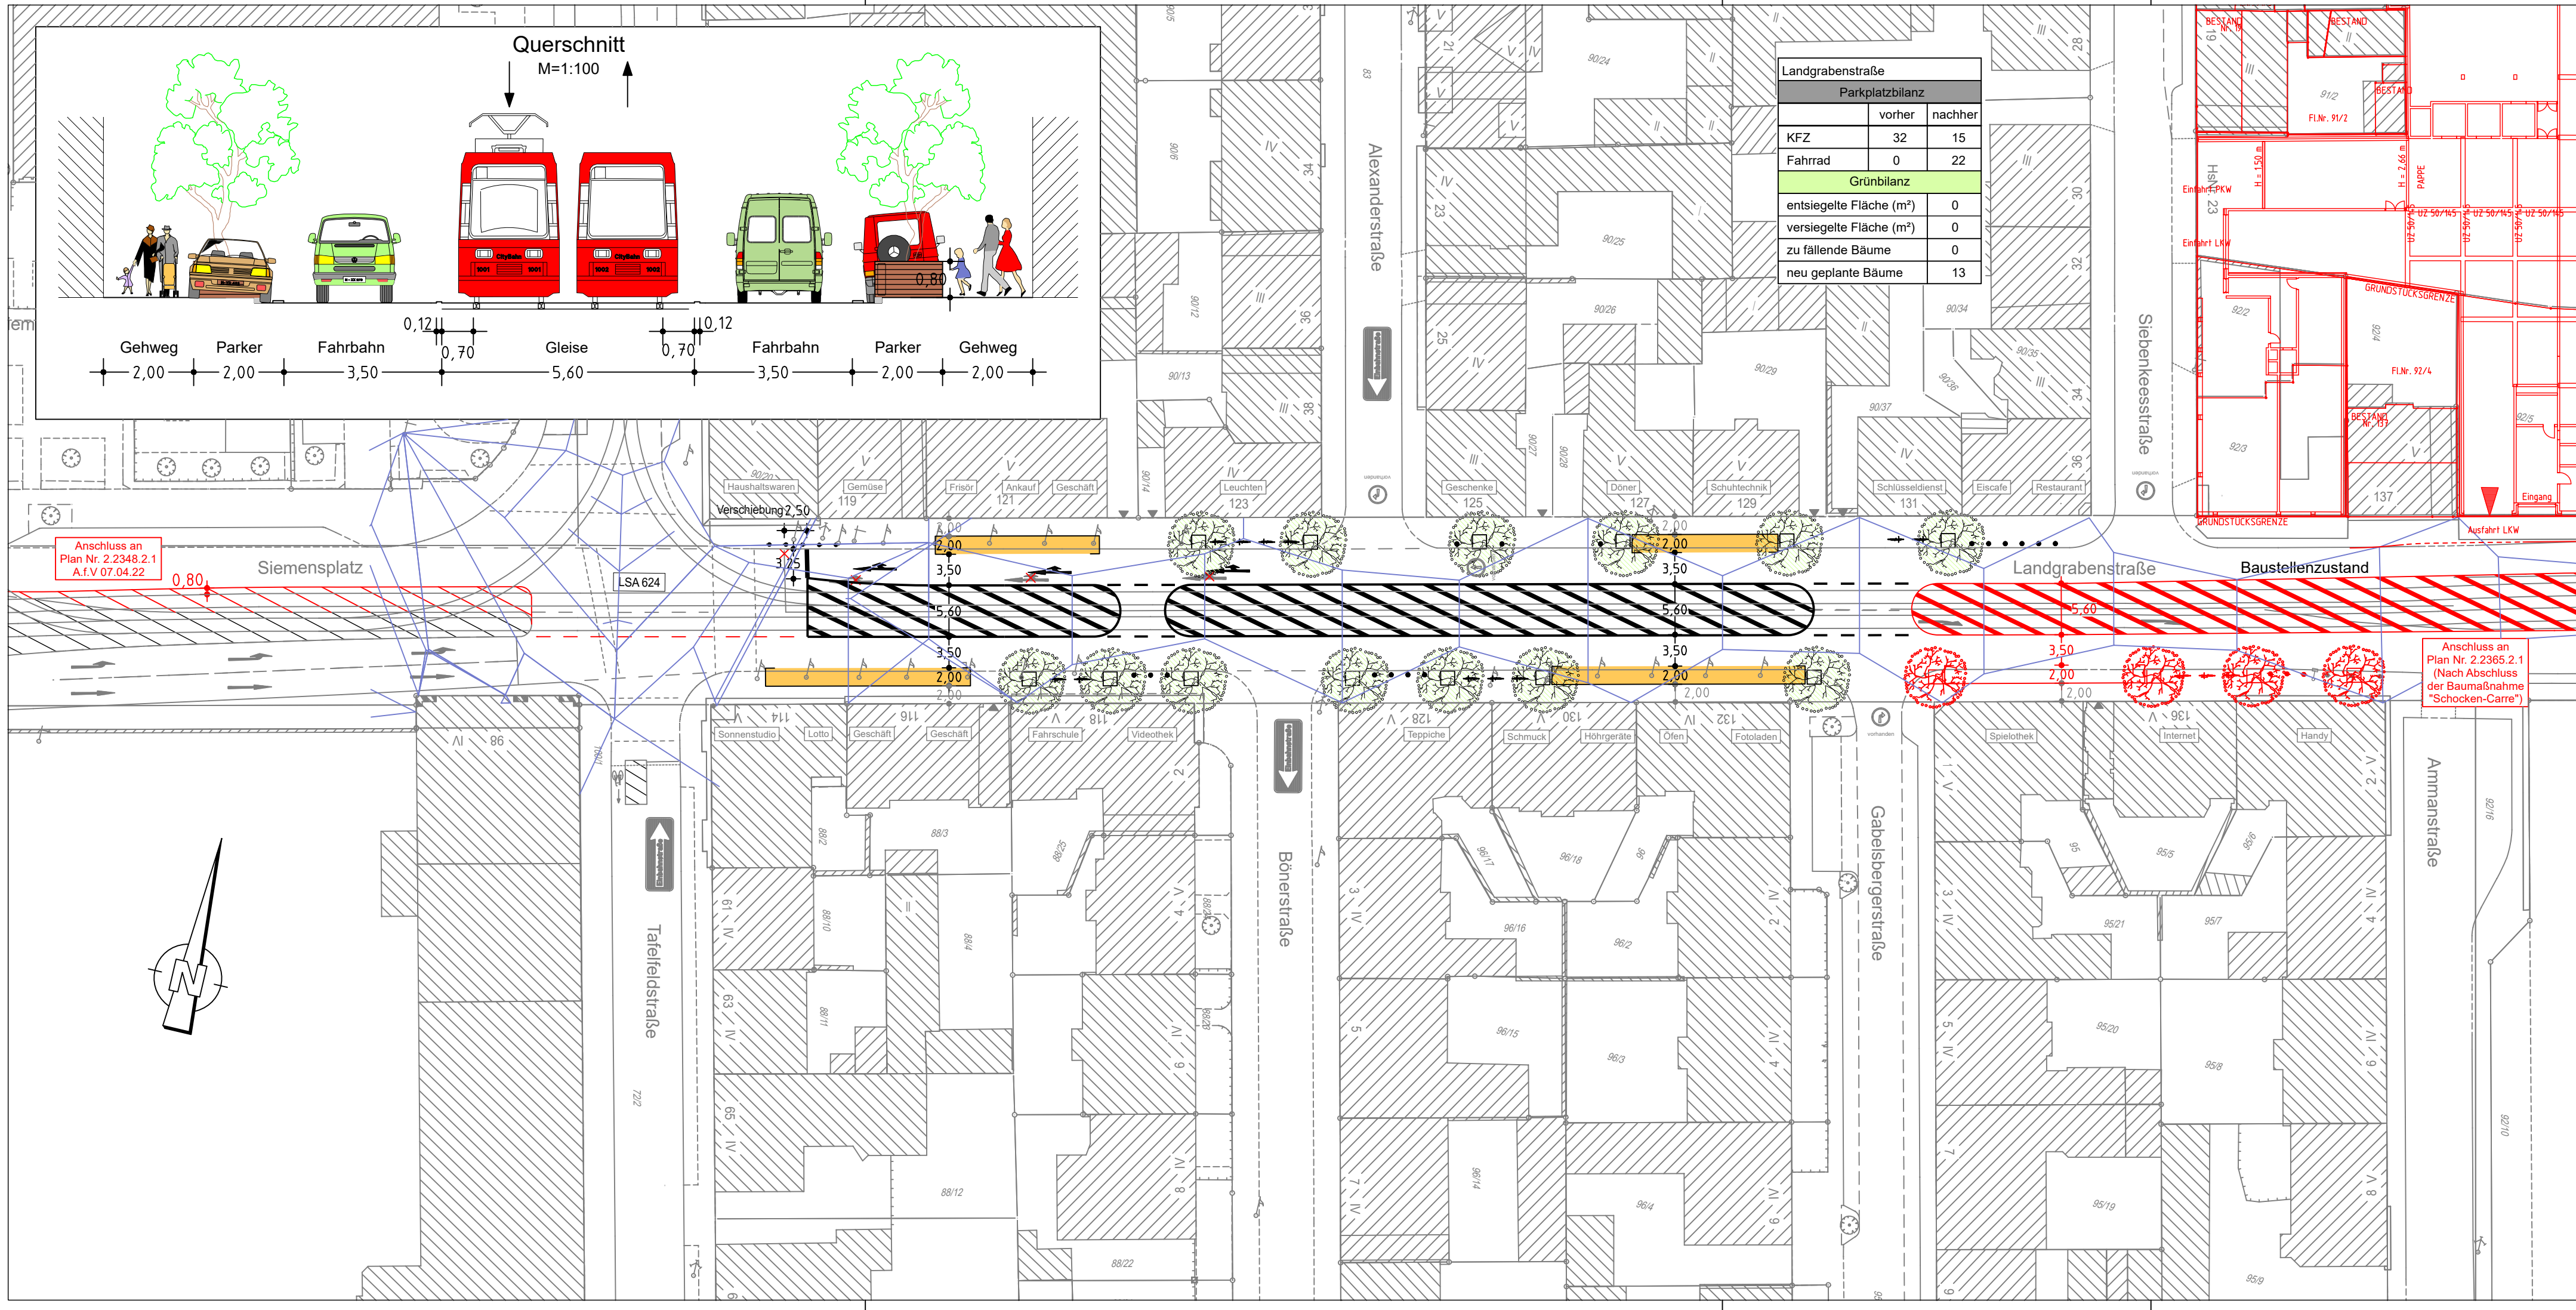

Zeichenerklärung:

Planung

- Parkscheinautomat maximal 2 Stunden werktags von 8 - 18 Uhr (Lieferr frei)
- VAG - Fahrleitung
- Mobile Bäume (optional)

ZUR VORLAGE IM VERKEHRSAUSSCHUSS
VERKEHRSPLANUNGSAMT
NÜRNBERG, AM

AMTSLEITER

IM VERKEHRSAUSSCHUSS BEHANDELT AM
BESCHLUSS:

FÜR DIE RICHTIGKEIT:

VERKEHRSPLANUNGSAMT
STRASSENPLANUNG

NÜRNBERG

ABTEILUNGSLEITUNG

gez. i.V. Krause

NÜRNBERG, AM 24.04.2023

BEARBEITUNG

Meier (31075)
Reiser M.

gez. Jülich
AMTSLEITER

ÄNDERUNGEN

Lageplan

DATUM

BEARBEITUNG

OBJEKT

M = 1 : 500

2.2365.2.2

Landgrabenstraße
zw. Tafelfeldstraße und Ammanstraße
Mobile Bäume
Sicherung Fahrweg Straßenbahn

Landgrabenstraße_008 V500_1.PLT vom 13.06.23