


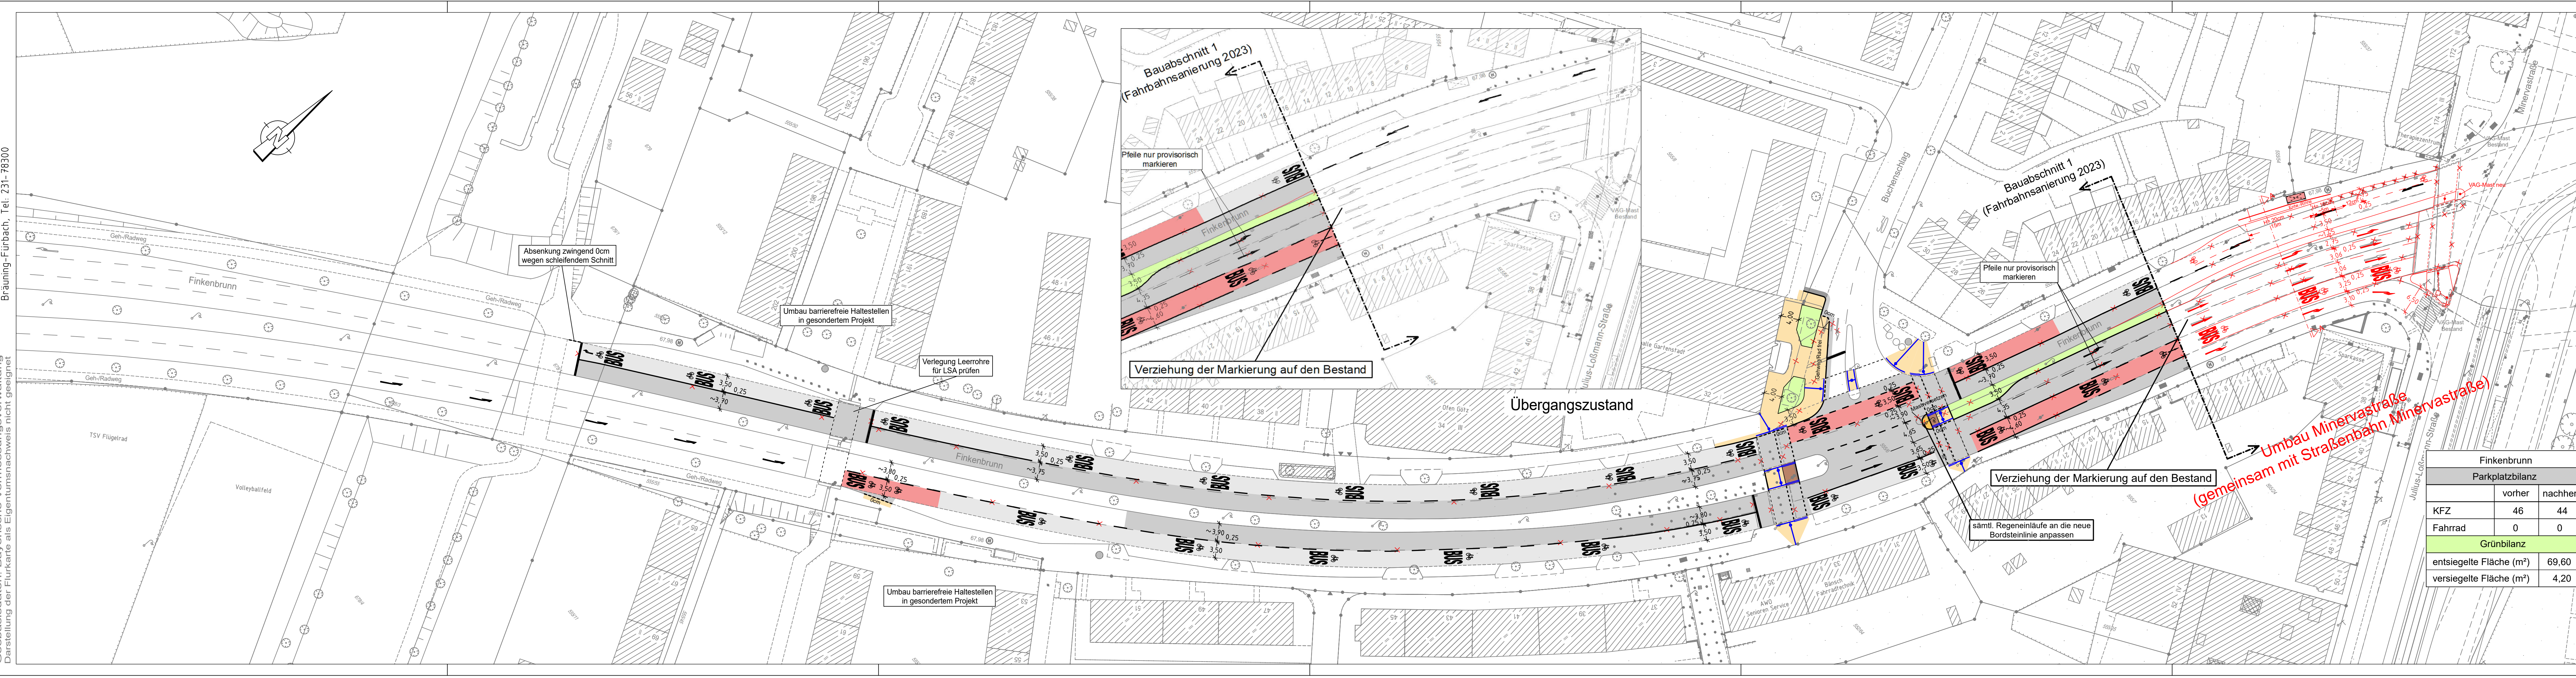

Zeichenerklärung:

Planung

—	Hochbord	■	Fahrbahnfläche
- - -	Hochbord abgesenkt	■	Gehwegfläche
⊙	vorh. Baum	■	Bordsteinradweg rot eingefärbt
⊙	gepl. Baum	■	Radstreifen/-furl rot eingefärbt
⊙	Einfahrt/Ausfahrt	■	ÖPNV-Spur
⊙	Beleuchtung (Stahl-/Betonmast)	■	Parkstandsfläche
■	erf. Abbruch	■	sonstige Pflasterfl.
■	VAG Warthalle	■	Grünfläche
■	Stützmauer	■	Fahrradständer
■	neue Maststandorte	■	Blindenleitsystem gemäß RAST Nbg bzw. SDR-Regelplan/DIN32984

Bestandsaufnahme

○	Katasterpunkt	○	Mast	→	Engang
○	Grenzstein	○	Fahnenmast	→	Einfahrt
○	Absteckpunkt	○	Lampe	→	Stiegungspfeil
○	Vermessungspunkt	○	Gassäule	→	Friedrichtung
○	Schieber	○	Schild, Wegweiser	→	Zaun
○	Unterflurhydrant	○	Liifsaule	→	Mauer
○	Oberflurhydrant	○	Brunnen	→	Stützmauer
○	Pegel	○	Ampel	→	best. Gebäude
○	Bohrloch	○	Lichtschacht	→	Baum
○	Kabelschacht	○	Haltestelle	→	Wiese
○	Telefonzelle	○	Schilder, Leuchtpfeil	→	Gartenland
○	Uhr	○	Gully	→	Unland
○	Schallkasten	○	Kanalschacht	→	Friedhof
○	Fahrradenautomat	○	ACD - Rinne	→	
○	Briefkasten	○		→	
○	Automat	○		→	
○	Kabelkasten	○		→	

VERKEHRSPLANUNGSAMT STRASSENPLANUNG

NÜRNBERG, AM 15.09.2022

gez. Jülich
AMTSLEITER

ABTEILUNGSLEITUNG	gez. Wunder
BEARBEITUNG	Meier (31075) Bräuning-Fürbach

ÄNDERUNGEN

DATUM	BEARBEITUNG	OBJEKT
24.11.22	Br-Fürbach	BLS Bestand
19.12.22	Br-Fürbach	Instruktionserg.
20.02.23	Wenzel	Instruktionserg.
24.03.23	Br-Fürbach	reduzierte Variante
20.06.23	Br-Fürbach	Park-/Grünbilanz

Finkenbrunn	Parkplatzbilanz	
	vorher	nachher
KFZ	46	44
Fahrrad	0	0
Grünbilanz		
entsiegelte Fläche (m²)	69,60	
versiegelte Fläche (m²)	4,20	

Finkenbrunn Kreuzung Minervastraße V5001_BA1_Markierung.PLT vom 29.06.23