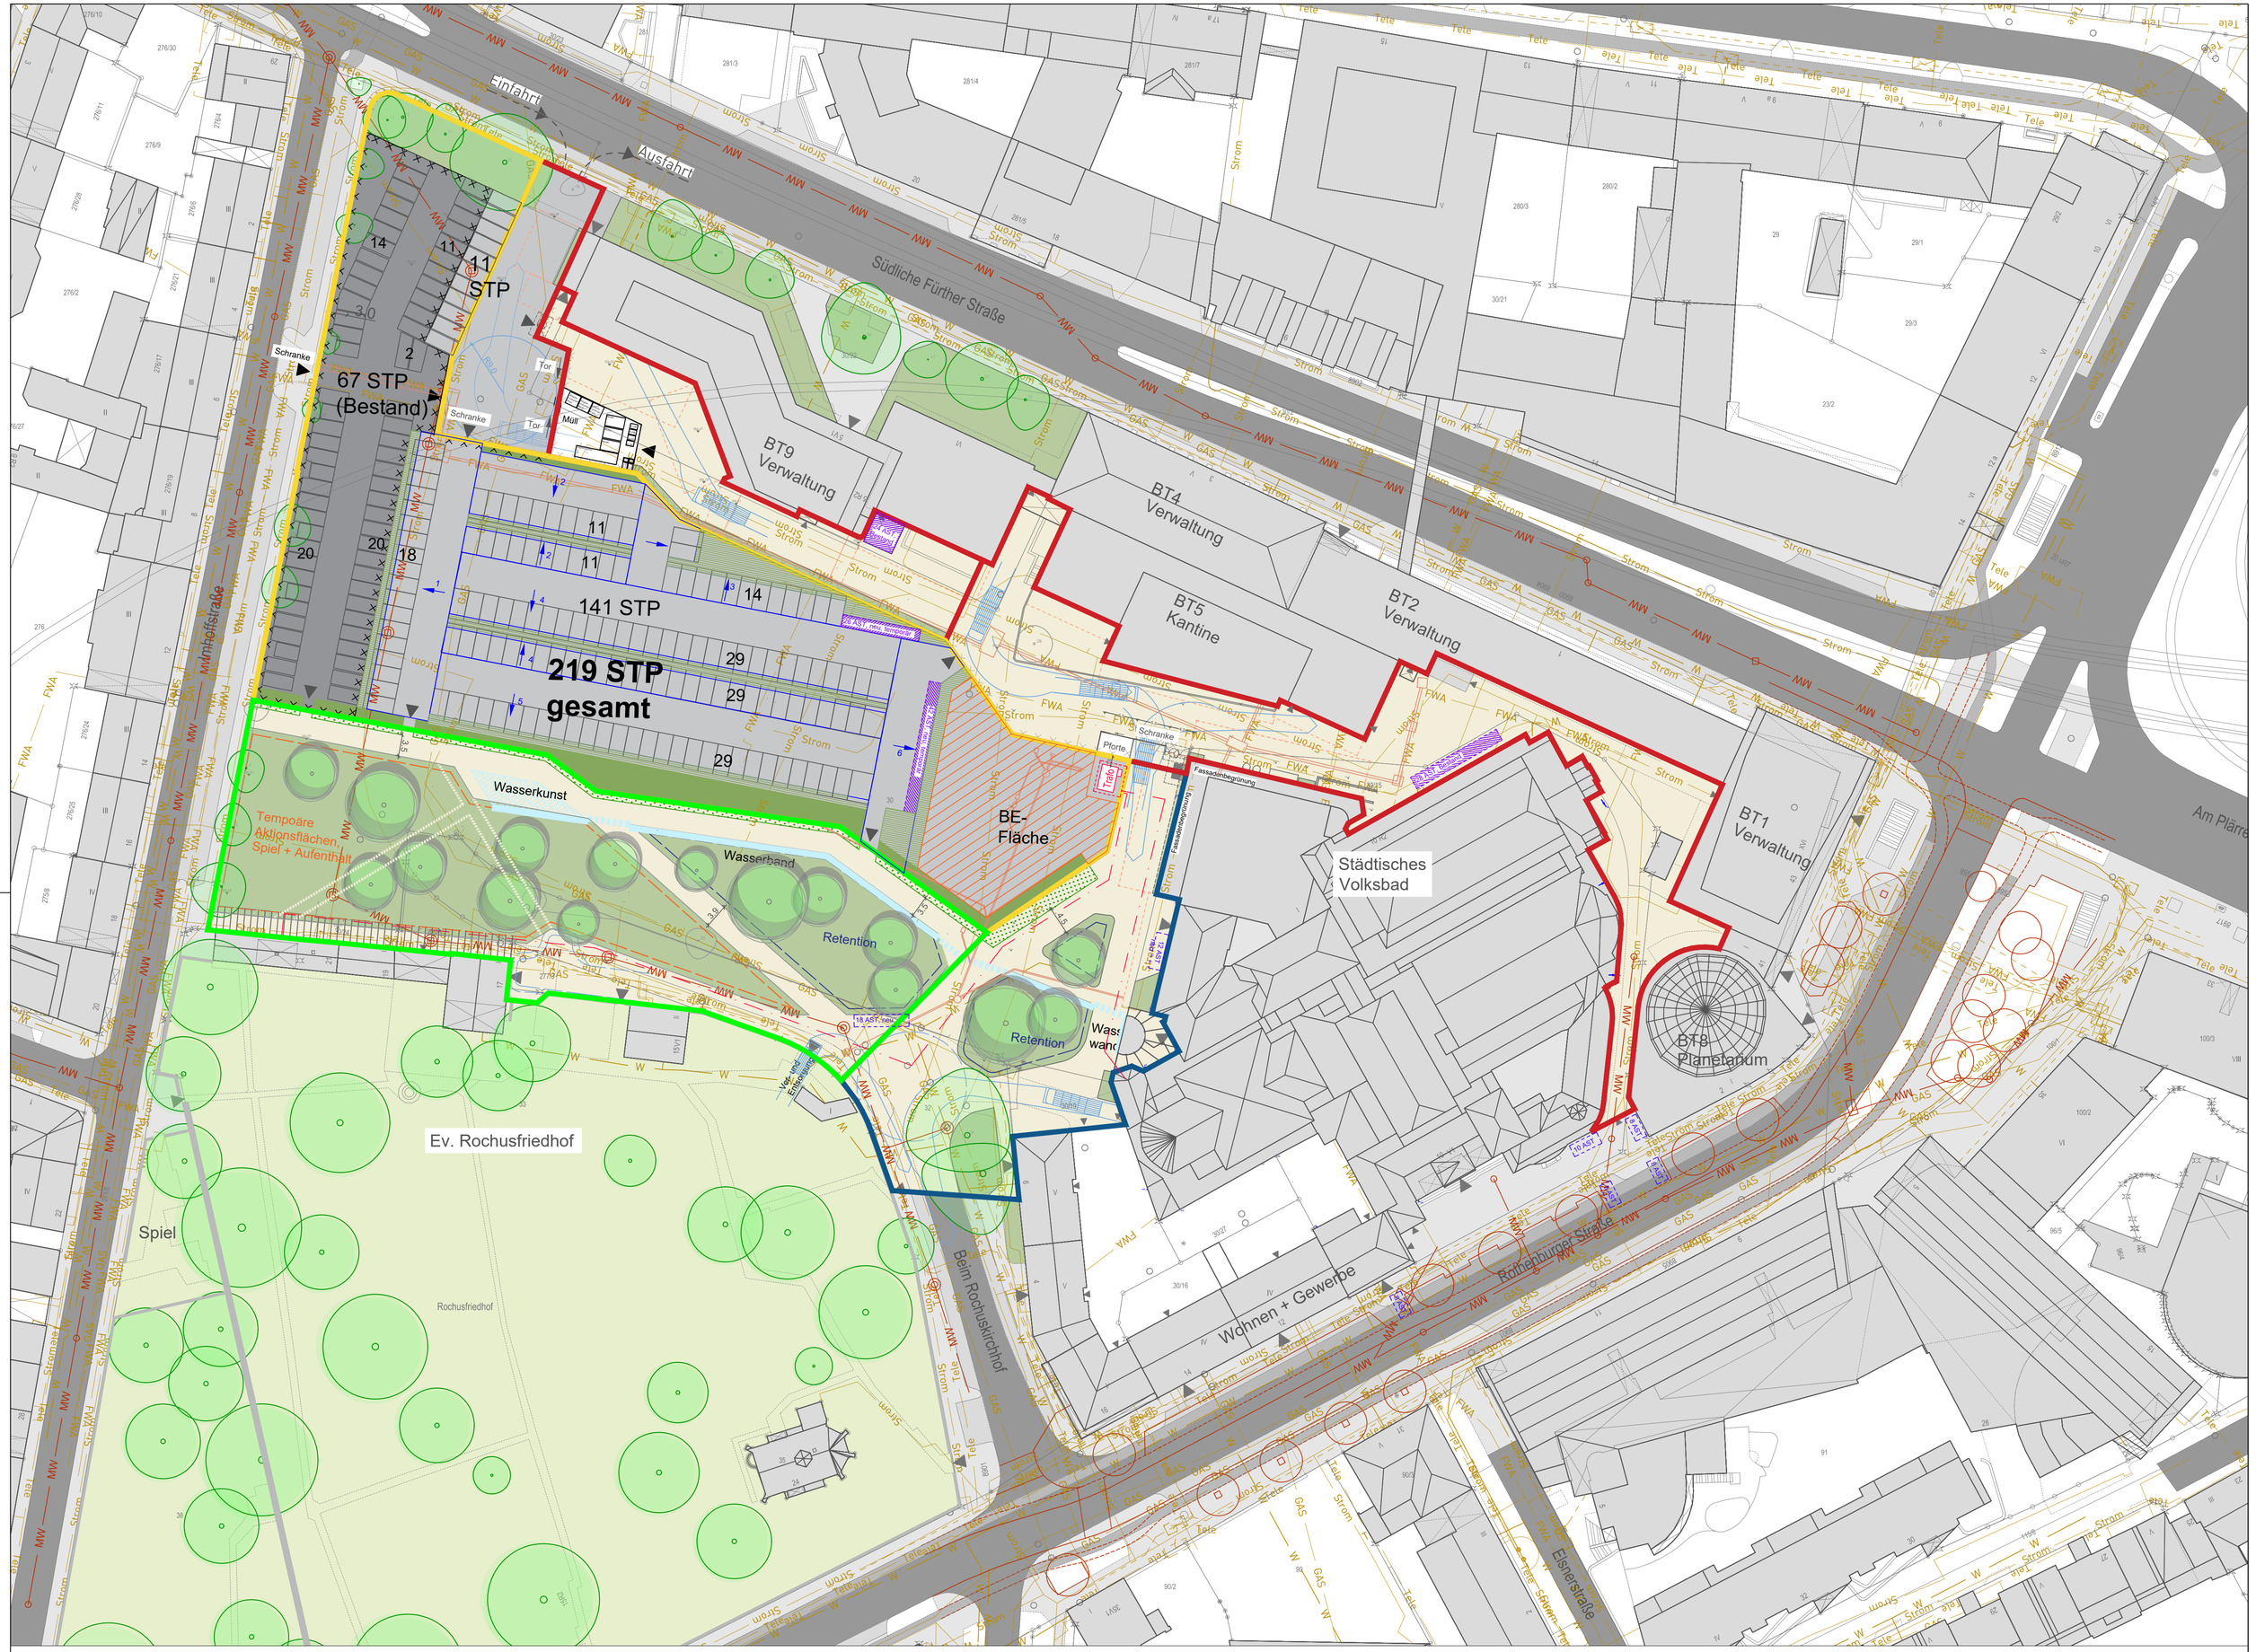

N-ERGIE
Standortentwicklung Plärrer

22.06.2023 SL, ds

Interimsphase
Parken und öffentliche Grünfläche

Maßstab 1: 500

GSP LANDSCHAFTSARCHITEKTUR & STADTPLANUNG
Großweidenmühlstr. 28a-b
90419 Nürnberg
Tel.: 0911/310427-10