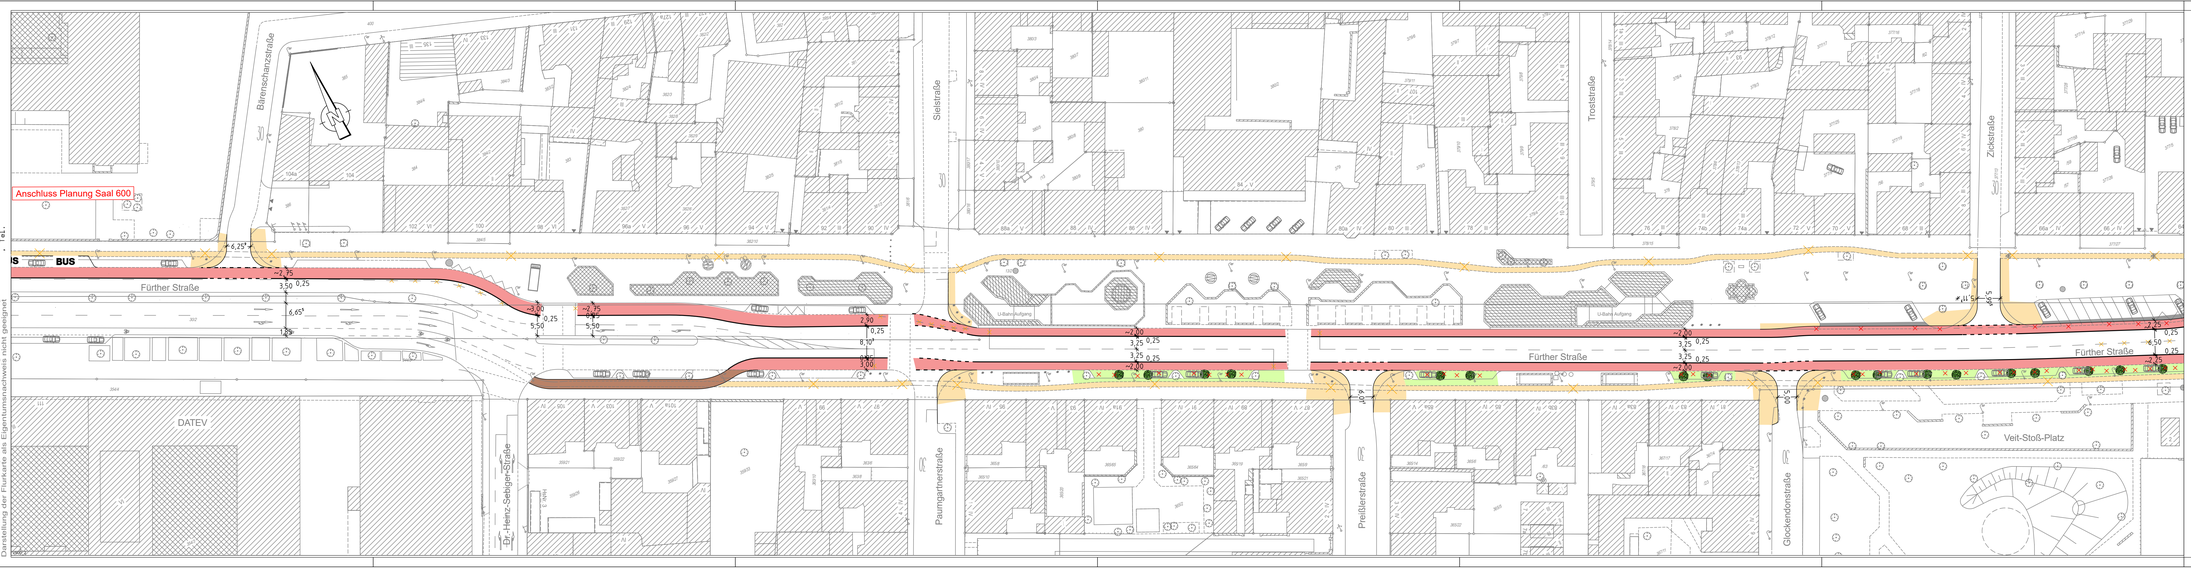


Gesambearbeitung der Plangrundlage in CARD/1
Verkehrsplanungsamt Nürnberg, Straßenplanung
- tal.

Plangrundlage: Amt für Geoinformation und Bodenordnung
Genauigkeit und Aktualität: Stadtkarte, Gebäude
Darstellung der Flurkarte als Eigentumsnachweis nicht geeignet
Gebäude

VORABZUG

(verkehrstechnische Prüfung noch nicht erfolgt, Planzeichnung noch nicht fertiggestellt)

VERKEHRSPLANUNGSAMT STRASSENPLANUNG
NÜRNBERG

ABTEILUNGSLEITUNG		NÜRNBERG, AM
BEARBEITUNG		AMTSLEITER

ÄNDERUNGEN — **Skizze**

DATUM	BEARBEITUNG	OBJEKT

M = 1 : 500

Fürther Straße
zw. DATEV und Veit-Stoß-Platz

Fürther Straße_TEST Robin V500_2.PLT vom 13.07.23

GEWOFAG