


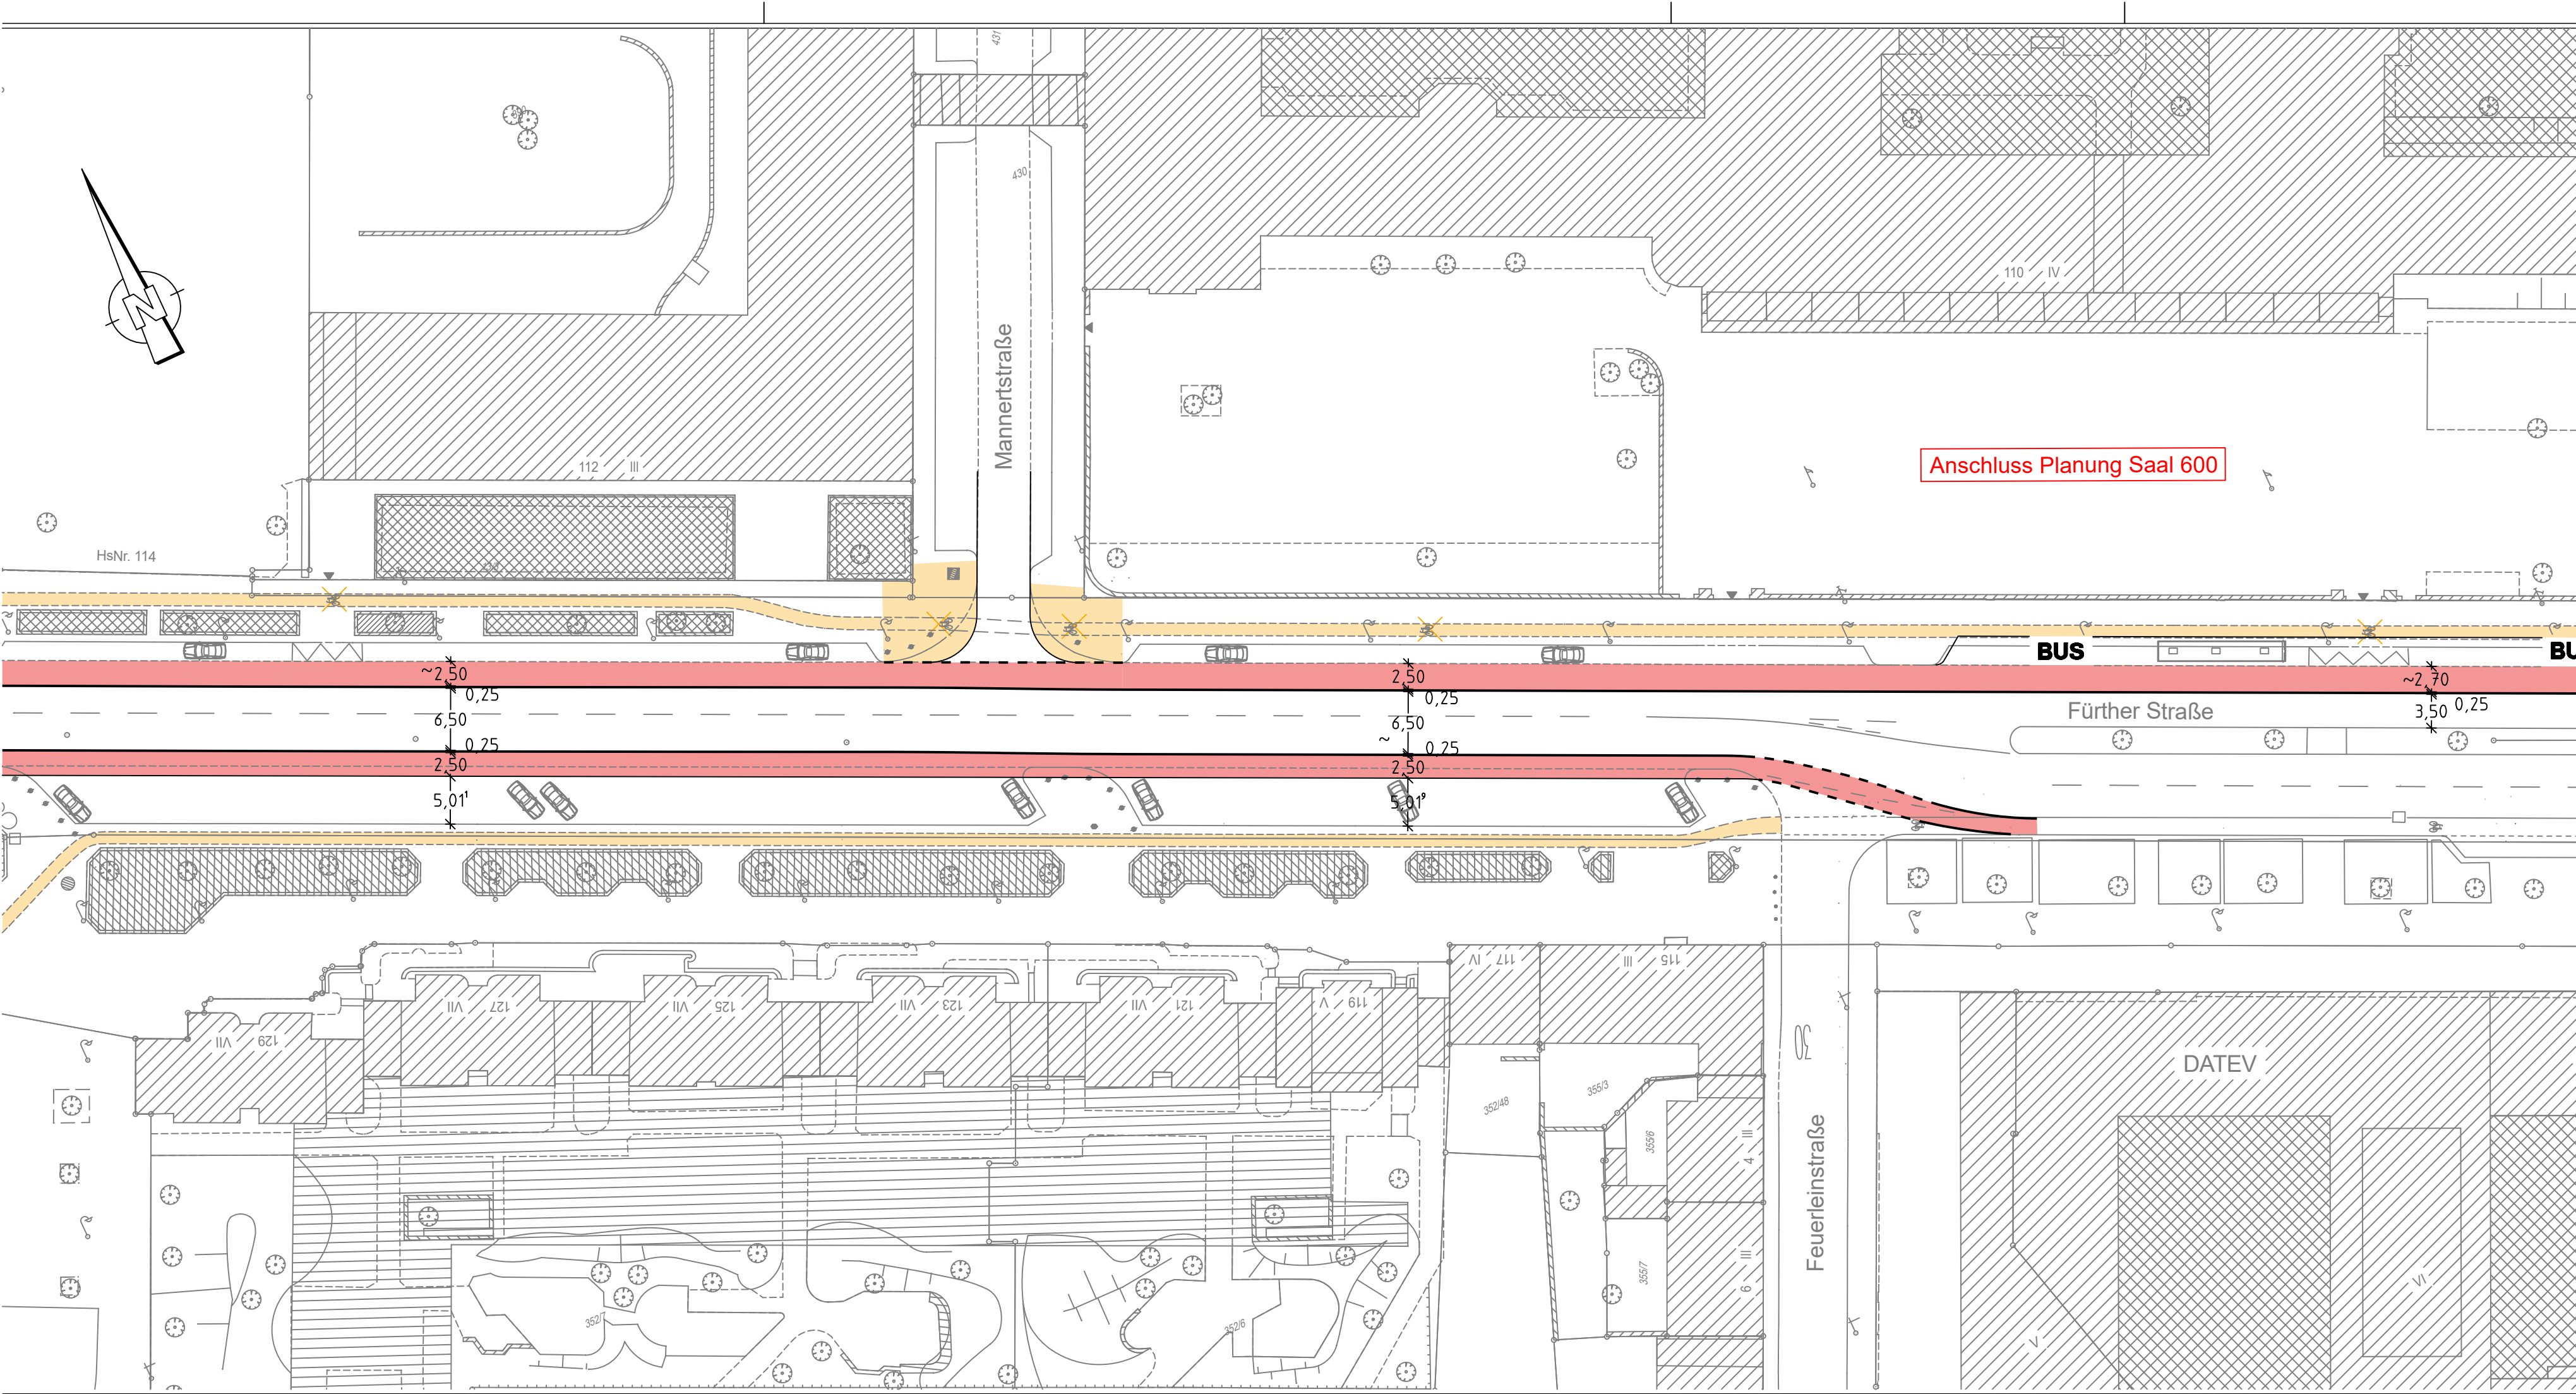

VORABZUG

(verkehrstechnische Prüfung noch nicht erfolgt,
Planzeichnung noch nicht fertiggestellt)

VERKEHRSPLANUNGSAMT STRASSENPLANUNG			 NÜRNBERG	
ABTEILUNGSLEITUNG			NÜRNBERG, AM	
BEARBEITUNG			AMTSLEITER	
ÄNDERUNGEN			Skizze	
DATUM	BEARBEITUNG	OBJEKT	M = 1 : 500	
			Fürther Straße	
			zw. Maximilianstraße und DATEV	
Fürther Straße_TEST Robin V500_1.PLT vom 13.07.23				