Gesamtbearbeitung der Plangrundlage in CARD/E:
Verkehrsplanungsamt Nürnberg, Straßenplanung
Maßstab: 1:500

Plangrundlage, Amt für Geoinformation und Bodenordnung
Stadt Nürnberg, Vermessungsamt, Amtliches Lageplanwerk
Gaußkoordinaten - Bayerische Vermessungsverwaltung
Amtliches Lageplanwerk - Bayerische Vermessungsverwaltung

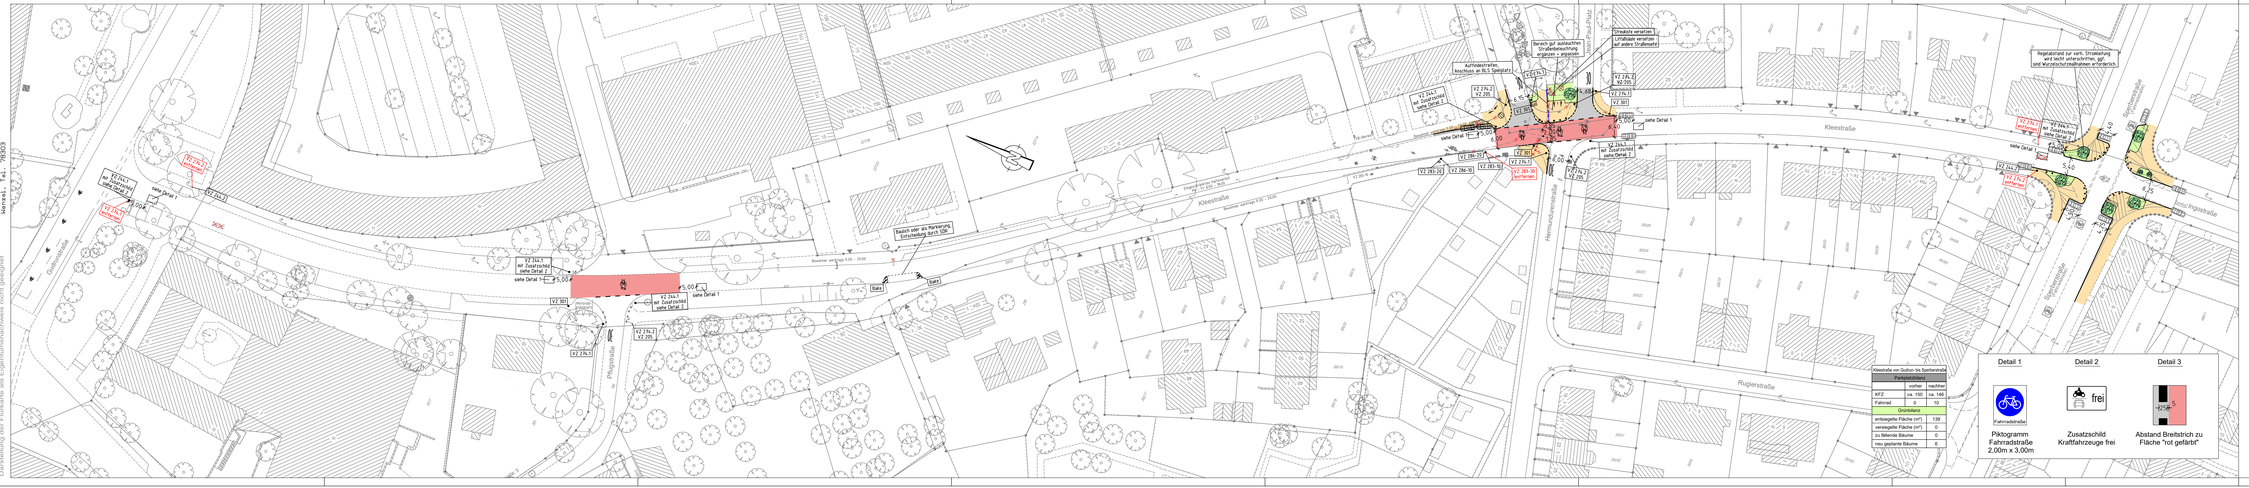
Kleestraße
Kleingartenanlage
Bauzeiten: werktags 9.00 - 20.00
Bauzeiten: werktags 7.00 - 20.00
