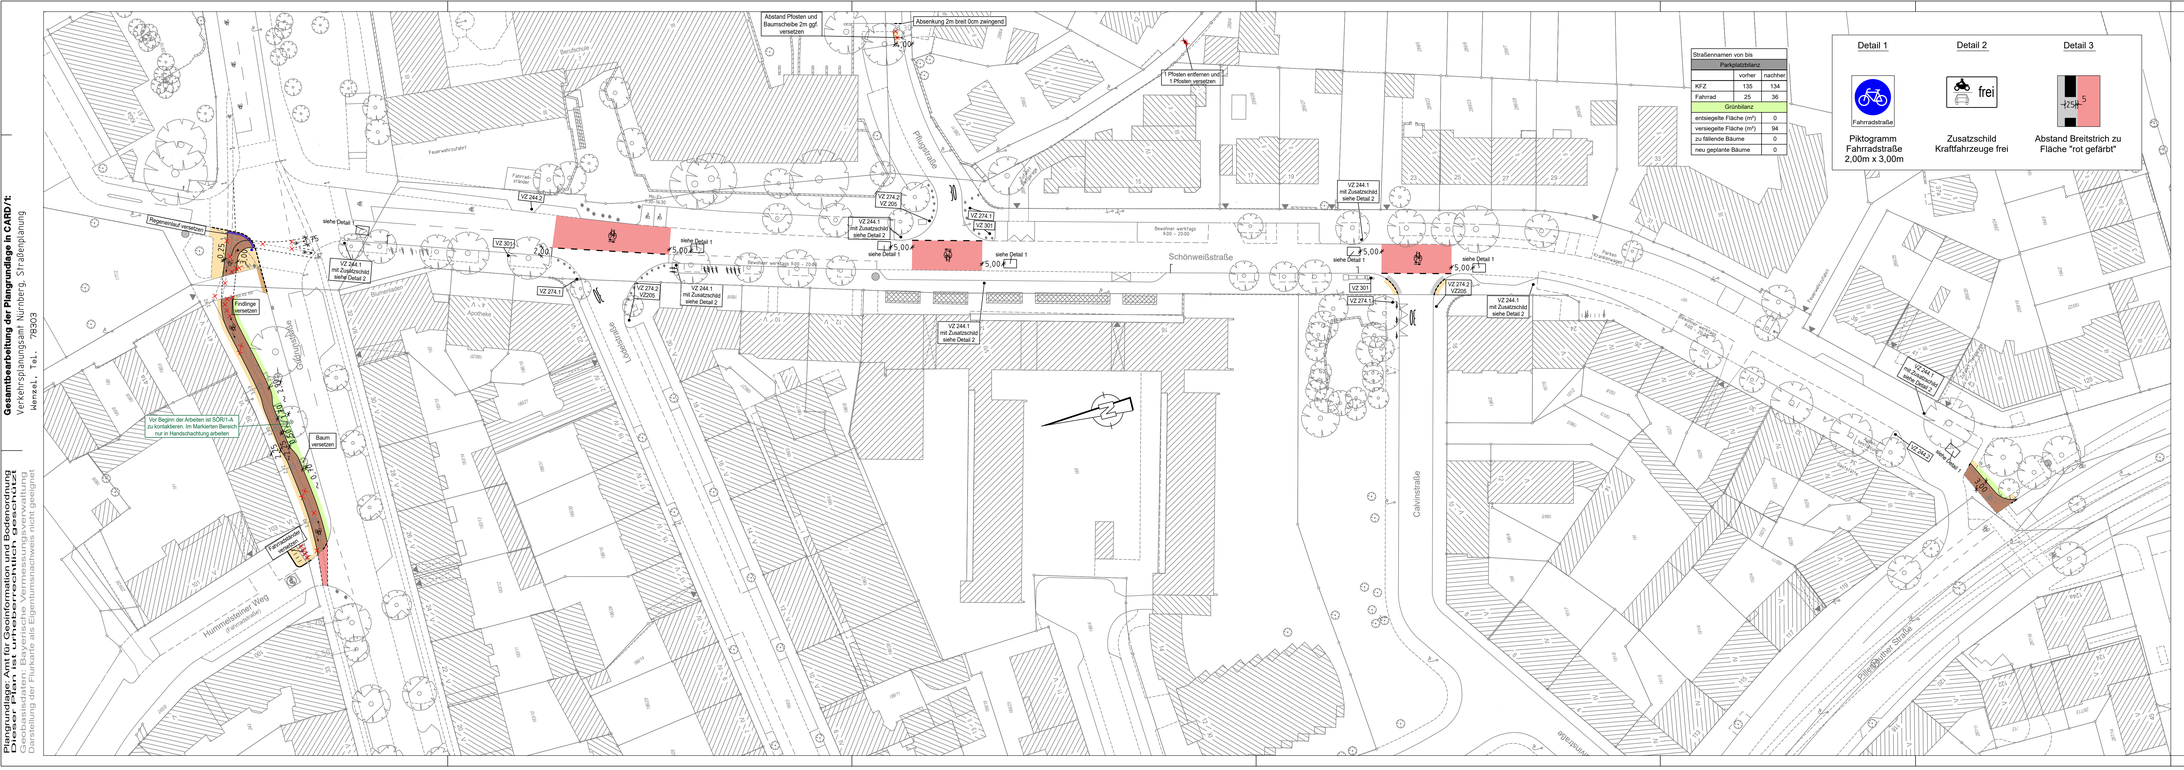


Straßennamen von bis		
Parkplatzbilanz		
	vorher	nachher
KFZ	135	134
Fahrrad	25	36
Grünbilanz		
entsiegelte Fläche (m²)		0
versiegelte Fläche (m²)		94
zu fällende Bäume		0
neu geplante Bäume		0

Detail 1

Fahrradstraße

Piktogramm Fahrradstraße 2,00m x 3,00m

Detail 2

frei

Zusatzschild Kraftfahrzeuge frei

Detail 3

25%

Abstand Breitstrich zu Fläche "rot gefärbt"

Zeichenerklärung:

Planung

- Hochbord
- Hochbord abgesenkt
- gepl. Busch
- gepl. Baum → Standort nach Spartenlage und Prüfung durch Suchschlitze
- Einfahrt/Ausfahrt
- Beleuchtung (Stahl-/Betonmast)
- erh. Abbruch
- VAG Wartehalle
- Stützmauer
- neue Maststandorte
- Fahrbahnfläche
- Gehwegfläche
- Bordsteinradweg rot eingefärbt
- Radstreifen-/furt rot eingefärbt
- überbauter Substratbereich
- Parkstandsfläche
- Rasenfugenpflasten
- Grünfläche
- Fahrradständer
- Sperrfelder

Bestand

- best. Gebäude
- Baum
- Wiese
- Wald
- Gartenland
- Unland
- Friedhof
- Zaun
- Mauer
- Stützmauer
- Schaltkasten
- Lichtsäule
- Eingang
- Einfahrt
- Steigungspfeil
- Fließrichtung
- Mast
- Fahnenmast
- Lampe
- Oberflurhydrant
- Brunnen

VERKEHRSPLANUNGSAMT STRASSENPLANUNG

NÜRNBERG

ABTEILUNGSLEITUNG	gez. Wunder	NÜRNBERG, AM 23.06.2022
BEARBEITUNG	Meier (31075)	gez. Jülich AMTSLEITER
	Wenzel	

ÄNDERUNGEN

Lageplan

DATUM	BEARBEITUNG	OBJEKT
21.11.22	Wenzel	Instruktionsg.
07.03.23	Wenzel	Radfurt Gudrunstr.
12.04.23	Br-Fürbach	Radpiktogramme
26.06.23	Wenzel	Baumsch. Pflugstr.
29.06.23	Wenzel	Instruktionsg.

M = 1 : 500 | 2.2401.2.1

Fahrradstraßen 2.Stufe

Schönweißstraße

zw. Gudrunstraße und Pillenreuther Straße

Fahrradstraßen 2.Stufe 001 VS00_1.PLT vom 02.08.23

Gesamtbearbeitung der Plangrundlage in CARD/1:
Verkehrsplanungsamt Nürnberg, Straßenplanung
Wenzel, Tel. 78803

Plangrundlage: Amt für Geoinformation und Bodenordnung
Stadt Nürnberg, Vermessungsamtsverwaltung
Grundrissdaten, Bayerisches Vermessungsverwaltung
Darstellung der Flurkarte als Eigentumsnachweis nicht geeignet