


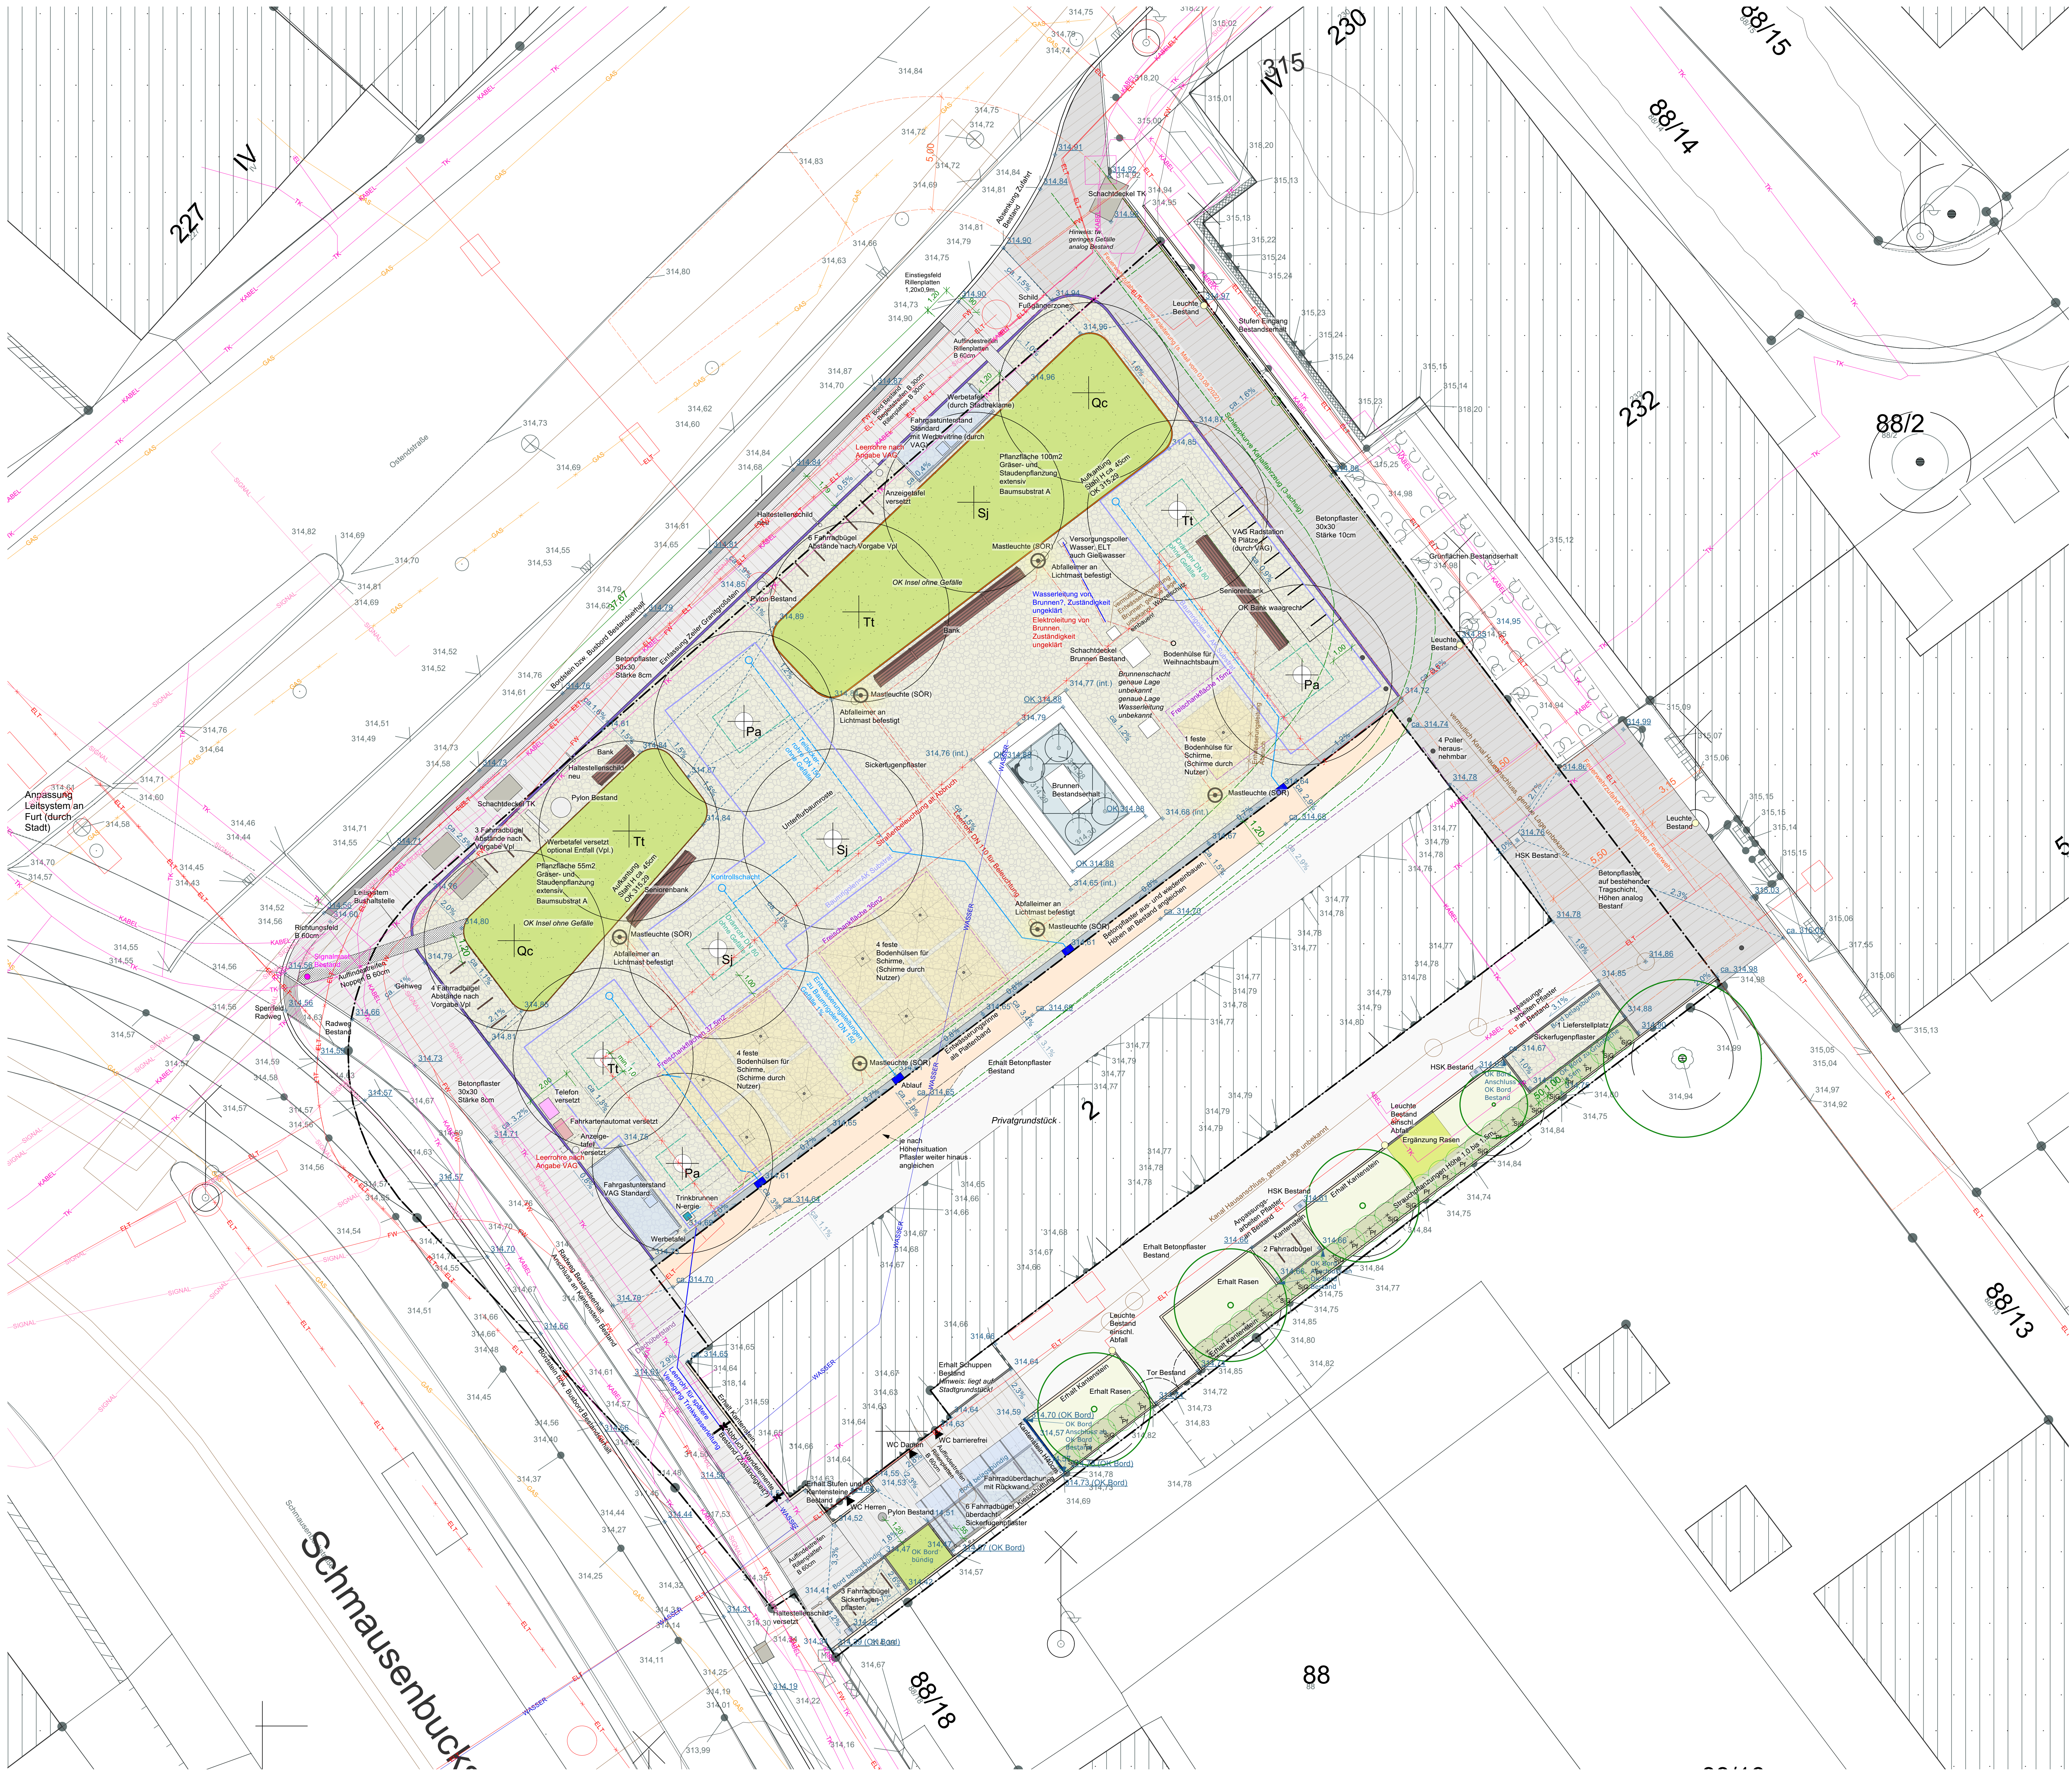

Legende

Grundstücksgrenze
Planungshöhen
Bestandshöhen

Flächen

Sickerfugenpflaster
Gehwegplatten 10cm
Gehwegplatten 8cm
Anpassung Pflaster Bestand
Noppenplatten
Rillenplatten
Begleistreifen
Kies, Stärke 20cm
Rasen, 20cm Oberboden
Staudenfläche, Substrat A
Strauchfläche, Oberboden Bestand
Zeiler Granit
Pflasterminne
Kantenslein
Pflanzinsel aus Stahl

Entwässerung

Gefällelinien
Straßenablauf, Leitungsanschluss auf -80cm
Baumrigole (Außenkante Substrat)
KG-Rohr DN 150, Gefälle 1%
Teilsickerrohr DN 150, ohne Gefälle
Dränrohr DN 80, ohne Gefälle
Kontrollschacht

Sparten

Sparten Planung

Leerrohr für Wasserleitung
Leerrohr DN 110 für Strom

Sparten Bestand

Elektro
Elektro stillgelegt
Telekom
Internet sonstige
Kabeltrasse Feuerwehr
Kabeltrasse Signalanlagen
Wasserleitung
Kanal
Gas

Sonstiges

Schleppkurve Kanalfahrzeug (3-achsrig)
Feuerwehrrzufahrt
Dachüberstand Gebäude
Sondernutzung Freischankflächen

Hinweis:
- Alle Maße und Koten sind vom Ausführenden vor Ort zu überprüfen.
- Unmengen sind unverzüglich dem Landschaftsarchitekten mitzuteilen. Änderungen sind nur mit dessen Zustimmung zulässig.
- Die Lage der Sparten sind nachrichtlich übernehmen (kein Aufmaß, Lage vor Ort kann abweichen). Der Unternehmer hat vor Ausführungsbeginn rechtzeitig aktuelle Spartenpläne einzuholen.

**hackl
hoffmann**

Hackl Hofmann Landschaftsarchitekten GmbH
Marktplatz 18, D-85072 Eichstätt, Tel. 09421 9345-0, Fax -29
www.hackl-hofmann.de, info@hackl-hofmann.de

Lagebezugssystem: ETRS89/UTM
Höhenbezugssystem: DHHN2016
AV: 05.09.2023
500.01

Nr.	Datum	Art der Änderung	Bearbeiter	SÖR1-G

Kartengrundlage/Luftbild/Geobasisdaten: © Landesamt für Vermessung und Geoinformation

Plannummer: 500.01
Gemarkung: Mögeldorf
M 1:100
Neugestaltung Mögeldorfer Plärrer
Grundriss
Ausführung

Objektschlüssel:
Flurnummer: 88/9, 88/13
im Original

Servicebetrieb Öffentlicher Raum Nürnberg
SÖR1-S3
Nürnberg.

SÖR
Städtische Öffentlicher Raum Nürnberg