


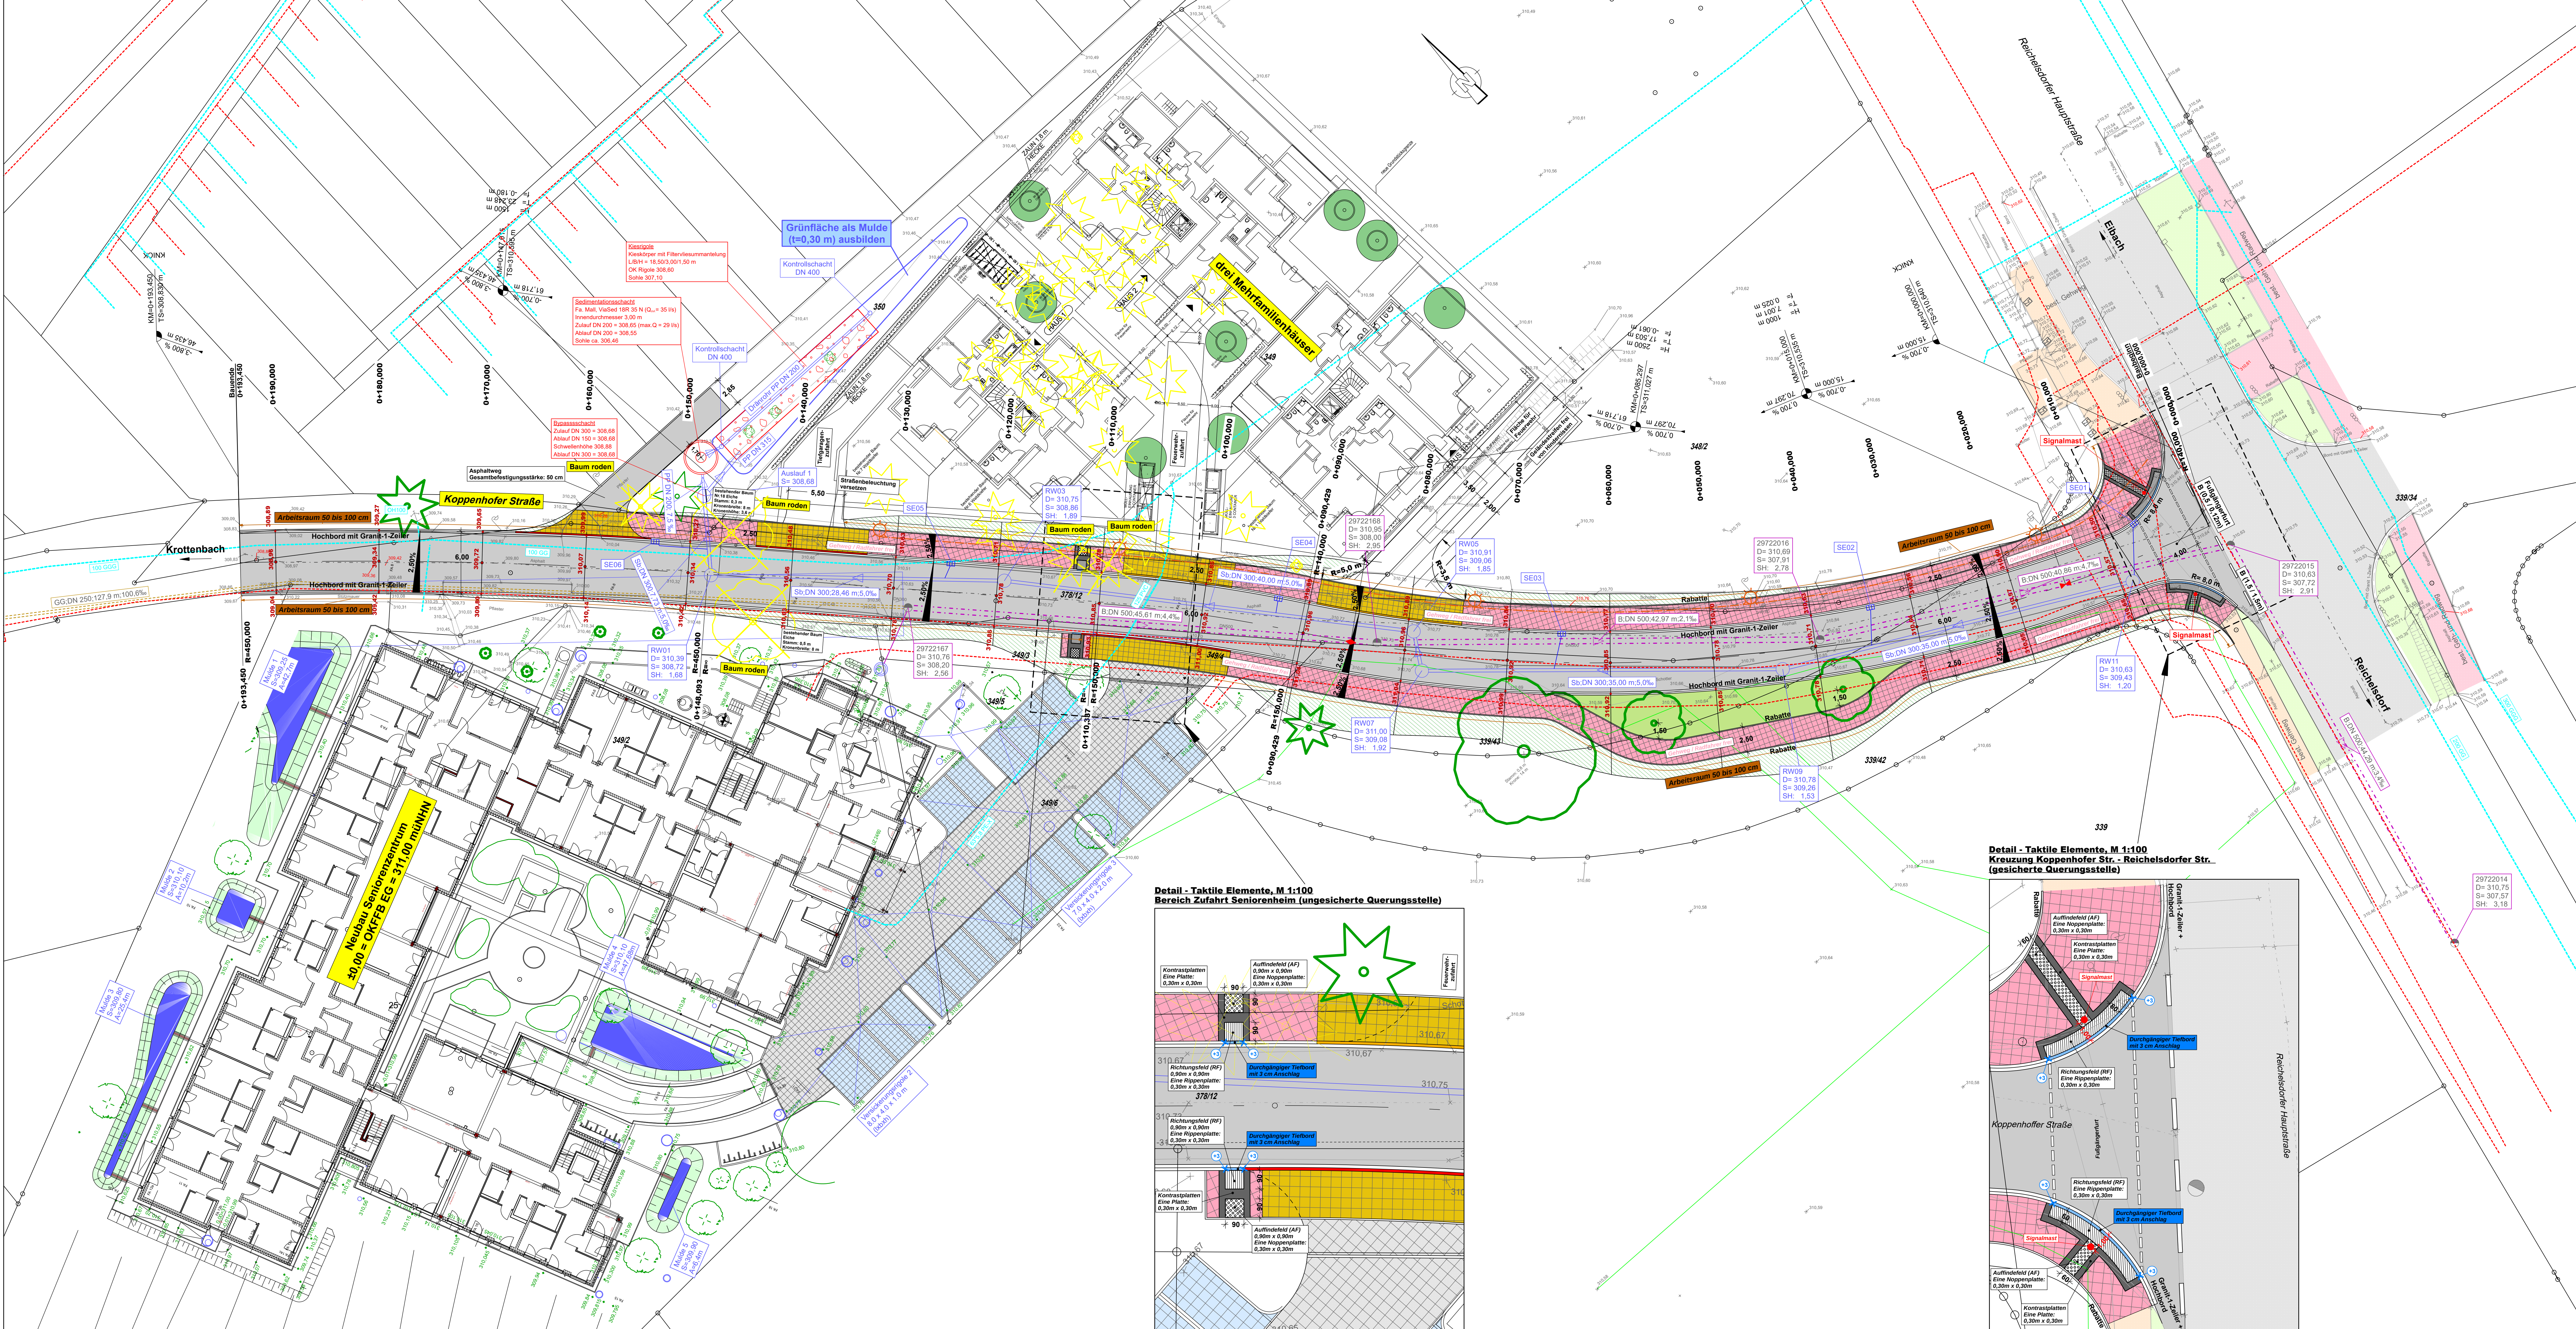

Zeichenerklärung
Planung

- Gehweg / Radfahrer frei
- Asphaltfläche
- Gehweg
- Gehwegüberfahrt
- Barkett
- Mulde
- Angeleichung (Abtrag)
- Angeleichung (Auftrag)
- Straßennebenfläche
- wassergebundene Fläche
- best. Fahrbahn
- best. Geh- und Radweg
- best. Straßennebenfläche
- Baum roden

Planung (Seniorenheim + drei Mehrfamilienhäuser)

- Pflasterfläche
- Pflasterfläche (Parkplatz)
- Entwässerungsmulde

Verwaltung

- Flurstücksgrenze

Entwässerung

- vorhanden
- geplant
- RW-Kanal
- MW-Kanal
- Druckleitung
- Straßeneinlauf mit Anschlussleitung

Versorgungseinrichtungen

- vorhanden
- geplant
- Trinkwasserleitung
- Stromleitung
- Leuchtenstandort
- Leerrohre für Beleuchtung

Vermessung

- Messpunkt
- gemessener Punkt
- Höhenbolzen
- Straßenablauf 50/50
- Straßenablauf 30/50
- Muldenauflage
- Schachdeckel
- Durchlass
- Wasserschieber
- Unterflurhydrant
- Entlüfter
- Gasschieber
- Schild
- Laterne
- Höhenlinien
- Strommast
- Verteilerkasten
- Entwässerungsrinne
- Zaun
- Hecke
- Laubbaum / Nadelbaum
- LS
- KF
- Kellerfenster
- Gelände
- Böschung
- HB
- TB

Neigungsbruchpunkt mit Angabe von Ausrichtungsbildmessern, Tangentiallänge, Stichhöhe, Bau- und Höhe Tangentialpunkt

Längsneigung und Abstand zum nächsten Neigungsbruchpunkt

Gradientenhochpunkt

Gradiententiefpunkt

Querneigung

geplante Höhen

Tiefbordstein 3 cm

Bord 8cm Anschlag


Tiefbordstein Anschlag 3 cm im Bereich der Taktile Elemente / Übergängen

Hochbordstein 12 cm


Signalmaß (Ampel)

Fläche für gepl. Rigole

Detail - Taktile Elemente, M 1:100
Bereich Zufahrt Seniorenheim (ungesicherte Querungsstelle)

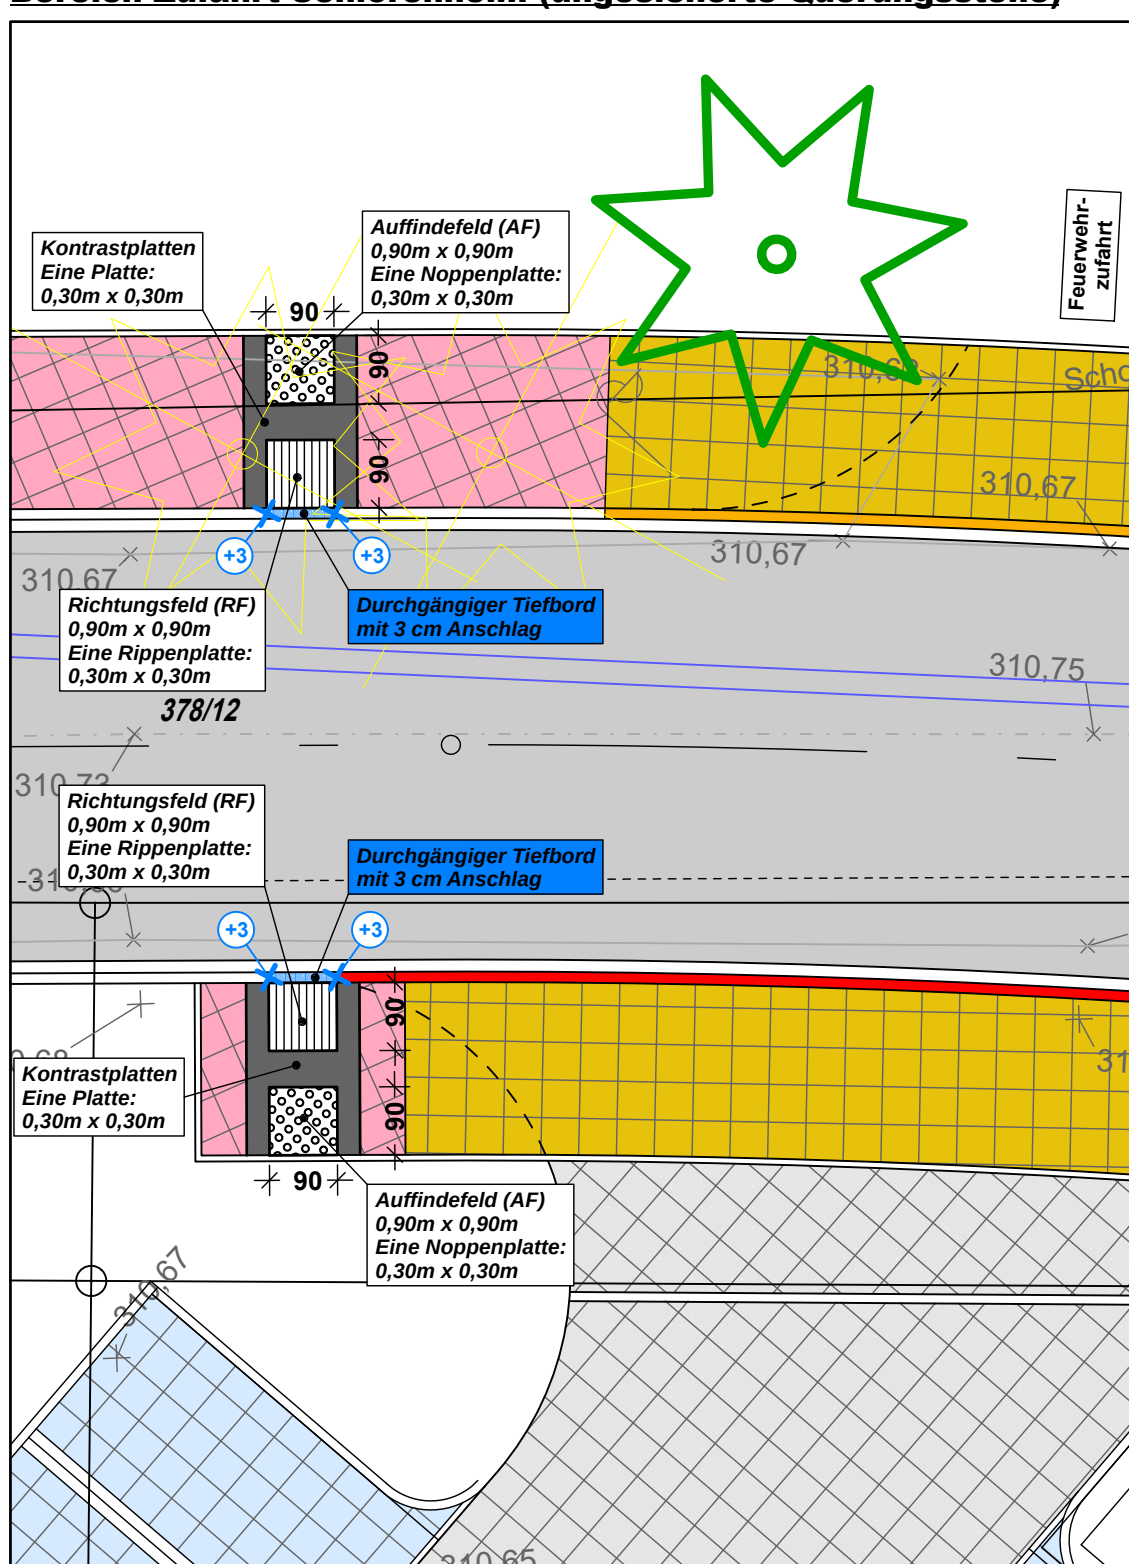

Detail - Taktile Elemente, M 1:100
Kreuzung Koppenhofer Str. - Reichelsdorfer Str. (gesicherte Querungsstelle)

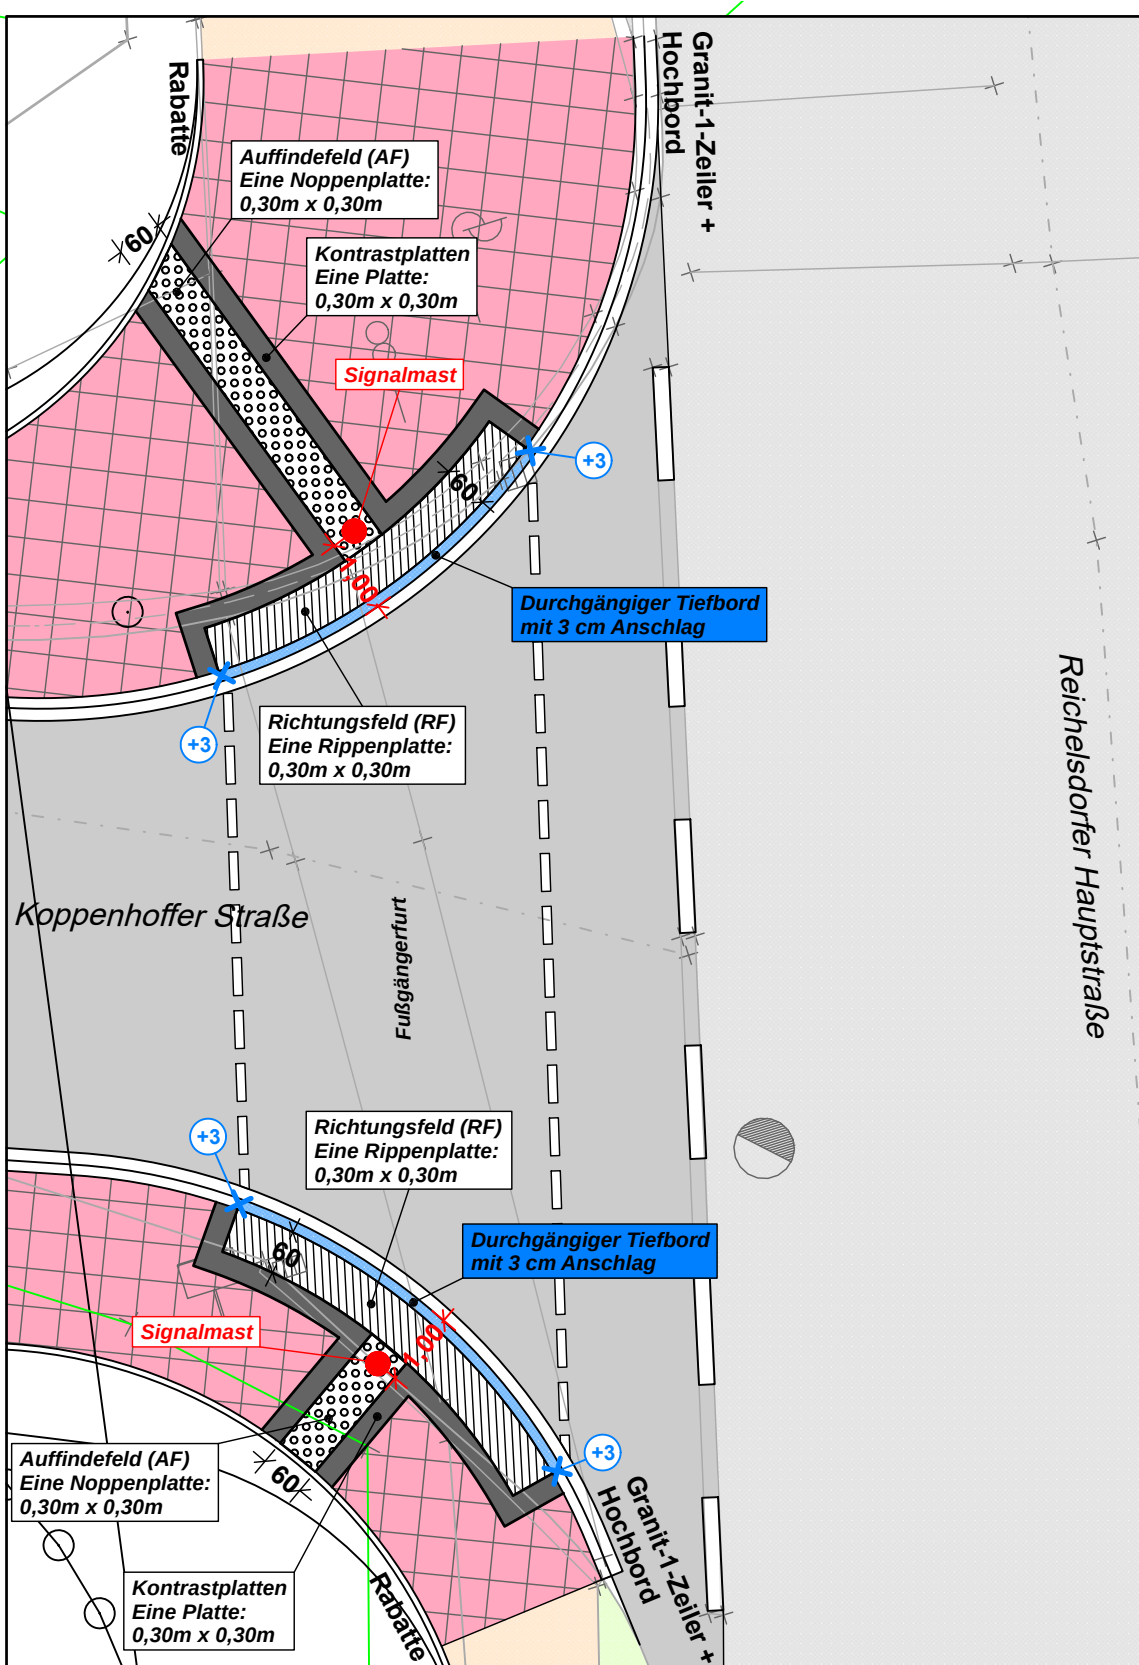

Ingenieurbüro Heller GmbH
Schörmberg 30, 91067 Nürnberg | Tel.: 091030205-0 | Fax: 091030205-1
Internet: www.bu.heller.de | E-Mail: info@bu.heller.de

Index	Art der Änderung	Datum	Bearbeiter	Prüfer
01	Planänderung	11.10.2022	Stinic	Heller
02	Querschnitt Änderung, Installationsgebinde	07.02.2022	Stinic	Heller
03	Neue Variante	31.05.2022	Stinic	Heller
04	Neue Variante	28.09.2022	Stinic	Heller
05	Kanal Planung	10.10.2022	Stinic	Heller
06	Berechnung, Markierung Ampel / Rigole Planung	08.02.2023	Stinic / Krause	Heller
07	Änderung nach Fachinstanz	02.03.2023	Stinic	Heller
08	Änderung nach Fachinstanz	09.05.2023	Stinic / Krause	Heller
09	Änderung nach Fachinstanz	15.06.2023	Stinic / Krause	Heller
10	Änderung nach Fachinstanz	14.09.2023	Stinic / Krause	Heller

VERKEHRSPLANUNGSAMT STRASSENPLANUNG
ABTEILUNGSLEITUNG
BEARBEITUNG
ÄNDERUNGEN

DATUM	BEARBEITUNG	OBJEKT
07.02.2022	Ingenieurbüro Heller GmbH	Installationsgebinde
31.05.2022	Ingenieurbüro Heller GmbH	Neue Variante
28.09.2022	Ingenieurbüro Heller GmbH	Neue Variante
10.10.2022	Ingenieurbüro Heller GmbH	Kanal Planung
08.02.2023	Ingenieurbüro Heller GmbH	Berechnung, Markierung Ampel / Rigole Planung
02.03.2023	Ingenieurbüro Heller GmbH	Änderung nach Fachinstanz
14.09.2023	Ingenieurbüro Heller GmbH	Änderung nach Fachinstanz
15.06.2023	Ingenieurbüro Heller GmbH	Änderung nach Fachinstanz
14.09.2023	Ingenieurbüro Heller GmbH	Änderung nach Fachinstanz

NÜRNBERG
AMTSLEITER
Lageplan

1:200	2:2369.2.2
Ausbau Koppenhofer Straße	