
Gesamtbearbeitung der Plangrundlage in CARD/1:
Verkehrsplanungsamt Nürnberg, Straßenplanung
Bräuning-Fürbach, Tel. 78300

Plangrundlage: Amt für Geoinformation und Bodenordnung
Vermessung und Kartierung: GeoAbteilung GeoAbteilungBearbeiterTelGeoTelefon1
Geobasisdaten: Bayerische Vermessungsverwaltung
Darstellung der Flurkarte als Eigentumsnachweis nicht geeignet

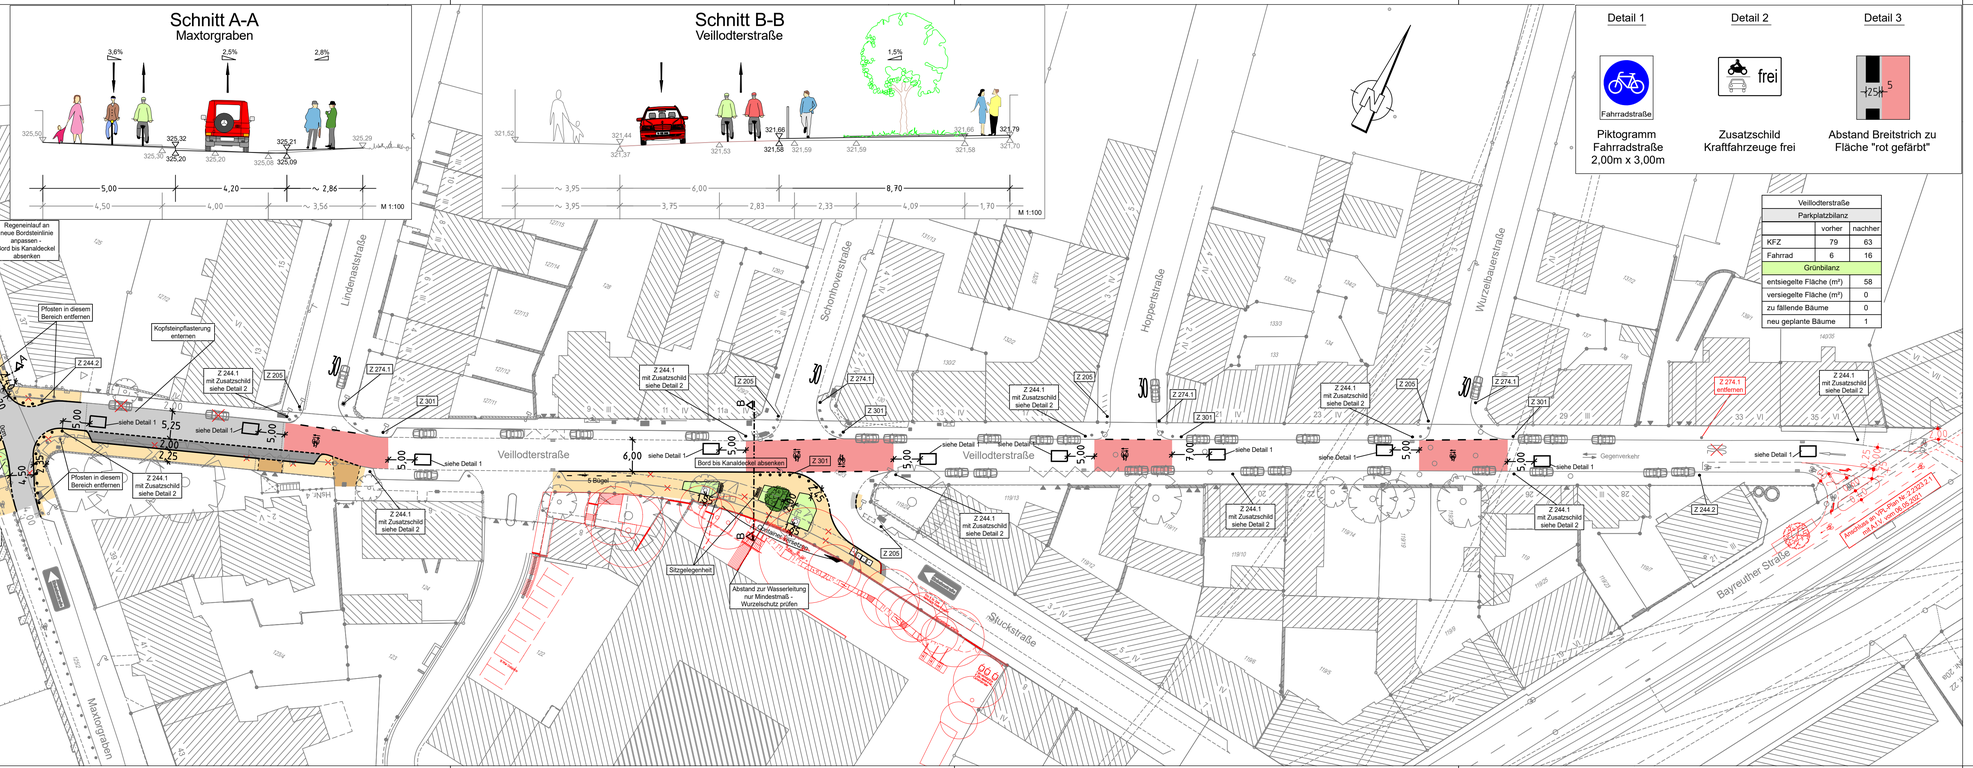

Zeichenerklärung:

Planung

- Hochbord
- Hochbord abgesenkt
- vorh. Baum
- gepl. Baum → Standort nach Spartenlage und Prüfung durch Suchschlitze
- Einfahrt/Ausfahrt
- Beleuchtung (Stahl-/Betonmast)
- erf. Abbruch
- VAG Wartehalle
- Stützmauer
- neue Mastfstandorte
- Fahrbahnfläche
- Gehwegfläche
- Bordsteinradweg rot eingefärbt
- Radstreifen/-furt rot eingefärbt
- ÖPNV-Spur
- Parkstandsfläche
- sonstige Pflasterfl.
- Grünfläche
- Überfahrt-Gehweg
- Straßenumbau nach SÖR
- Fahrradständer
- Blindenleitsystem gemäß RAST Nbg bzw. SÖR-Regelplan/DIN32984

Bestand

- best. Gebäude
- Baum
- Wiese
- Wald
- Gartenland
- Unland
- Friedhof
- Zaun
- Mauer
- Stützmauer
- Schaltkasten
- Litfaßsäule
- Eingang
- Einfahrt
- Steigungspfeil
- Fließrichtung
- Mast
- Fahnenmast
- Lampe
- Oberflurhydrant
- Brunnen

VERKEHRSPLANUNGSAMT STRASSENPLANUNG

NÜRNBERG

ABTEILUNGSLEITUNG	gez. Wunder	NÜRNBERG, AM 07.09.2022
BEARBEITUNG	Yürü (34076)	gez. Jülich
	Bräuning-Fürbach	AMTSLEITER

ÄNDERUNGEN			Lageplan	
DATUM	BEARBEITUNG	OBJEKT	M = 1 : 500	2.2410.2.1
16.01.23	Br-Fürbach	Parkplatzbilanz	Veillodterstraße	
10.08.23	Br-Fürbach	Instruktionserg.	Fahrradstraßen 2. Stufe	
23.11.23	Br-Fürbach	Parksituation		

Fahrradstraßen 2.Stufe 010 001 V500_1_NEU.PLT vom 23.11.23

GEO/1