
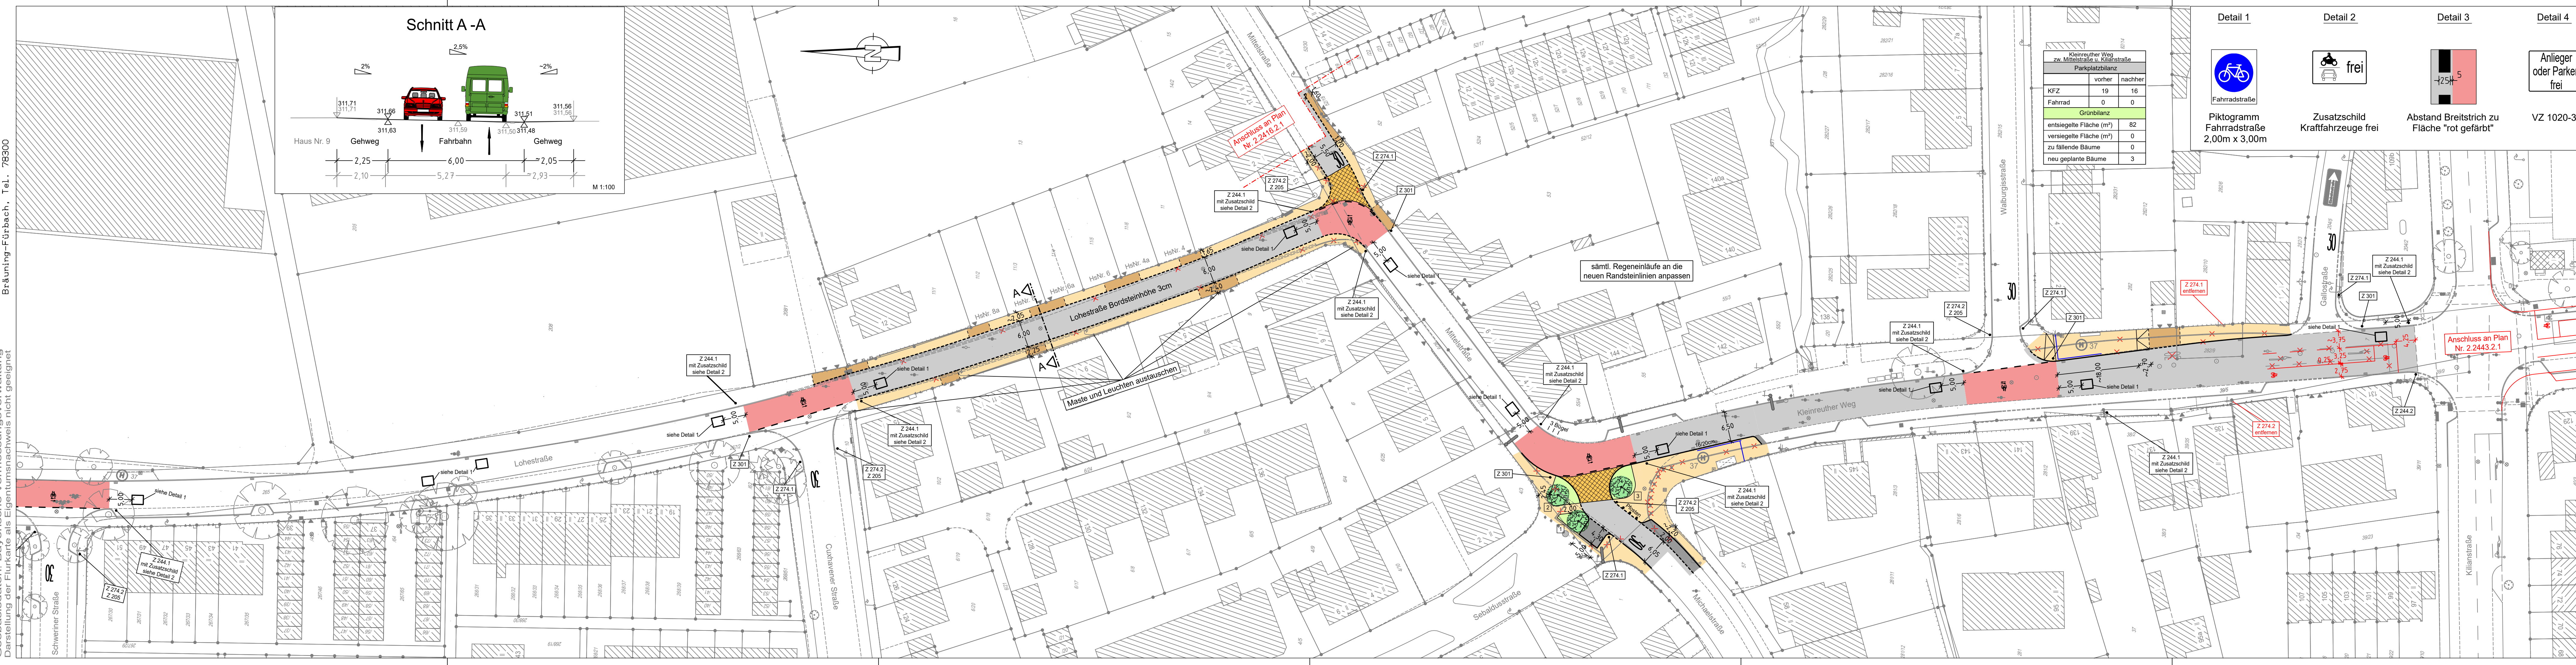


**Schnitt A-A**

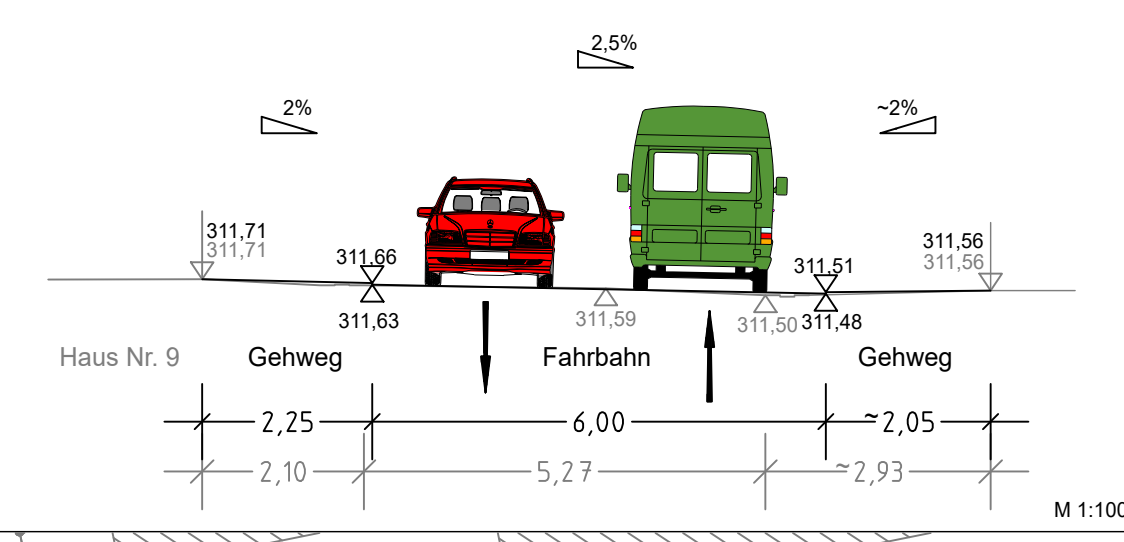

**Kleinreuther Weg  
 zw. Mittelstraße u. Kilianstraße  
 Parkplatzbilanz**

	vorher	nachher
KFZ	19	16
Fahrrad	0	0
<b>Grünbilanz</b>		
entsiegelte Fläche (m²)	82	
versiegelte Fläche (m²)	0	
zu fallende Bäume	0	
neu geplante Bäume	3	

**Detail 1**  
 Fahrradstraße  
 Piktogramm Fahrradstraße 2,00m x 3,00m

**Detail 2**  
 frei  
 Zusatzschild Kraftfahrzeuge frei

**Detail 3**  
 Abstand Breitstrich zu Fläche "rot gefärbt"

**Detail 4**  
 Anlieger oder Parken frei  
 VZ 1020-31

**Zeichenerklärung:**

**Planung**

- Hochbord
- Hochbord abgesenkt
- vorh. Baum
- gepl. Baum
- Einfahrt/Ausfahrt
- Belichtung (Stahl-/Betonmast)
- erf. Abbruch
- VAG Wartehalle
- Stützmauer
- neue Maststandorte

**Bestand**

- best. Gebäude
- Baum
- Wiese
- Wald
- Gartenland
- Unland
- Friedhof
- Zaun
- Mauer
- Stützmauer
- Schallkasten
- Lifflastbaum
- Eingang
- Einfahrt
- Steigungsprofil
- Fließrichtung
- Mast
- Fahnenmast
- Lampe
- Oberturhydrant
- Brunnen

**Legende:**

- Fahrbahnfläche
- Gehwegfläche
- Radstreifen/-furt rot eingefärbt
- Parkstandsfläche
- Grünfläche
- Überfahrt-Gehweg
- sonstige Pflasterfl.
- Fahrradänder
- Blindenteilsystem gemäß RAST Nbg bzw. SÖR-Regelplan/DIN52984

**VERKEHRSPLANUNGSAMT STRASSENPLANUNG**

ABTEILUNGSLEITUNG: gez. Wunder  
 BEARBEITUNG: Pfindel(78301)  
 Pfindel/Br-Fürb.

NÜRNBERG, AM 19.07.2022  
 gez. Jülich  
 AMTSLEITER

**ÄNDERUNGEN**

DATUM	BEARBEITUNG	OBJEKT
06.12.22	Br-Fürbach	Instruktionserg.
31.07.23	Br-Fürbach	Bordstein-/Schnitt
20.09.23	Br-Fürbach	Zufahrten Nr. 10+12
14.11.23	Br-Fürbach	Kreuzung Michaelstr./ Kleinreuther Weg

**Lageplan**  
 M = 1 : 500  
 2.2407.2.3

**Radschnellverbindung N - ER**  
 Fahrradstraße Lohestraße  
 zw. Schweriner Str. und Michaelstraße

RSV\_Nürnberg-Erlangen\_002\_V500\_3\_PLT vom 15.11.23