


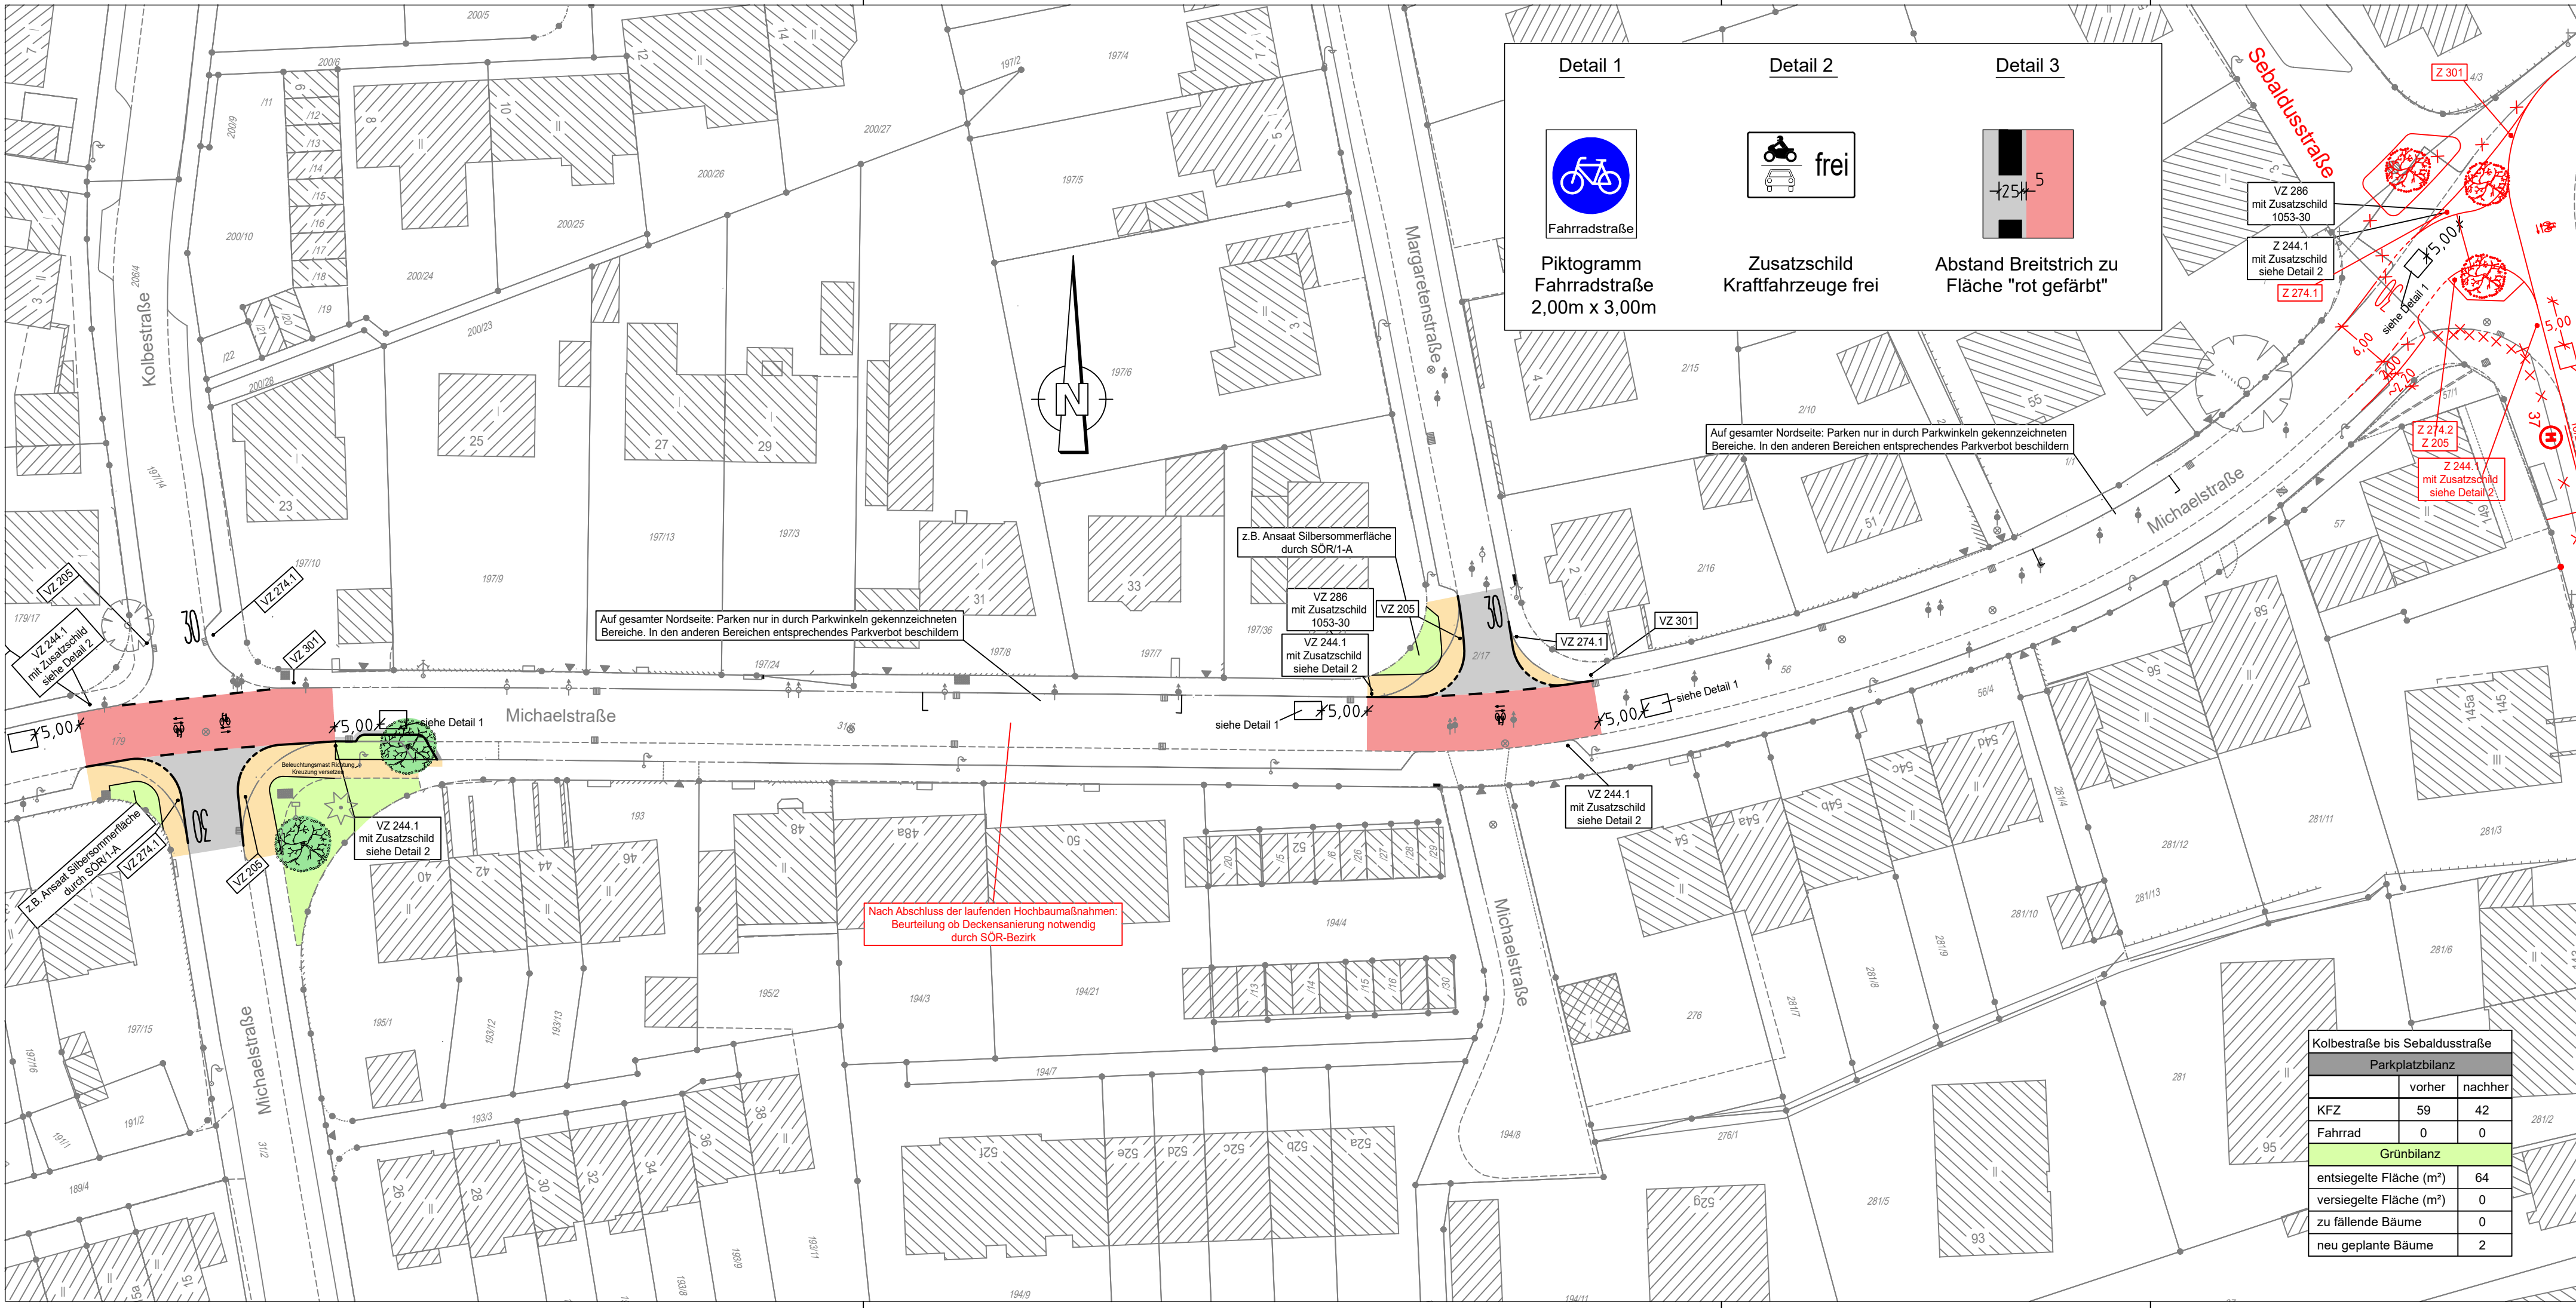

Detail 1

Piktogramm
Fahrradstraße
2,00m x 3,00m

Detail 2

frei
Zusatzschild
Kraftfahrzeuge frei

Detail 3

Abstand Breitstrich zu
Fläche "rot gefärbt"

Zeichenerklärung:

Planung

	Hochbord		Fahrbahnfläche
	Hochbord abgesenkt		Gehwegfläche
	vorh. Baum		Bordsteinradweg rot eingefärbt
	gepl. Baum		Radstreifen/-furl rot eingefärbt
	Einfahrt/Ausfahrt		ÖPNV-Spur
	Beleuchtung (Stahl-/Betonmast)		Parkstandsfläche
	erf. Abbruch		sonstige Pflasterfl.
	VAG Wartehalle		Grünfläche
	Stützmauer		Überfahrt-Gehweg
	neue Maststandorte		Straßenumbau nach SÖR
			Fahrradständer
			Blindenleitsystem gemäß RAST Nbg bzw. SÖR-Regelplan/DIN32984

Bestand

	best. Gebäude		Schaltkasten
	Baum		Litfaßsäule
	Wiese		Eingang
	Wald		Einfahrt
	Gartenland		Steigungspfeil
	Unland		Fließrichtung
	Friedhof		Mast
	Zaun		Fahnenmast
	Mauer		Lampe
	Stützmauer		Oberflurhydrant
			Brunnen

Kolbestraße bis Sebaldustraße		
Parkplatzbilanz		
	vorher	nachher
KFZ	59	42
Fahrrad	0	0
Grünbilanz		
entsiegelte Fläche (m²)	64	
versiegelte Fläche (m²)	0	
zu fallende Bäume	0	
neu geplante Bäume	2	

VERKEHRSPLANUNGSAMT STRASSENPLANUNG

ABTEILUNGSLEITUNG	gez. Wunder	NÜRNBERG, AM 18.01.2023	
BEARBEITUNG	Biallas (23771)	gez. Jülich AMTSLEITER	
	Reiser M.		

ÄNDERUNGEN			Lageplan	
DATUM	BEARBEITUNG	OBJEKT	M = 1 : 500	2.2425.2.2
24.05.23	Biallas	Instruktionserg.	Fahrradstraßen 2. Stufe Radvorrangroute 4 Michaelstraße	
08.11.23	Reiser M.	Stellplatzbilanz		

Fahrradstraßen 2.Stufe 025 V500_2.PLT vom 08.11.23