


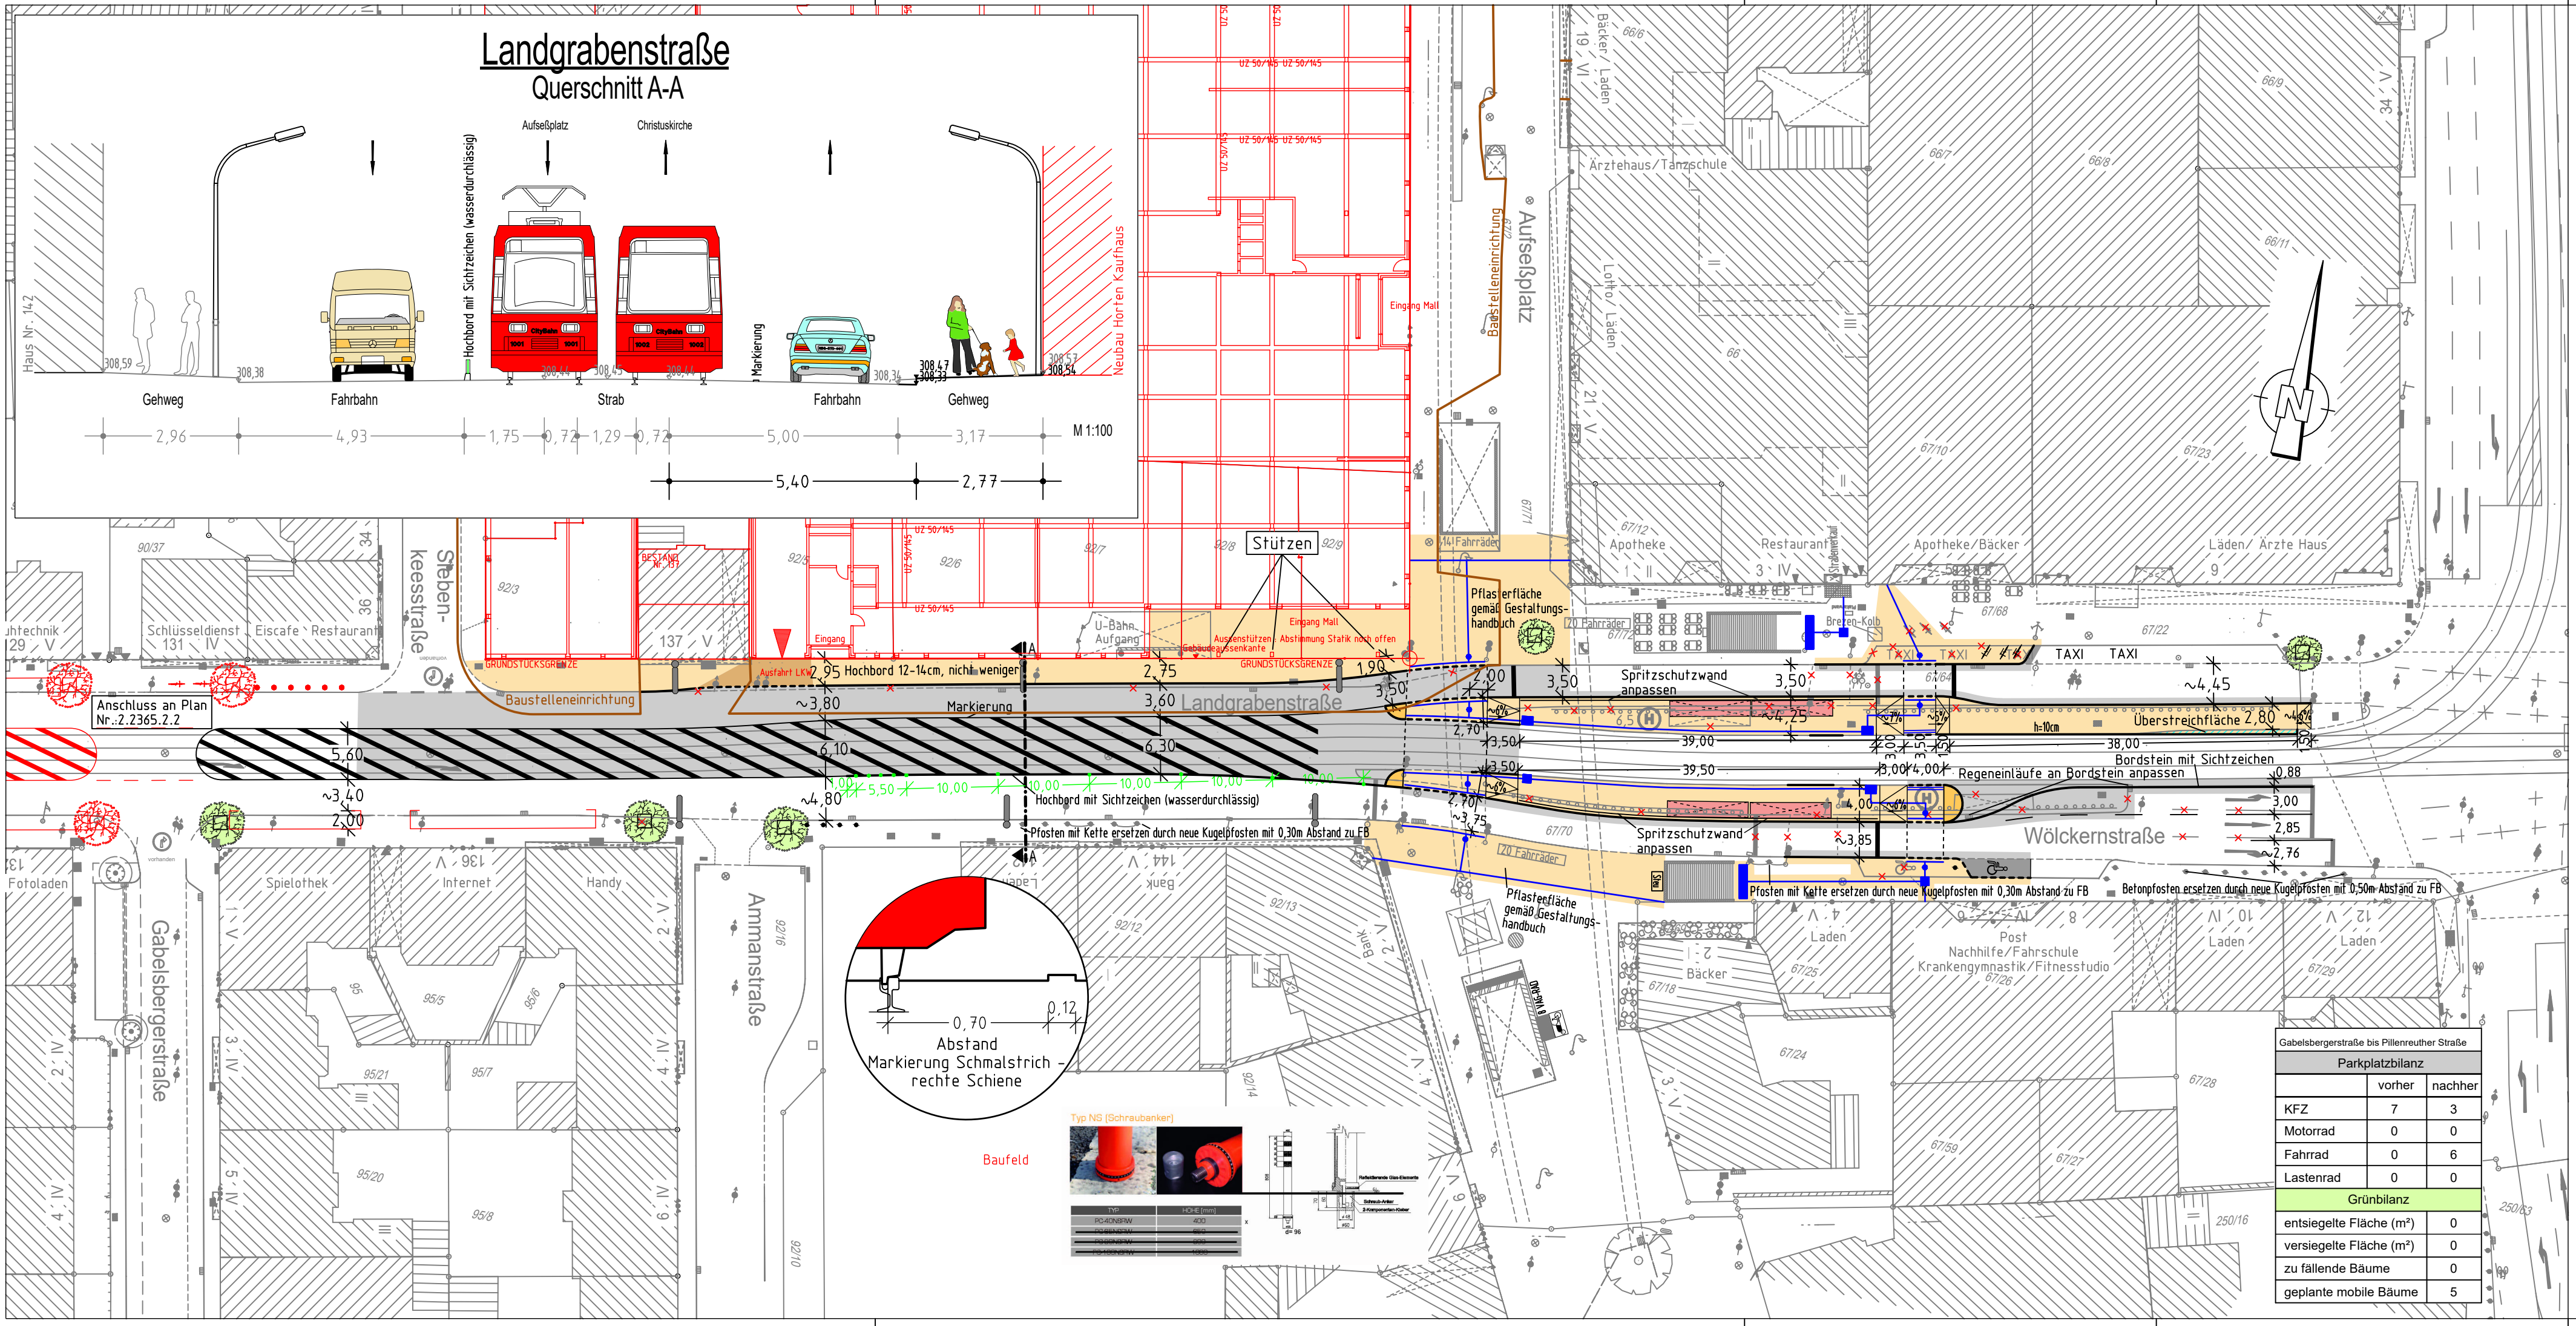

Zeichenerklärung:

- Planung
- Hochbord
 - Hochbord abgesenkt
 - vorh. Baum
 - gepl. Baum
 - Einfahrt/Ausfahrt
 - Beleuchtung (Stahl-/Betonmast)
 - erf. Abbruch
 - VAG Wartehalle
 - Stützmauer
 - neue Maststandorte
 - Überstreichfläche markieren
 - Fahrbahnfläche
 - Gehwegfläche
 - Bordsteinradweg rot eingefärbt
 - Radstreifen/-furl rot eingefärbt
 - ÖPNV-Spur
 - Parkstandsfläche
 - sonstige Pflasterfl.
 - Grünfläche
 - Überfahrt-Gehweg
 - Straßenumbau nach SÖR
 - Fahrradstander
 - Blindenleitsystem gemäß RAST Nbg bzw. SÖR-Regelplan/DIN32984
- Bestand
- best. Gebäude
 - Baum
 - Wiese
 - Wald
 - Gartenland
 - Unland
 - Friedhof
 - Zaun
 - Mauer
 - Stützmauer
 - Schaltkasten
 - Litfaßsäule
 - Eingang
 - Einfahrt
 - Steigungspfeil
 - Fließrichtung
 - Mast
 - Fahnenmast
 - Lampe
 - Oberflurhydrant
 - Brunnen

VERKEHRSPLANUNGSAMT
STRASSENPLANUNG



ABTEILUNGSLEITUNG		gez. Wunder	NÜRNBERG, AM 13.10.2022 gez. Jülich AMTSLEITER	
BEARBEITUNG		Meier (31075)		
		Wenzel (78303)		
ÄNDERUNGEN			Lageplan	
DATUM	BEARBEITUNG	OBJEKT	M = 1 : 500	2.2365.2.1
24.05.23	Wenzel	Sperrfläche	Landgrabenstraße Kapazitätssteigerung für die Straßenbahnhaltestelle Aufseßplatz	
16.08.23	Wenzel	Instruktionserg.		
22.08.23	Wenzel	Markier., BLS		
29.01.24	Wenzel	Mobile Bäume		
Landgrabenstraße_007 V500_1.PLT vom 02.02.24				

Gabelsbergerstraße bis Pilsenerthstraße

Parkplatzbilanz		
	vorher	nachher
KFZ	7	3
Motorrad	0	0
Fahrrad	0	6
Lastenrad	0	0
Grünbilanz		
entsiegelte Fläche (m²)	0	0
versiegelte Fläche (m²)	0	0
zu fallende Bäume	0	0
geplante mobile Bäume	5	5

