


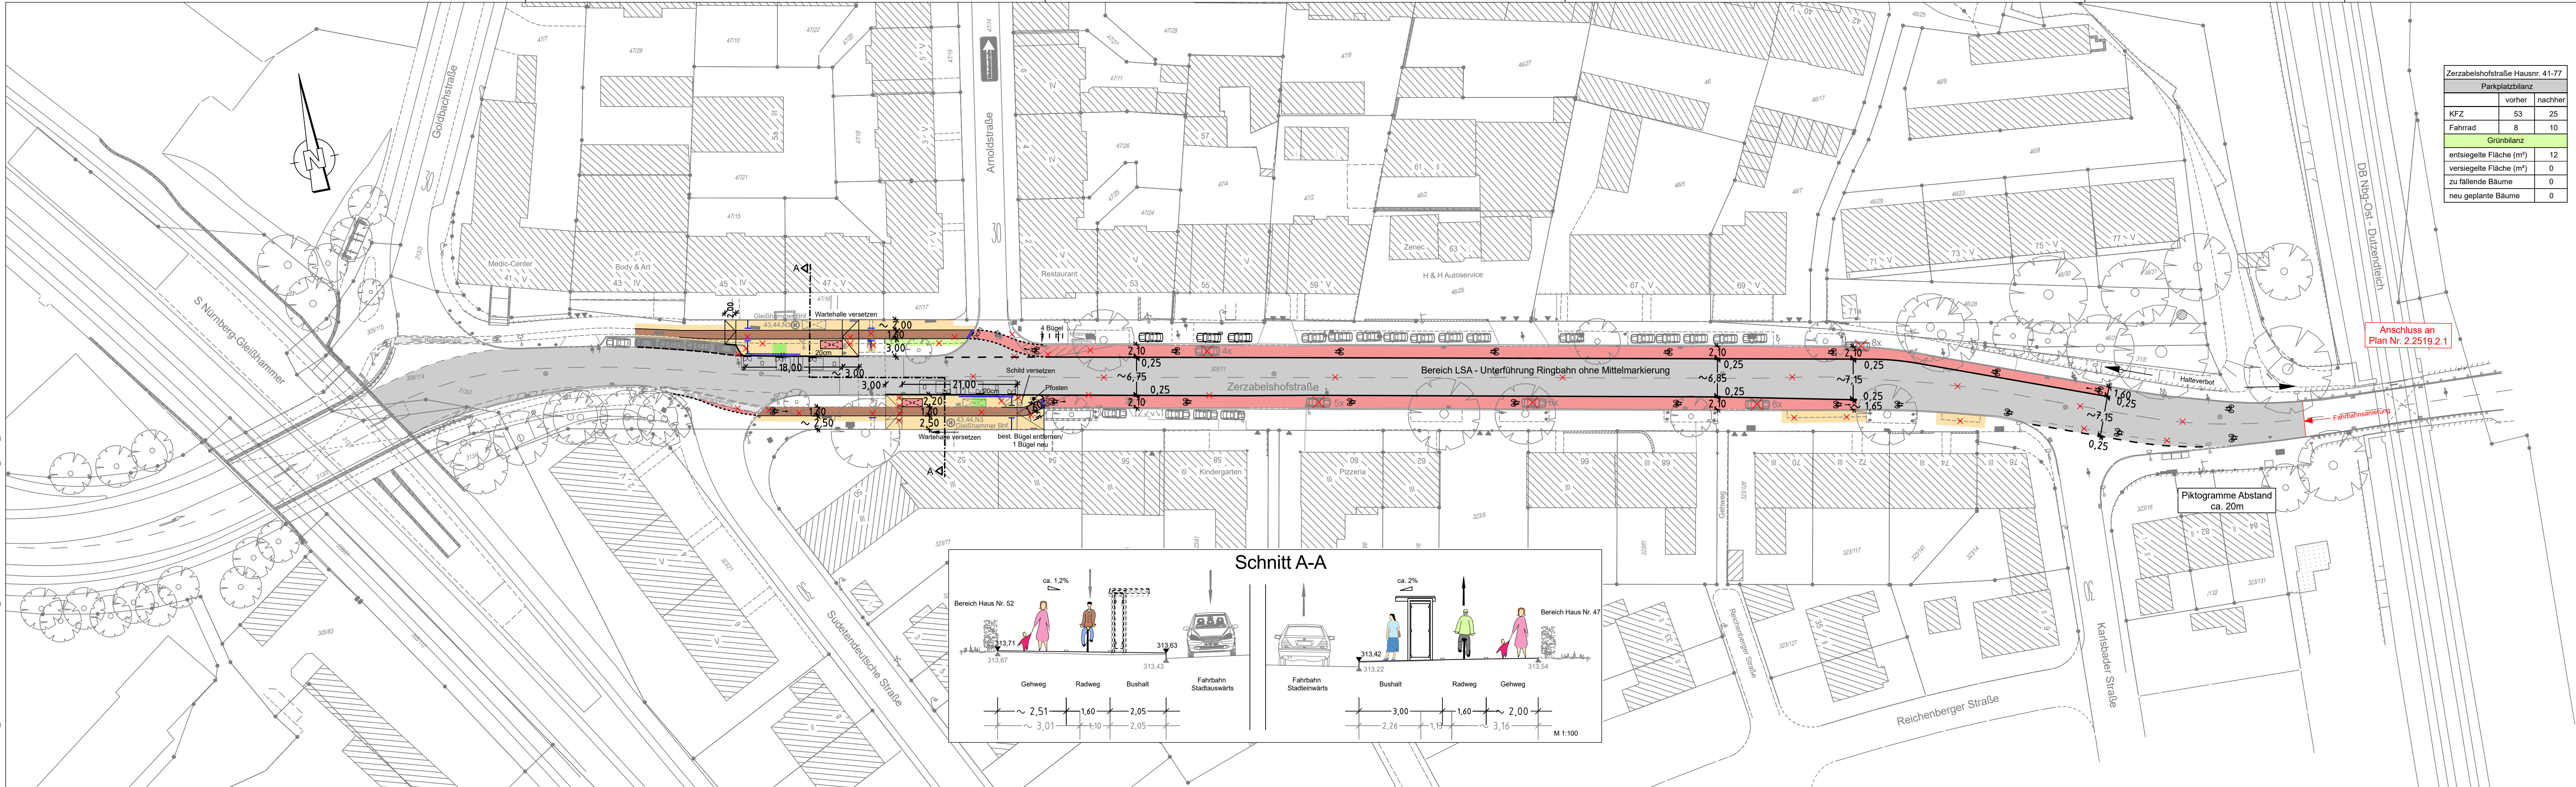

Zerzabelshofstraße Hausnr. 41-77		
Parkplatzbilanz		
	vorher	nachher
KFZ	53	25
Fahrrad	8	10
Grünbilanz		
entsiegelte Fläche (m²)	12	
versiegelte Fläche (m²)	0	
zu fallende Bäume	0	
neu geplante Bäume	0	

Zeichenerklärung:

- Planung
- Hochbord
 - Hochbord abgesenkt
 - vorh. Baum
 - gepl. Baum
 - Einfahrt/Ausfahrt
 - Beleuchtung (Stahl-/Betonmast)
 - erf. Abbruch
 - VAG Wartehalle
 - Freizulassen von Einbauten (Rollstuhlfahrer)
 - Fahrbahnfläche
 - Gehwegfläche
 - Bordsteinradweg rot eingefärbt
 - Radstreifen/-furl rot eingefärbt
 - Parkstandsfläche
 - Grünfläche
 - Fahrradständer
 - Blindenleitsystem gemäß RAST Nbg bzw. SDR-Regelplan/DIN32984

- Bestand
- best. Gebäude
 - Baum
 - Wiese
 - Wald
 - Gartenland
 - Unland
 - Friedhof
 - Zaun
 - Mauer
 - Stützmauer
 - Schaltkasten
 - Leitungsäule
 - Eingang
 - Einfahrt
 - Steigungspfeil
 - Fliebrichtung
 - Mast
 - Fahnenmast
 - Lampe
 - Oberflurhydrant
 - Brunnen

VERKEHRSPLANUNGSAMT STRASSENPLANUNG

ABTEILUNGSLEITUNG	gez. Wunder	NÜRNBERG, AM 19.09.2023
BEARBEITUNG	Yürü (34076) Bräuning-Fürbach	gez. Jülich AMTSLEITER

ÄNDERUNGEN			Lageplan	
DATUM	BEARBEITUNG	OBJEKT	M = 1 : 500	2.2545.2.1
08.11.23	Br-Fürbach	VB Rampenlänge	Zerzabelshofstraße Radstreifen zw. Gleishammer Bhf und Unterführung DB Nbg-Ost - Dutzenteich	
10.01.24	Br-Fürbach	Instruktionserg.		

Zerzabelshofstraße 003 V500_1.PLT vom 23.01.24