


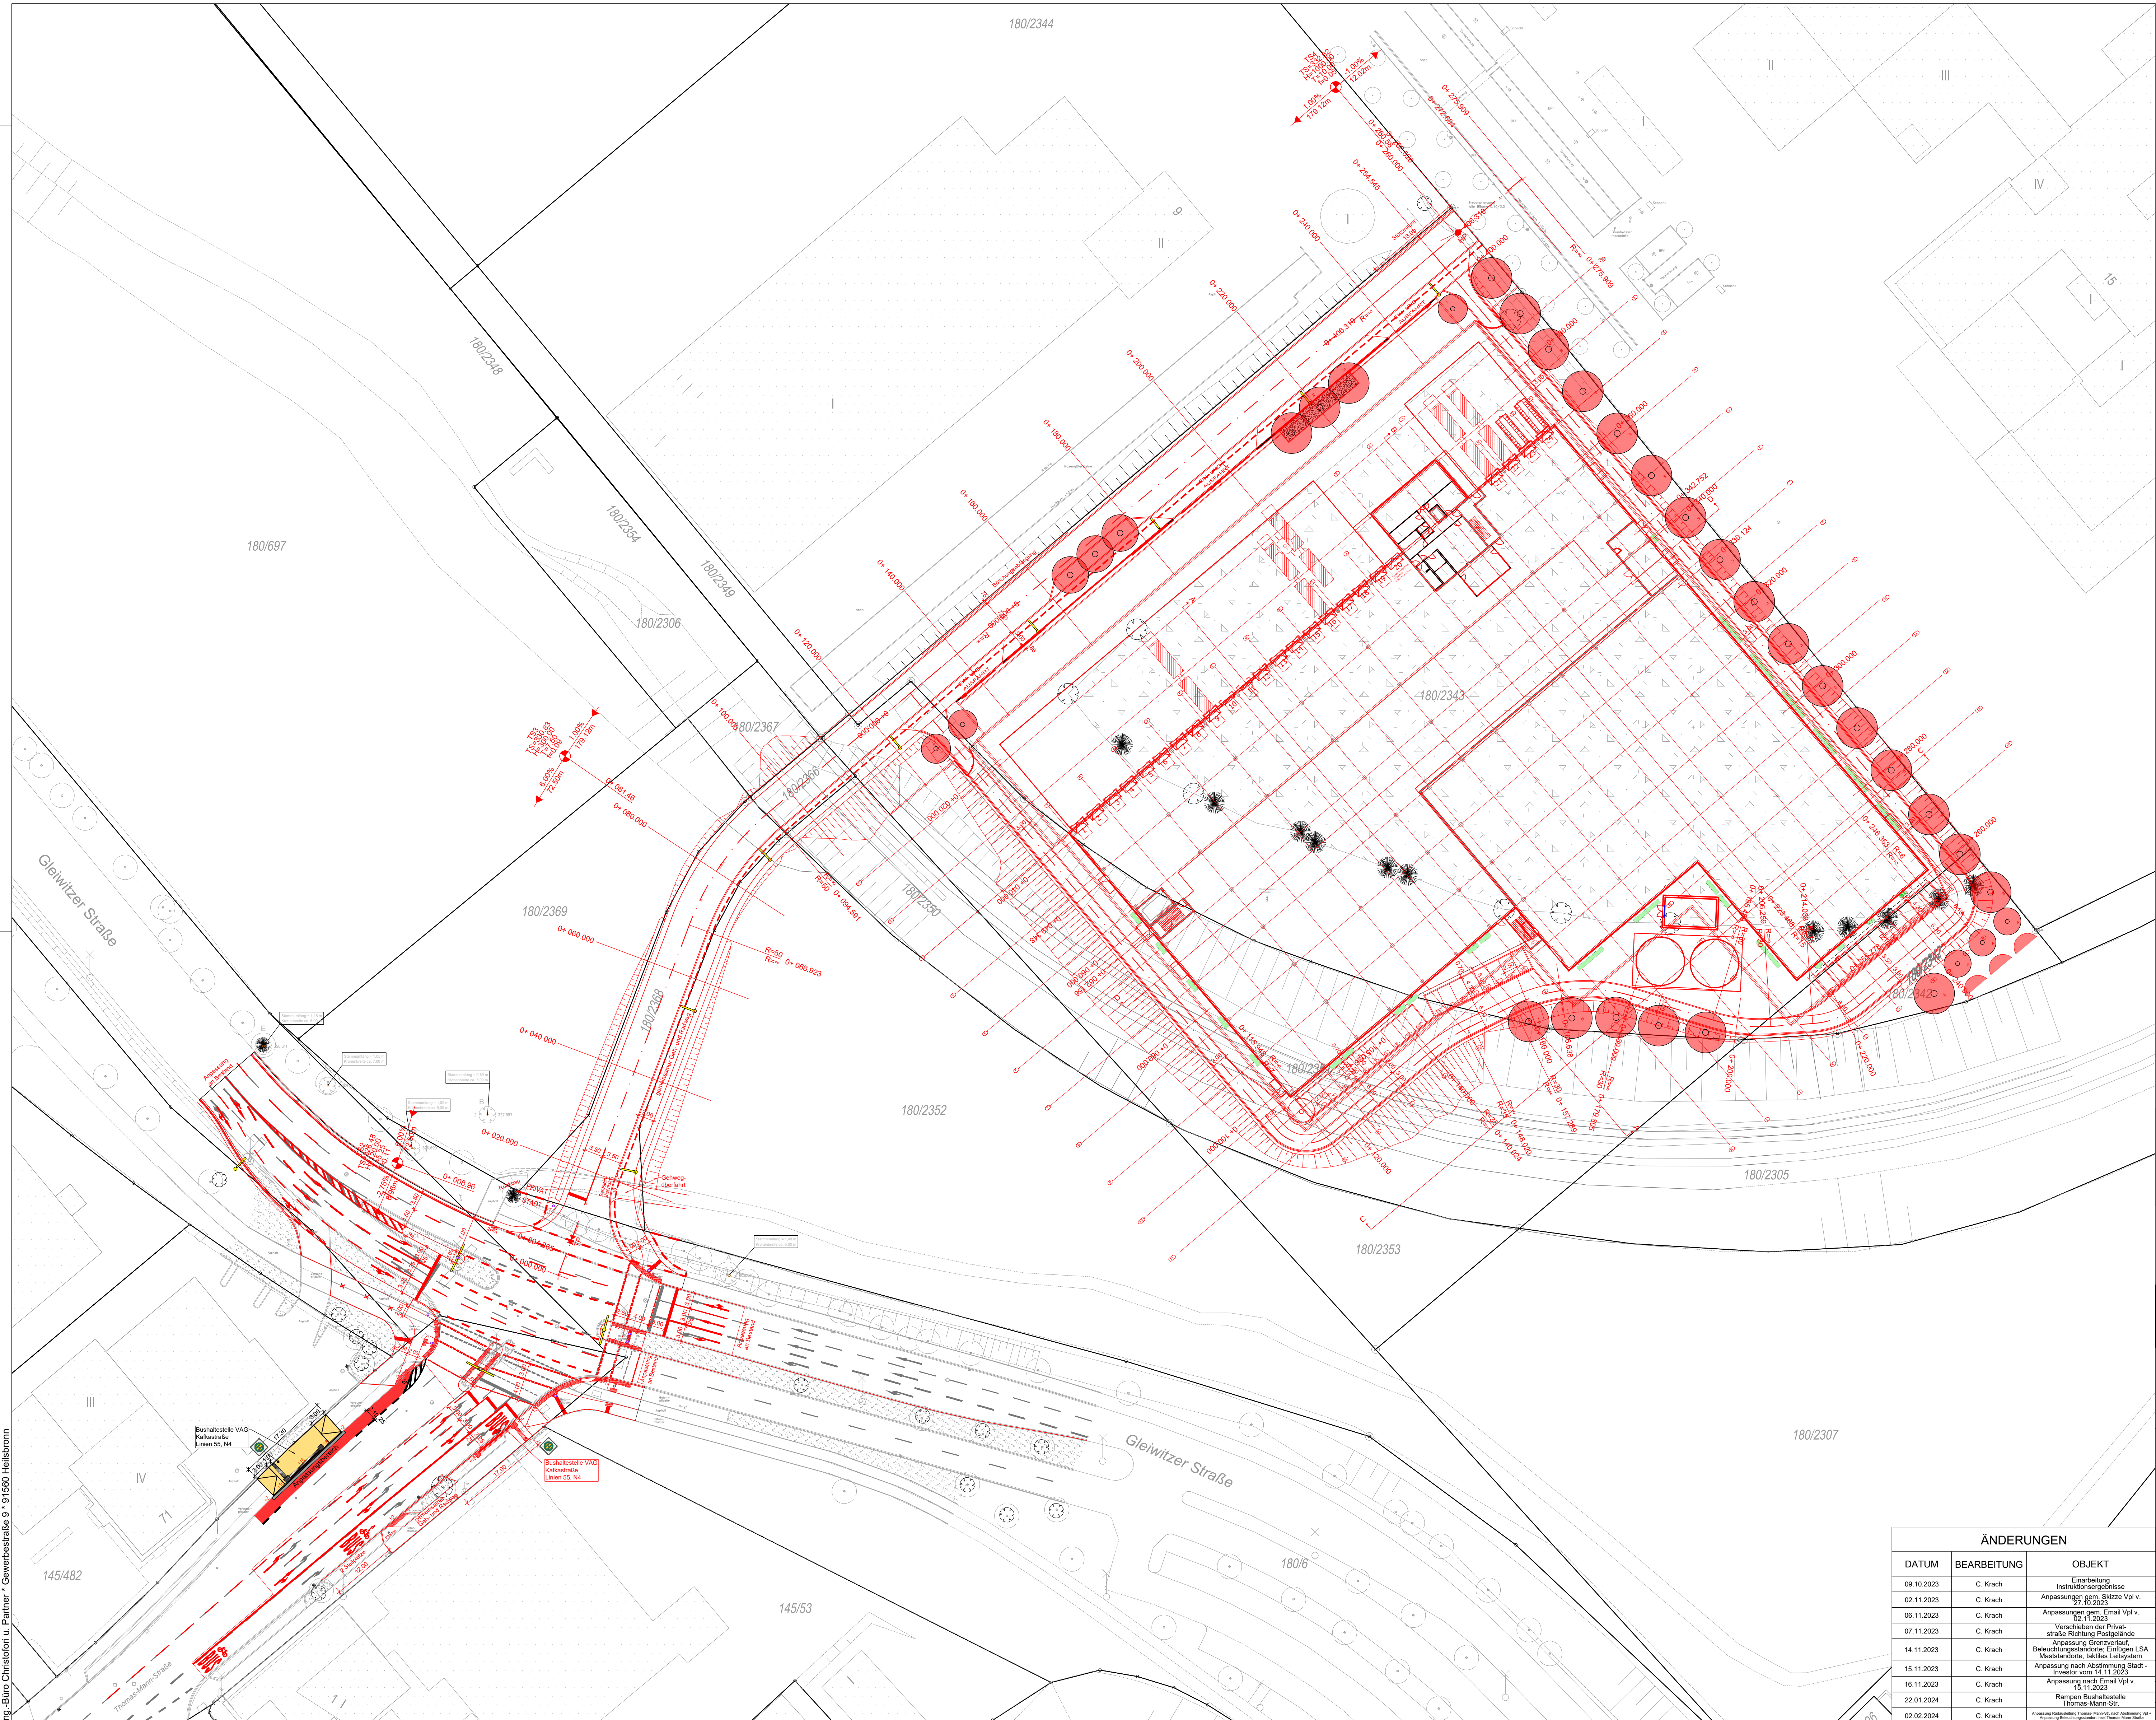

Zeichenerklärung

- gepl. Fahrbahn / Verkehrsfläche
- gepl. Gehweg
- gepl. Radweg
- gepl. gemeinsamer Geh- und Radweg
- gepl. Ein- und Ausfahrt
- gepl. Stellplätze
- gepl. Bankett / Grünfläche
- gepl. Mulde
- gepl. Dammböschung
- gepl. Baum
- gepl. Schutzrohr DN 100 für Feuerwehr
- best. Beleuchtung
- gepl. Beleuchtung: Neuer Mast bzw. Mast versetzen
- gepl. LSA-Mast

Koordinatensystem:
Lagesystem: UTM 32, ETRS89 / GRS80-Ellipsoid

BAUHERR

alpha Objektverwaltung GmbH & Co. KG

Kressengartenstraße 2

90402 Nürnberg

(Raum für Registratur/Ordnung)

PLANER VORENTWURF:

Pongratz - Ing.- Gesellschaft für Tiefbau mbH

90489 Nürnberg - Georg-Strobel-Straße 3b - Ruf (0911) 919 666 40

Projektbearbeiter:

INGENIEURBÜRO
CHRISTOFORI UND PARTNER

Vermessung • Planung • Bauleitung

Gewerbestraße 9
91560 Heilsbrunn
Tel. 09872 - 95 711 0
Fax 09872 - 95 711 65
info@christofori.de

VERKEHRSPLANUNGSAMT
STRASSENPLANUNG

ABTEILUNGSLEITUNG

gez. Wunder

NÜRNBERG, AM17.10.2022

BEARBEITUNG

Pongratz-Ing. Büro

Ingenieurbüro
Christofori und Partner

gez. Jülich

AMTSLEITER

Lageplan

M= 1:500

2.2473.2.2

Gleiwitzer Straße

Radausleitung Thomas-Mann-Straße
und barrierefreier Ausbau
Haltestelle Kafkastraße West

ÄNDERUNGEN			ÄNDERUNGEN		
DATUM	BEARBEITUNG	OBJEKT	DATUM	BEARBEITUNG	OBJEKT
09.10.2023	C. Krach	Einarbeitung Infrastrukturverläufe	06.06.2019	PIGT	Linksabbieger stadtauswärts
02.11.2023	C. Krach	Anpassungen gem. Skizze Vpl v. 12.11.2023	15.07.2019	PIGT	Anpassung gem. Skizze Stadt
06.11.2023	C. Krach	Anpassungen gem. Email Vpl v. 12.11.2023	12.08.021	PIGT	Anpassung gem. Skizze Stadt
07.11.2023	C. Krach	Verschärfen der Privat- straße Richtung Postgelände	16.11.2021	PIGT	Einarbeitung Böschungsbreiten
14.11.2023	C. Krach	Anpassung Grenzverlauf Beleuchtungsplanlinie: Einfügen LSA Maststandorte, seitliches Leuchtsystem	18.11.2021	PIGT	Flurstücksanpassungen
15.11.2023	C. Krach	Anpassung nach Abstimmung Stadt- Investor vom 14.11.2023	13.10.2022	PIGT	Einarbeitung Bauminsel
16.11.2023	C. Krach	Anpassung nach Email Vpl v. 13.11.2023	17.10.2022	PIGT	Vergrößerung Bauminsel
22.01.2024	C. Krach	Rampen Bushaltestelle Thomas-Mann-Str.			
02.02.2024	C. Krach	Anpassung Bestandsplan (Strom, Wasser, Abwasser, Fernwärme) Anpassung Beleuchtungsplanlinie (neue Mastenstandorte)			

F:\RCS\STAL\DW\DW21181_Alpha_Gruppe_B Plan 4670\Verkehr\IP_LP800_240201.dwg