


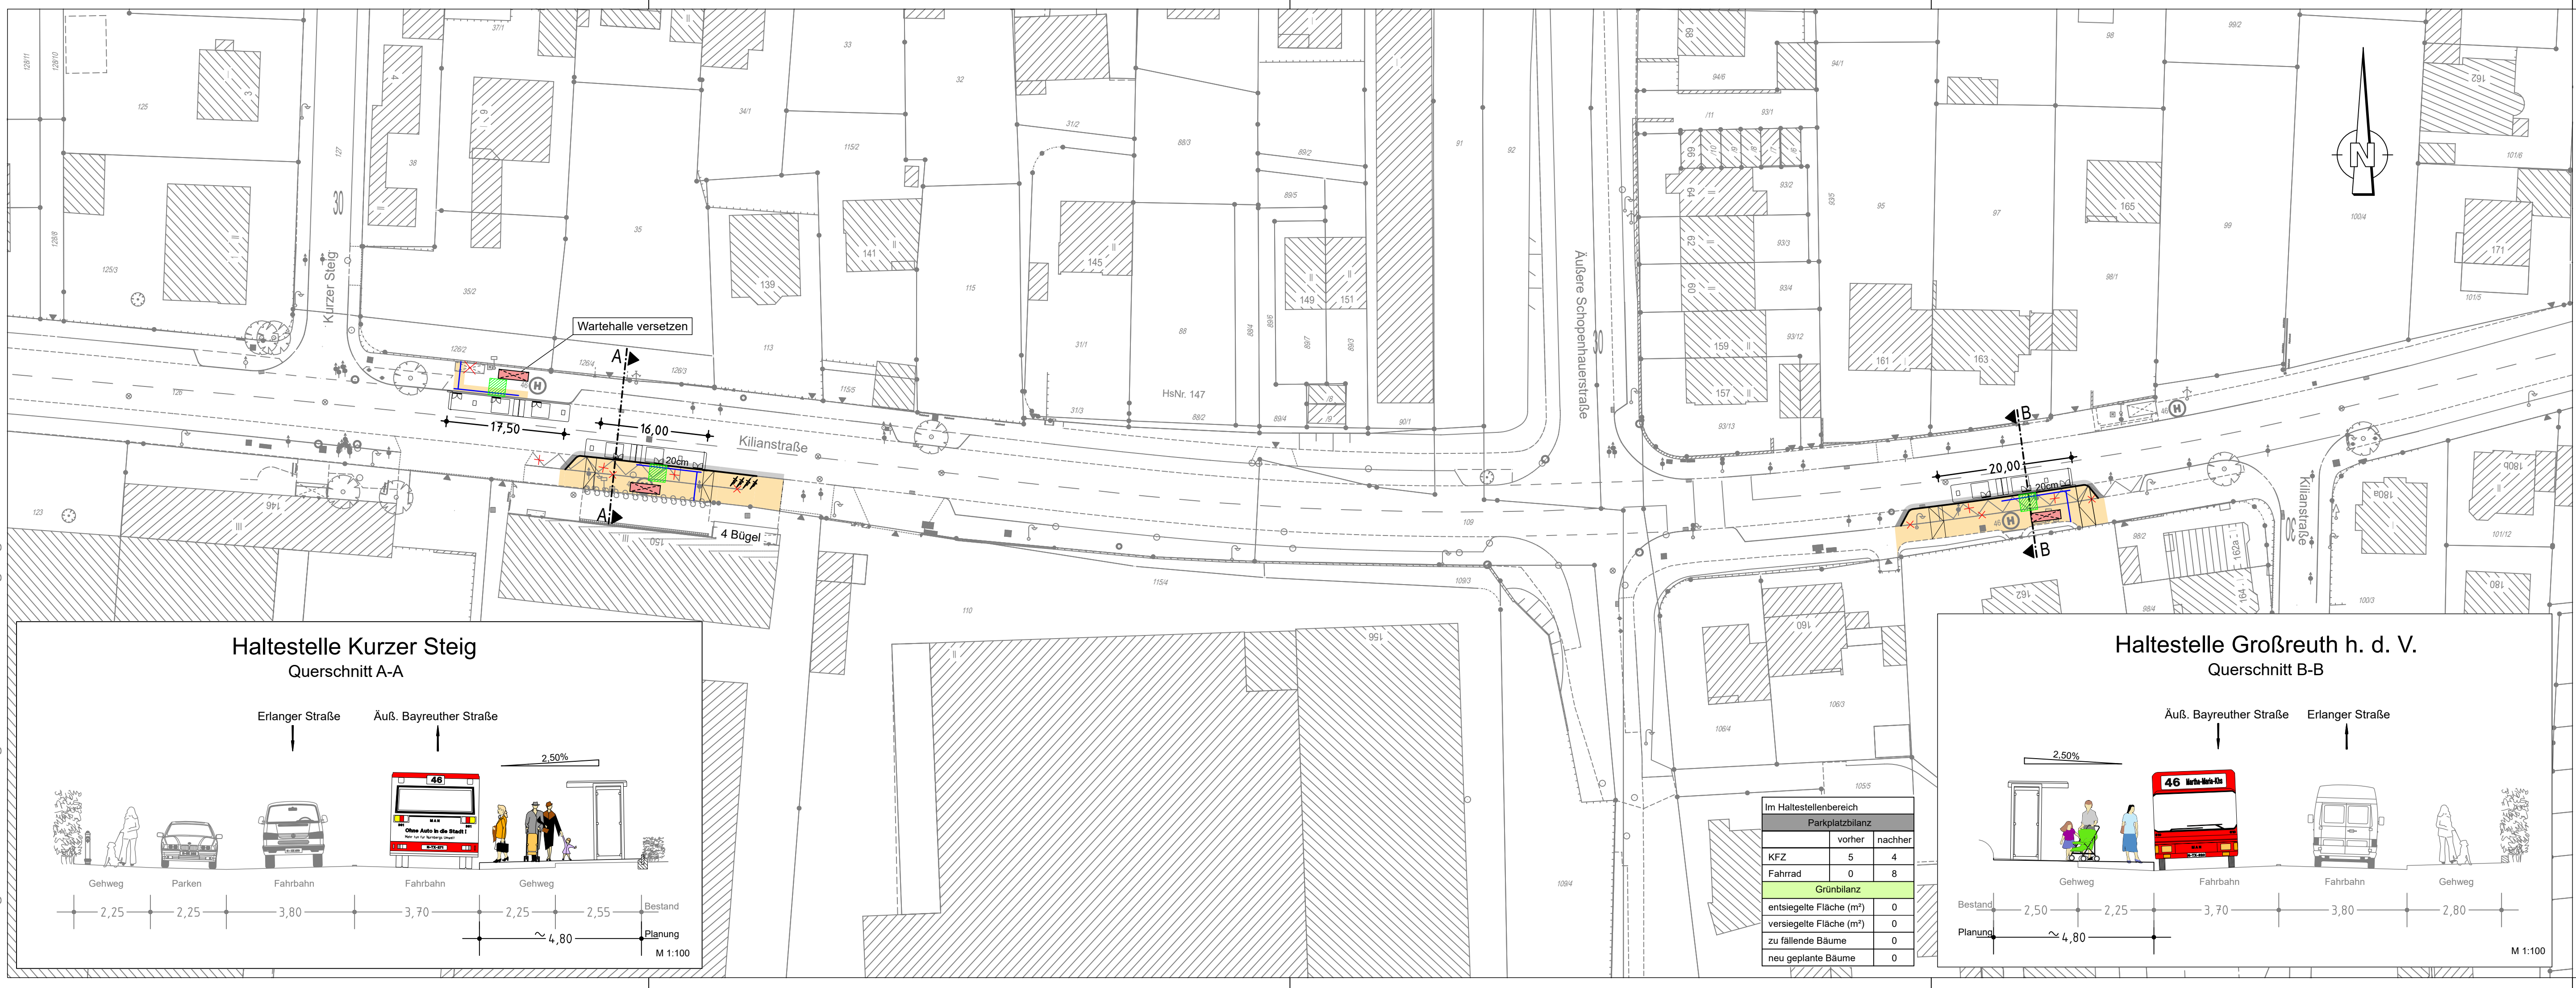

Zeichenerklärung:

Planung

- Hochbord
- Hochbord abgesenkt
- vorh. Baum
- Einfahrt/Ausfahrt
- erf. Abbruch
- VAG Wartehalle
- Stützmauer
- Freizuhalten von Einbauten
- Fahrbahnfläche
- Gehwegfläche
- Parkstandsfläche
- Überfahrt-Gehweg
- Blindenleitsystem gemäß RAST Nbg bzw. SÖR-Regelplan/DIN32984
- neue Maststandorte
- Fahrradstände

Bestandsaufnahme

- Katasterpunkt
- Grenzstein
- Absteckpunkt
- Vermessungspunkt
- Schieber
- Unterflurhydrant
- Oberflurhydrant
- Pegel
- Bohrloch
- Kabelschacht
- Telefonzelle
- Uhr
- Schaltkasten
- Fahrradkartenautomat
- Briefkasten
- Automat
- Kabelstein
- Mast
- Fahnenmast
- Lampe
- Gassäule
- Schild, Wegweiser
- Litfaßsäule
- Brunnen
- Ampel
- Lichtschacht
- Haltestelle
- Schildkroete, Leuchtpfeil
- Gully
- Kanalschacht
- ACD - Rinne
- Eingang
- Einfahrt
- Steigungspfeil
- Fließrichtung
- Zaun
- Mauer
- Stützmauer
- best. Gebäude
- Baum
- Wiese
- Wald
- Gartenland
- Unland
- Friedhof
- Glascontainer
- Altkleider

VERKEHRSPLANUNGSAMT
STRASSENPLANUNG



ABTEILUNGSLEITUNG		gez. Wunder	NÜRNBERG, AM 31.05.2023 gez. Jülich AMTSLEITER	
BEARBEITUNG		Charemska (74937)		
		Bauer		
ÄNDERUNGEN			Lageplan	
DATUM	BEARBEITUNG	OBJEKT	M = 1 : 500	2.2470.2.1
12.10.23	Bauer	Instruktionsergebnis	Kilianstraße zwischen Kilianstraße 180 und Kurzer Steig Haltestellen	
Kilianstraße 009 V500_1.PLT vom 25.10.23				