
Gesamtbearbeitung der Plangrundlage in CARD/1:
Verkehrsplanungsamt Nürnberg, Straßenplanung
Biallas , Tel. 23771

Plangrundlage: Amt für Geoinformation und Bodenordnung
Vermessung und Kartierung: Geo/1
Heiko Satt
Tel. 231-4422
Geobasisdaten: Bayerische Vermessungsverwaltung
Darstellung der Flurkarte als Eigentumsnachweis nicht geeignet

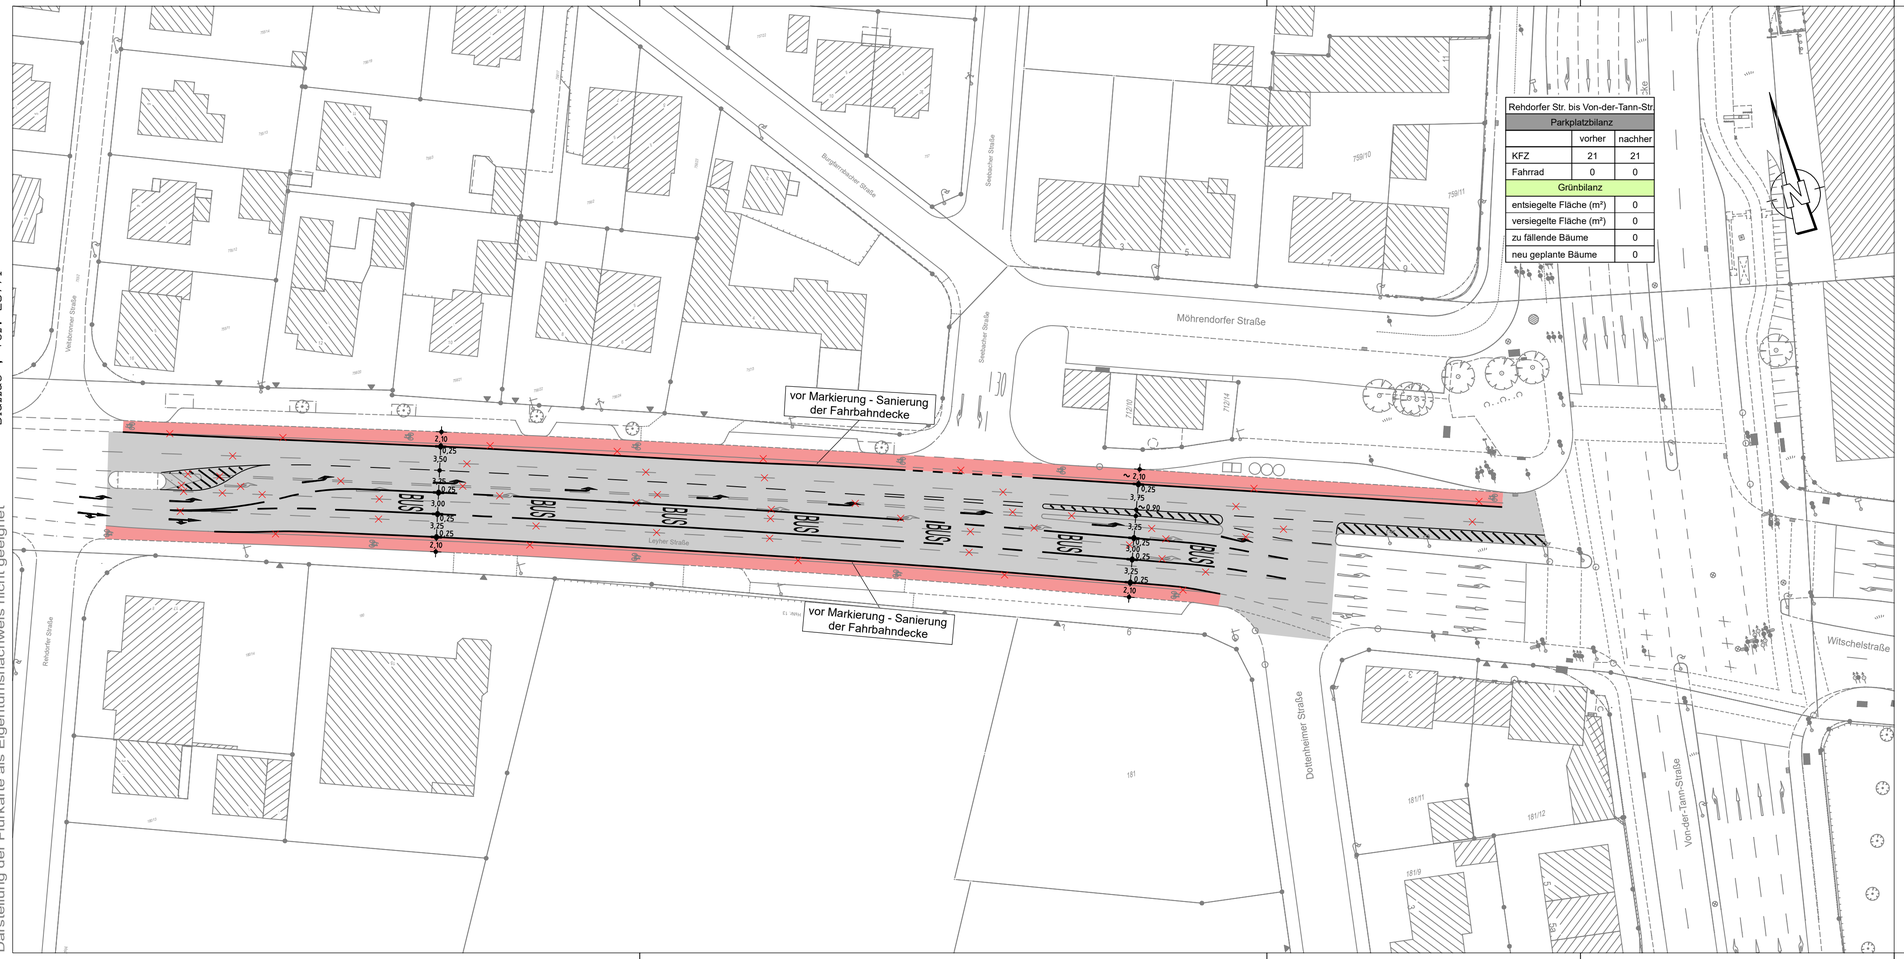

Rehdorfer Str. bis Von-der-Tann-Str		
Parkplatzbilanz		
	vorher	nachher
KFZ	21	21
Fahrrad	0	0
Grünbilanz		
entsiegelte Fläche (m²)		0
versiegelte Fläche (m²)		0
zu fällende Bäume		0
neu geplante Bäume		0

Zeichenerklärung:

Markierung
Schwarz = Planung Grau = Bestand

- Schmalstrich 12cm (S)
- Breitstrich 25cm (B)
- Haltlinie 50cm

Planung

- Fahrbahnfläche
- Radstreifen/-furt rot eingefärbt
- Einfahrt/Ausfahrt

Legende

- Bestandshöhe
- Abstarkpunkt
- Grenzpunkt
- Vermessungspunkt
- Schieber
- Gasschieber
- Wasserschieber
- Unterflurhydrant
- Oberflurhydrant
- Grundwasserpegel
- Regeneinlauf
- Kanaldeckel
- Durchlass
- Eingang, Einfahrt
- Durchfahrtshöhe
- Poller
- Steigungspfeil
- Lampe
- Mast
- Stromnast
- Fahnennast
- Ampel
- Brunnen
- Gasmeriksaule
- Laubbaum
- Nadelbaum
- Baum
- Gebüsch
- Grünstreifen
- Wasserfläche
- Fließrichtung
- Zaun
- Mauer
- Uferlinie
- Hecke
- Gelander
- Leitplanke
- Rinne (3-Zeiler)
- Drainrinne
- Lftt., Lade-, Lüftungsschacht
- Strom., Post-, Fernmeschacht
- Schaltkasten
- Fundament
- Treppe
- Pfeiler/ Stütze

VERKEHRSPLANUNGSAMT STRASSENPLANUNG

NÜRNBERG

ABTEILUNGSLEITUNG	gez. Wunder	NÜRNBERG, AM 16.06.2023
BEARBEITUNG	Biallas (23771)	gez. Jülich
	Bauer	AMTSLEITER

ÄNDERUNGEN			Lageplan	
DATUM	BEARBEITUNG	OBJEKT	M = 1 : 500	2.2534.5.1
16.11.23	Bauer	Instruktionserg.		
14.02.24	Biallas	Instruktionserg.		

Leyher Straße
Markierungsplan Busspur
Zwischen Rehdorfer Straße
und Von-der-Tann-Straße

Leyher Straße 001 Busspur V500_G.PLT vom 14.02.24

CARD/1