Gesamtbearbeitung der Plangrundlage in CAD/TK
Stadtmessamt, Abteilung Kataster, Vermessung und Geoinformation
Marienstr. 9, 90403 Nürnberg, Telefon: 0911 / 231-2600, Telefax: 0911 / 231-2609
Internet: http://www.nuernberg.de/internet/stadtmessamt/index.html

Plangrundlage: Amt für Geoinformation und Bodenordnung
Grundlagenkataster: Eigenvermessungsfortführung, Digitale Katasterkarte (DK), Digitale Grundkarte (DGK)
Geodätisches Lagenetz: Eigenvermessungsfortführung, Vermessungsverwaltung
Topographie: Stadtmessamt, Abteilung Kataster, Vermessung und Geoinformation
Stand: 01.12.2023

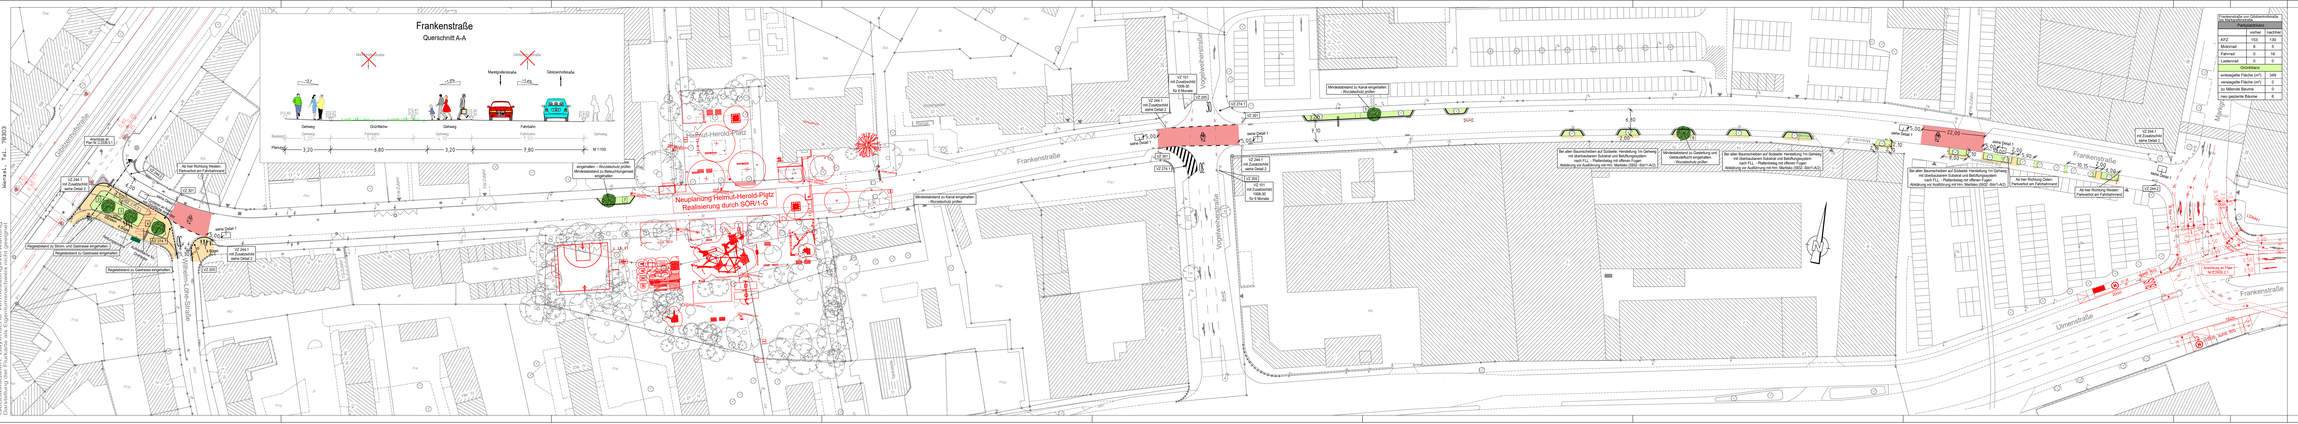
Frankenstraße
Querschnitt A-A
Mittelgleisinsel
Gleisinsel
Mittelgleisinsel
Gleisinsel
Gehweg
Grünfläche
Gehweg
Fahrbahn
Gehweg
Bordsteinkante
Fahrbahnrand
Fahrbahnrand
Bordsteinkante
1,20
4,80
1,20
7,80
M 1:100
Gebäudestraße
Helmut-Heroldt-Platz
Frankenstraße
Vogelweiderstraße
Neuplanung Helmut-Heroldt-Platz
Realisierung durch SOR/1-G
Mittelstreifen
Mittelgleisinsel
Mittelgleisinsel
Mittelgleisinsel