
Gesamtbearbeitung der Plangrundlage in CARD/1:
Verkehrsplanungsamt Nürnberg, Straßenplanung
Bauer , Tel.: 781158

Plangrundlage: Amt für Geoinformation und Bodenordnung
Vermessung und Kartierung: Geo-I
Herr Roth Tel.: 231-4417
Diese Karte ist urheberrechtlich geschützt.
Darstellung der Flurkarte als Eigentumsnachweis nicht geeignet

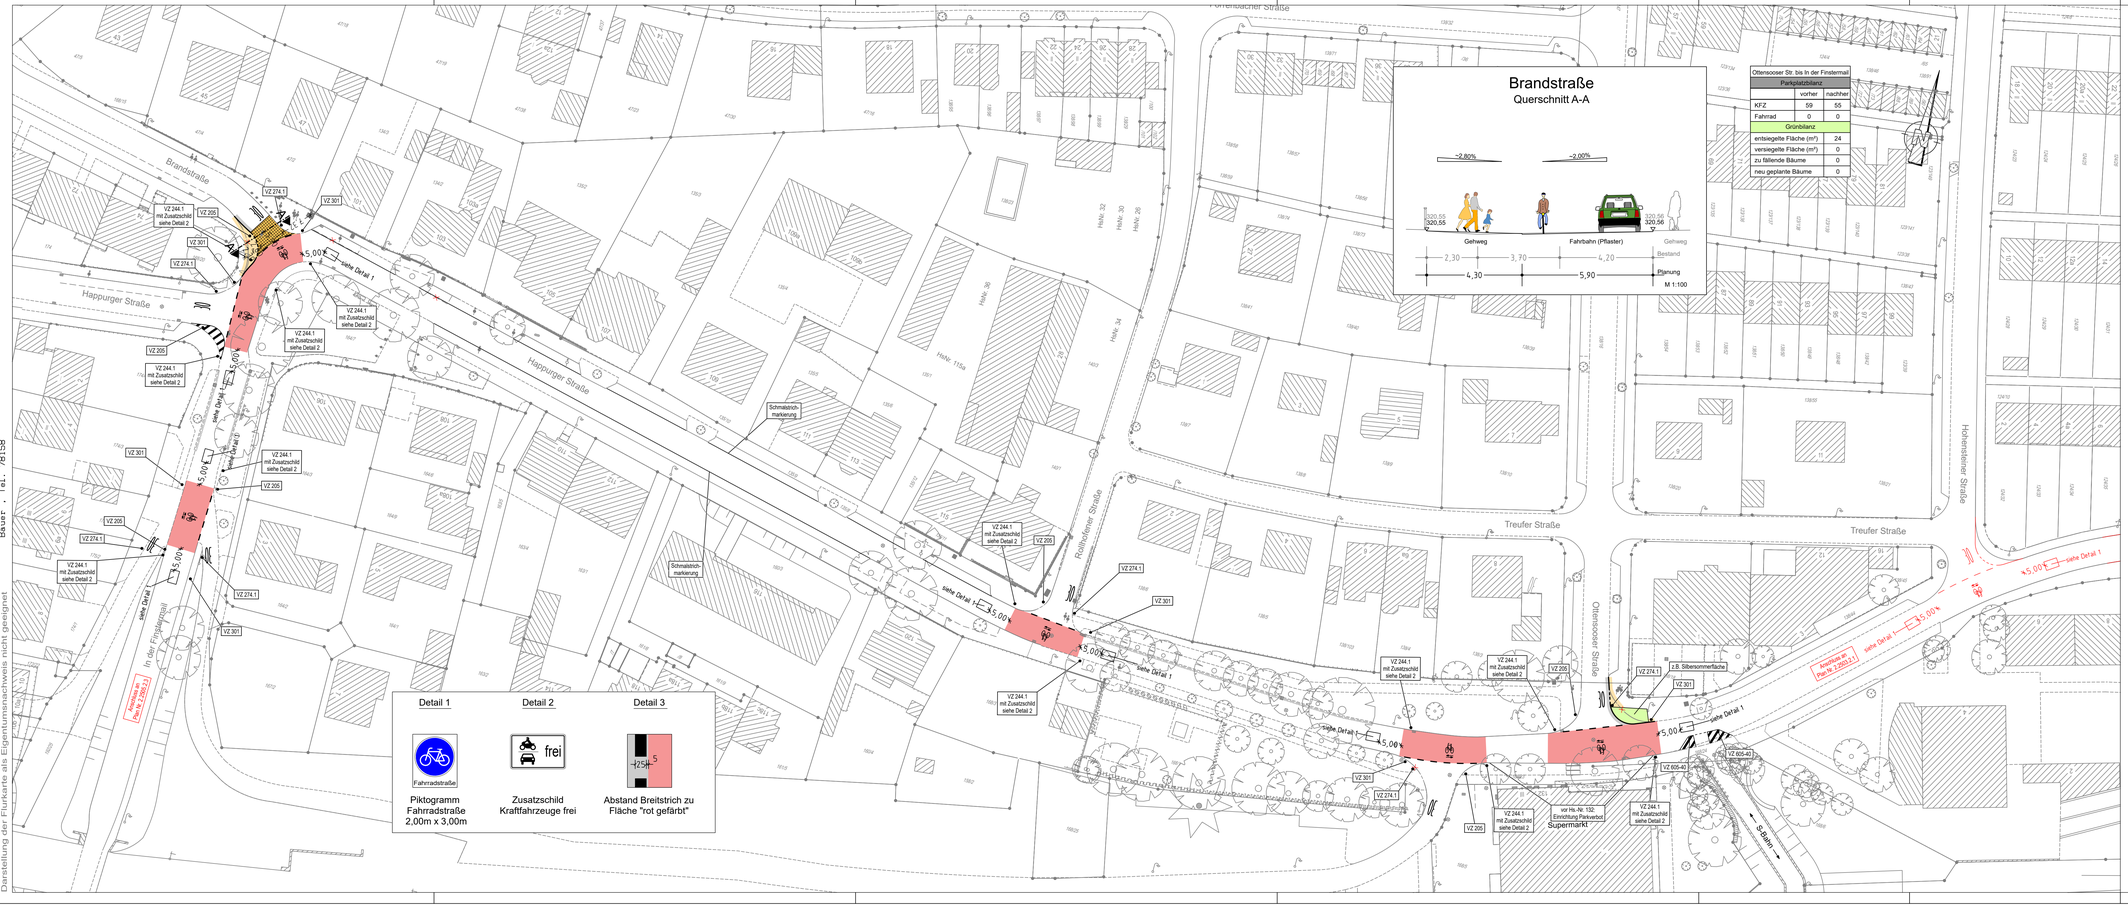

Brandstraße
Querschnitt A-A

Ottensooser Str. bis In der Finstermail


Parkplatzbilanz	vorher	nachher
KFZ	59	55
Fahrrad	0	0
Grünbilanz		
entsiegelte Fläche (m²)	24	
versiegelte Fläche (m²)	0	
zu fällende Bäume	0	
neu geplante Bäume	0	

Zeichenerklärung:

Planung

- Hochbord
- Hochbord abgesenkt
- vorh. Baum
- gepl. Baum → Standort nach Spartenlage und Prüfung durch Suchschitze
- Einfahrt/Ausfahrt
- Beleuchtung (Stahl-/Betonmast)
- erf. Abbruch
- Fahrbahnfläche
- Gehwegfläche
- sonstige Pflasterfl.
- Radstreifen/-furt rot eingefärbt
- Grünfläche

Bestandsaufnahme

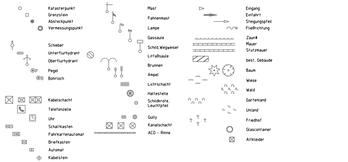

VERKEHRSPLANUNGSAMT STRASSENPLANUNG		NÜRNBERG
ABTEILUNGSLEITUNG	gez. Wunder	NÜRNBERG, AM 26.06.2023
BEARBEITUNG	Biallas (23771) / Bauer	gez. Jülich AMTSLEITER
ÄNDERUNGEN		Lageplan
DATUM / BEARBEITUNG / OBJEKT		M = 1 : 500 / 2.2504.2.1
17.11.23 / Bauer / Instruktionserg.		Happurger Straße RVR 10 - Fahrradstraße zwischen Brandstraße und Hohensteiner Straße

Happurger Straße_001 V500_1.PLT vom 04.12.23