Gesamtbearbeitung der Plangrundlage in CARD/E:
Verkehrsplanungsamt Nürnberg, Straßenplanung
Maßstab: 1:500

Plangrundlage: Amt für Geoinformation und Bodenordnung
Stand der Plangrundlage: Katasterplan vom 05.04.2023
Geodätische Grundlage: Bayerische Vermessungsverwaltung
Einbindung der Daten des Eigentümerinnenkataster erfolgt gesondert

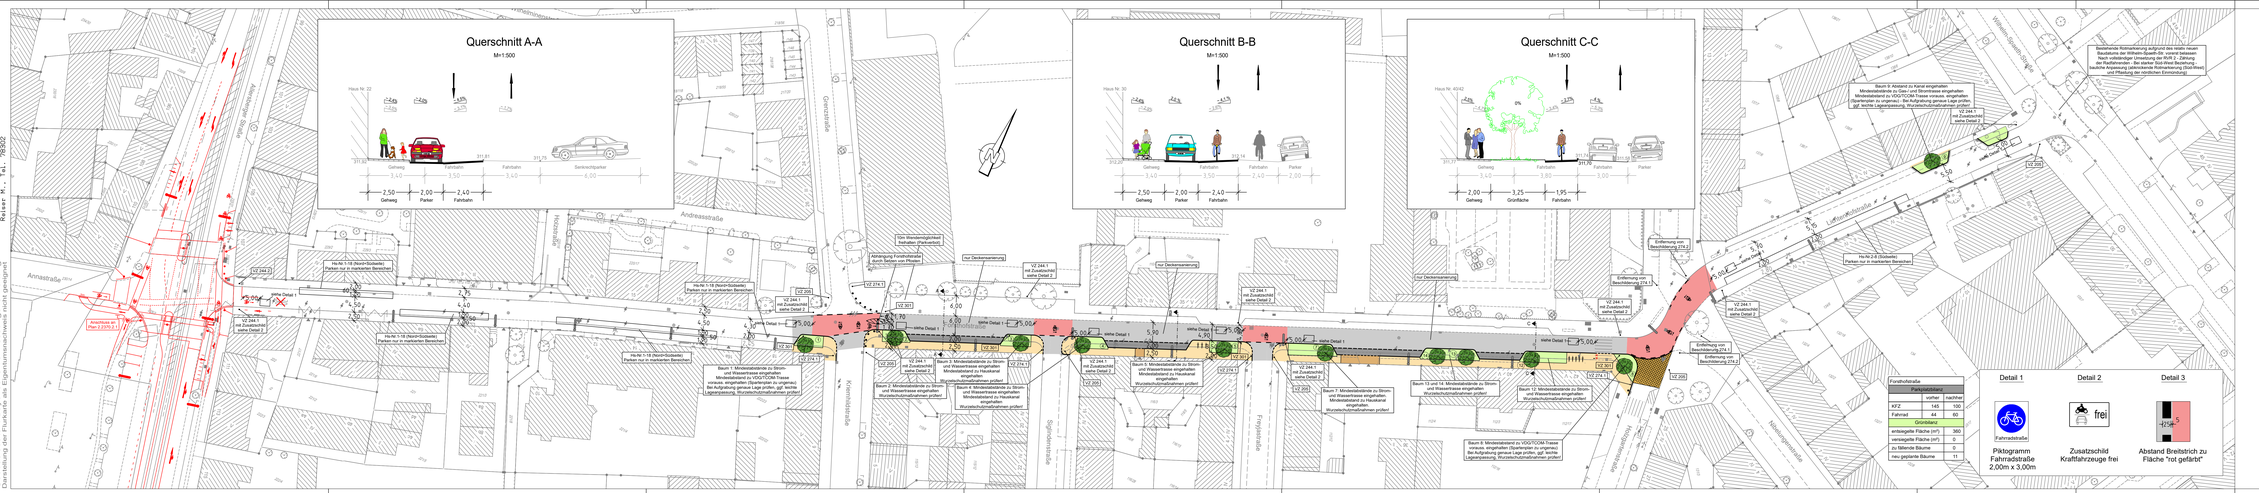
Querschnitt A-A
M=1:500
Haus Nr. 22
Gehweg
Parkplatz
Fahrbahn
Seitenschutzplanke
2,50 Gehweg
2,00 Parker
2,40 Fahrbahn
Querschnitt B-B
M=1:500
Haus Nr. 30
Gehweg
Parkplatz
Fahrbahn
Parker
2,50 Gehweg
2,00 Parker
2,40 Fahrbahn
Querschnitt C-C
M=1:500
Haus Nr. 40/42
Gehweg
Fahrbahn
Grünfläche
Fahrbahn
2,00 Gehweg
3,25 Grünfläche
1,95 Fahrbahn
Andreasstraße
Holzstraße
Annastraße
Gewerbestraße
Kornhäuschstraße
Sigmundstraße
Freyjastraße
Baum 9: Abstand zu Kanal eingehalten
Mindestabstand zu VGO/TOOM-Trasse eingehalten
Mindestabstand zu VGO/TOOM-Trasse vorsorgl. eingehalten
(Sparbetrieb zu ungenau) - Bei Aufgrabung genaue Lage prüfen, ggf. leichte Lageanpassung, Wurzelschutzmaßnahmen prüfen
Baum 7: Mindestabstände zu Strom- und Wasserleitung eingehalten
Mindestabstand zu Hausanschlüssen eingehalten
Wurzelschutzmaßnahmen prüfen
Baum 13 und 14: Mindestabstände zu Strom- und Wasserleitung eingehalten
Wurzelschutzmaßnahmen prüfen
Baum 12: Mindestabstände zu Strom- und Wasserleitung eingehalten
Wurzelschutzmaßnahmen prüfen
Baum 5: Mindestabstände zu Strom- und Wasserleitung eingehalten
Mindestabstand zu Hausanschlüssen eingehalten
Wurzelschutzmaßnahmen prüfen
Baum 4: Mindestabstände zu Strom- und Wasserleitung eingehalten
Mindestabstand zu Hausanschlüssen eingehalten
Wurzelschutzmaßnahmen prüfen
Baum 3: Mindestabstände zu Strom- und Wasserleitung eingehalten
Mindestabstand zu Hausanschlüssen eingehalten
Wurzelschutzmaßnahmen prüfen
Baum 2: Mindestabstände zu Strom- und Wasserleitung eingehalten
Wurzelschutzmaßnahmen prüfen
Baum 1: Mindestabstände zu Strom- und Wasserleitung eingehalten
Mindestabstand zu Hausanschlüssen eingehalten
vorsorgl. eingehalten (Sparbetrieb zu ungenau)
Bei Aufgrabung genaue Lage prüfen, ggf. leichte Lageanpassung, Wurzelschutzmaßnahmen prüfen
Ho-Nr.1-15 (Nord+Südseite)
Parken nur in markierten Bereichen
Ho-Nr.2-8 (Südseite)
Parken nur in markierten Bereichen
Ho-Nr.16-19 (Nordnordseite)
Parken nur in markierten Bereichen
Ho-Nr.1-15 (Nord+Südseite)
Parken nur in markierten Bereichen
Ho-Nr.1-15 (Nord+Südseite)
Parken nur in markierten Bereichen
Ho-Nr.2-8 (Südseite)
Parken nur in markierten Bereichen
Vor Deckensanierung
Vor Deckensanierung
Vor Deckensanierung