

Schnitt A-A Zerzabelshofstraße


Bushaltestelle "Komotauer Straße" Stadteinwärts

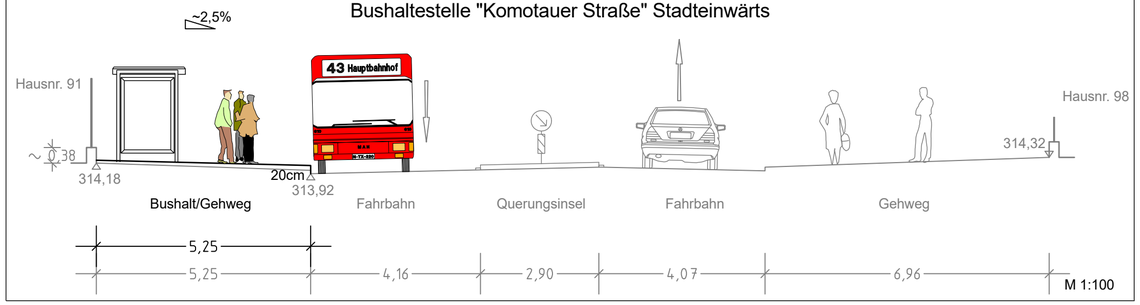

Schnitt B-B Zerzabelshofstraße

Bushaltestelle "Komotauer Straße" Stadtauswärts

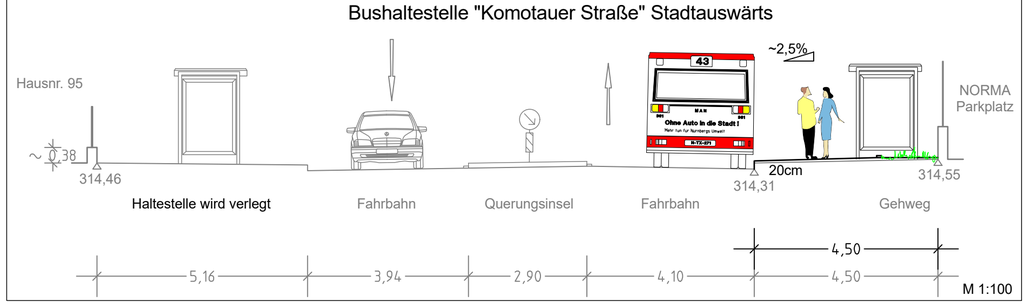

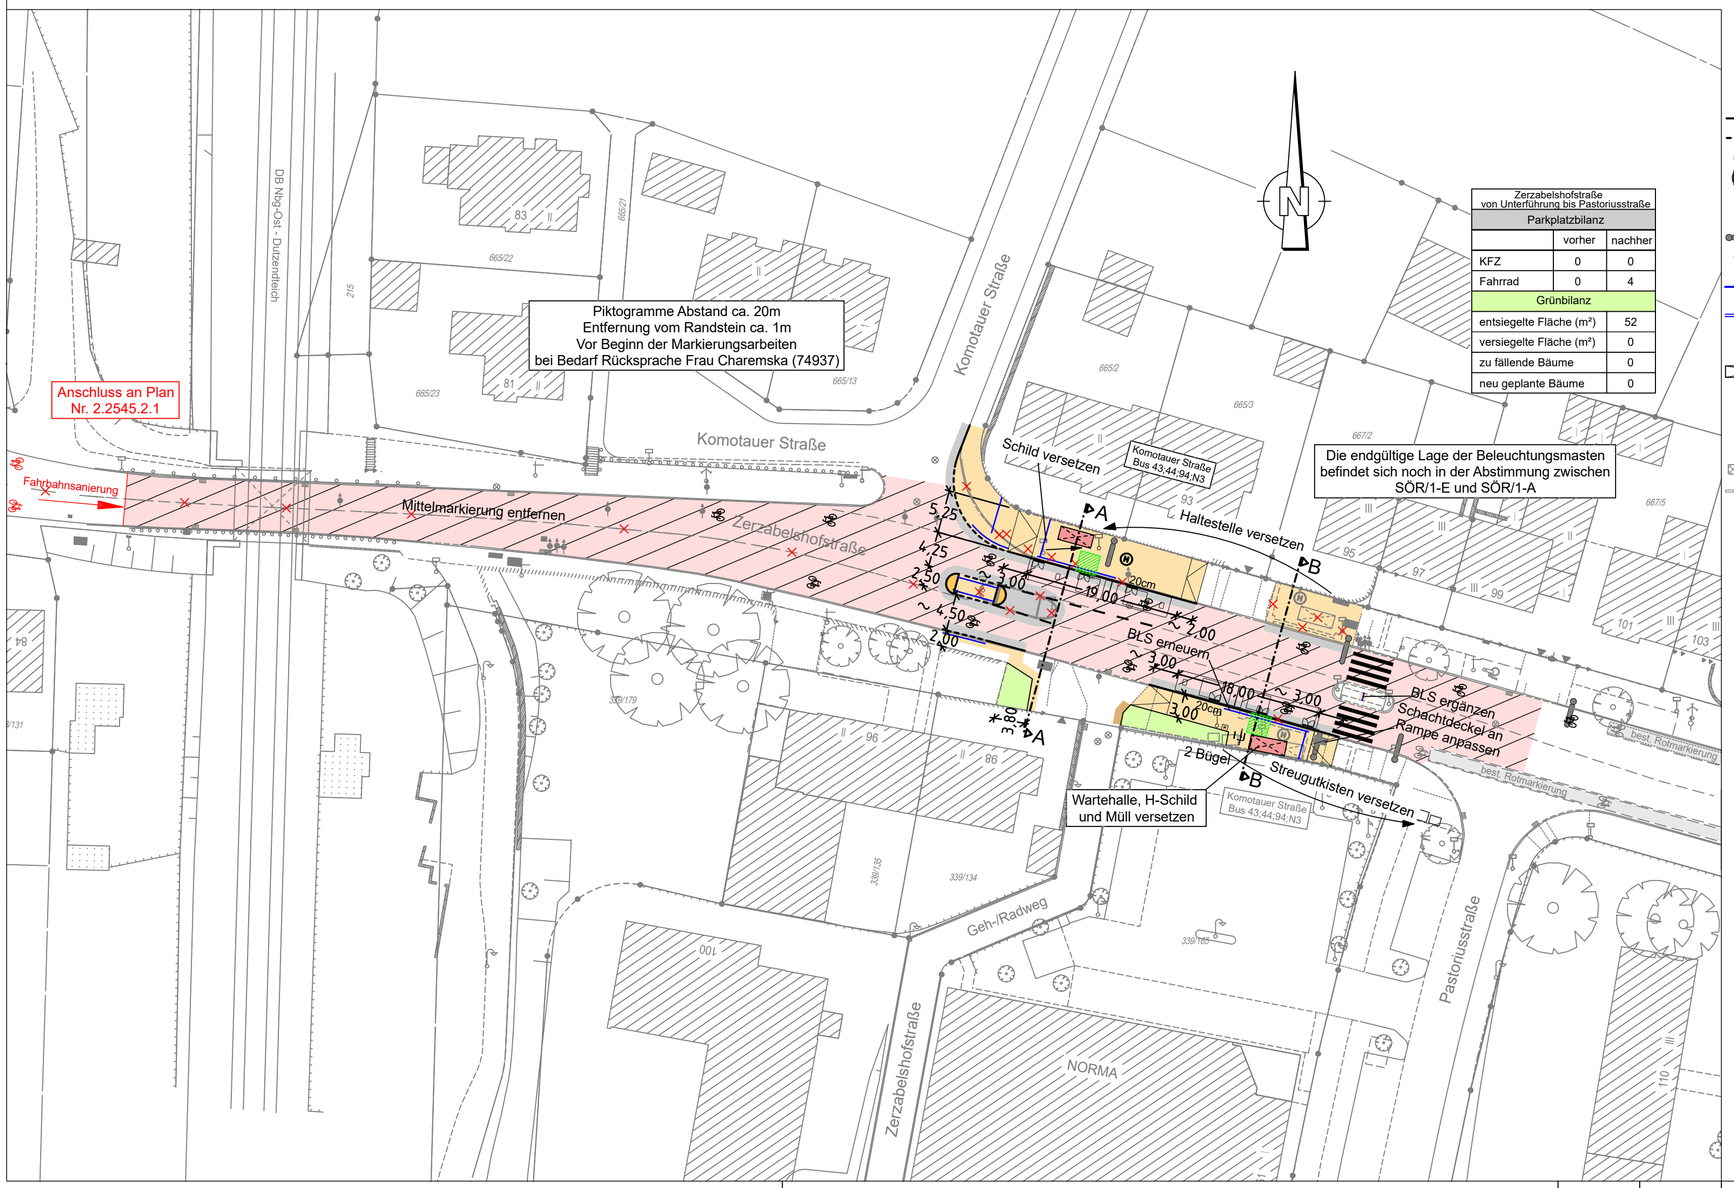

Zerzabelshofstraße von Unterführung bis Pastoriusstraße		
Parkplatzbilanz		
	vorher	nachher
KFZ	0	0
Fahrrad	0	4
Grünbilanz		
entsiegelte Fläche (m²)	52	
versiegelte Fläche (m²)	0	
zu fällende Bäume	0	
neu geplante Bäume	0	

Zeichenerklärung:

Planung

- Hochbord
- Hochbord abgesenkt
- gepl. Baum → Standort nach Spartenlage und Prüfung durch Suchschlitze
- mobiler Baum
- gepl. Busch
- gepl. Einfahrt/Ausfahrt
- neue Maststandorte
- LSA mit Blindenausstattung
- Blindenleitsystem gem. Regelbefestigung DIN 32984
- Sperrfelder
- LSA-Maststandort Neu
- Aufmerksamkeitsfeld
- Rampe
- Fahrbahnfläche
- Gehwegfläche
- Überfahrt-Gehweg
- Bordsteinradweg
- Radstreifen/-furt rot eingefärbt
- Parkstandsfläche
- sonstige Pflasterfl.
- Grünfläche
- ÖPNV-Spur
- überbauter Substratbereich
- Straßenbahn
- Pflasterfläche
- VAG Wartehalle
- Freizuhalten von Einbauten
- Grunderwerbsfläche
- Rückgabefläche
- Auftragsböschung
- Einschnittsböschung
- Entwässerungsmulde
- erf. Abbruch
- Stützmauer
- Sanierungsfläche SÖR
- Motorradstellplatz
- Fahrradbügel
- überdachte Fahrradständer
- Car-Sharing Stellplatz
- E-Auto Stellplatz

Bestandsaufnahme

- Katasterpunkt
- Gully
- Kanalschacht
- Entwässerungsrinne
- Schieber
- Unterflurhydrant
- Oberflurhydrant
- Lichtschacht
- Haltestelle
- Mast
- Fahnenmast
- Lampe
- Gassäule
- Schild,Wegweiser
- Litfaßsäule
- Brunnen
- Ampel
- Eingang
- Einfahrt
- Kabelschacht
- Telefonzelle
- Uhr
- Schaltkasten
- Fahrkartenautomat
- Briefkasten
- Automat
- Zaun
- Mauer
- Stützmauer
- best. Gebäude
- Baum
- Wiese
- Wald
- Friedhof
- Glascontainer, Altkleider

Gesamtbearbeitung der Plangrundlage in CARD/1:
Verkehrsplanungsamt Nürnberg, Straßenplanung
Bräuning-Fürbach , Tel. 78300

Plangrundlage: Amt für Geoinformation und Bodenordnung
Vermessung und Kartierung: Geo/1-KomV Frau Mild Tel.: 231-4429
Geobasisdaten: Bayerische Vermessungsverwaltung
Darstellung der Flurkarte als Eigentumsnachweis nicht geeignet

VERKEHRSPLANUNGSAMT STRASSENPLANUNG

NÜRNBERG

ABTEILUNGSLEITUNG	gez. Wunder	NÜRNBERG, AM 12.01.2024
BEARBEITUNG	Charemska (74937)	gez. Jülich
	Bräuning-Fürbach	AMTSLEITER

ÄNDERUNGEN			Lageplan	
DATUM	BEARBEITUNG	OBJEKT	M = 1 : 500	2.2519.2.1
23.04.24	Br-Fürbach	Beleuchtung		

Zerzabelshofstraße

zw. Unterführ. DB Nbg-Ost - Dutzendteich und Pastoriusstraße

Zerzabelshofstraße_004 V500_1.PLT vom 06.05.24

CARD/1