
Gestaltungsplan BA 3
M1:200

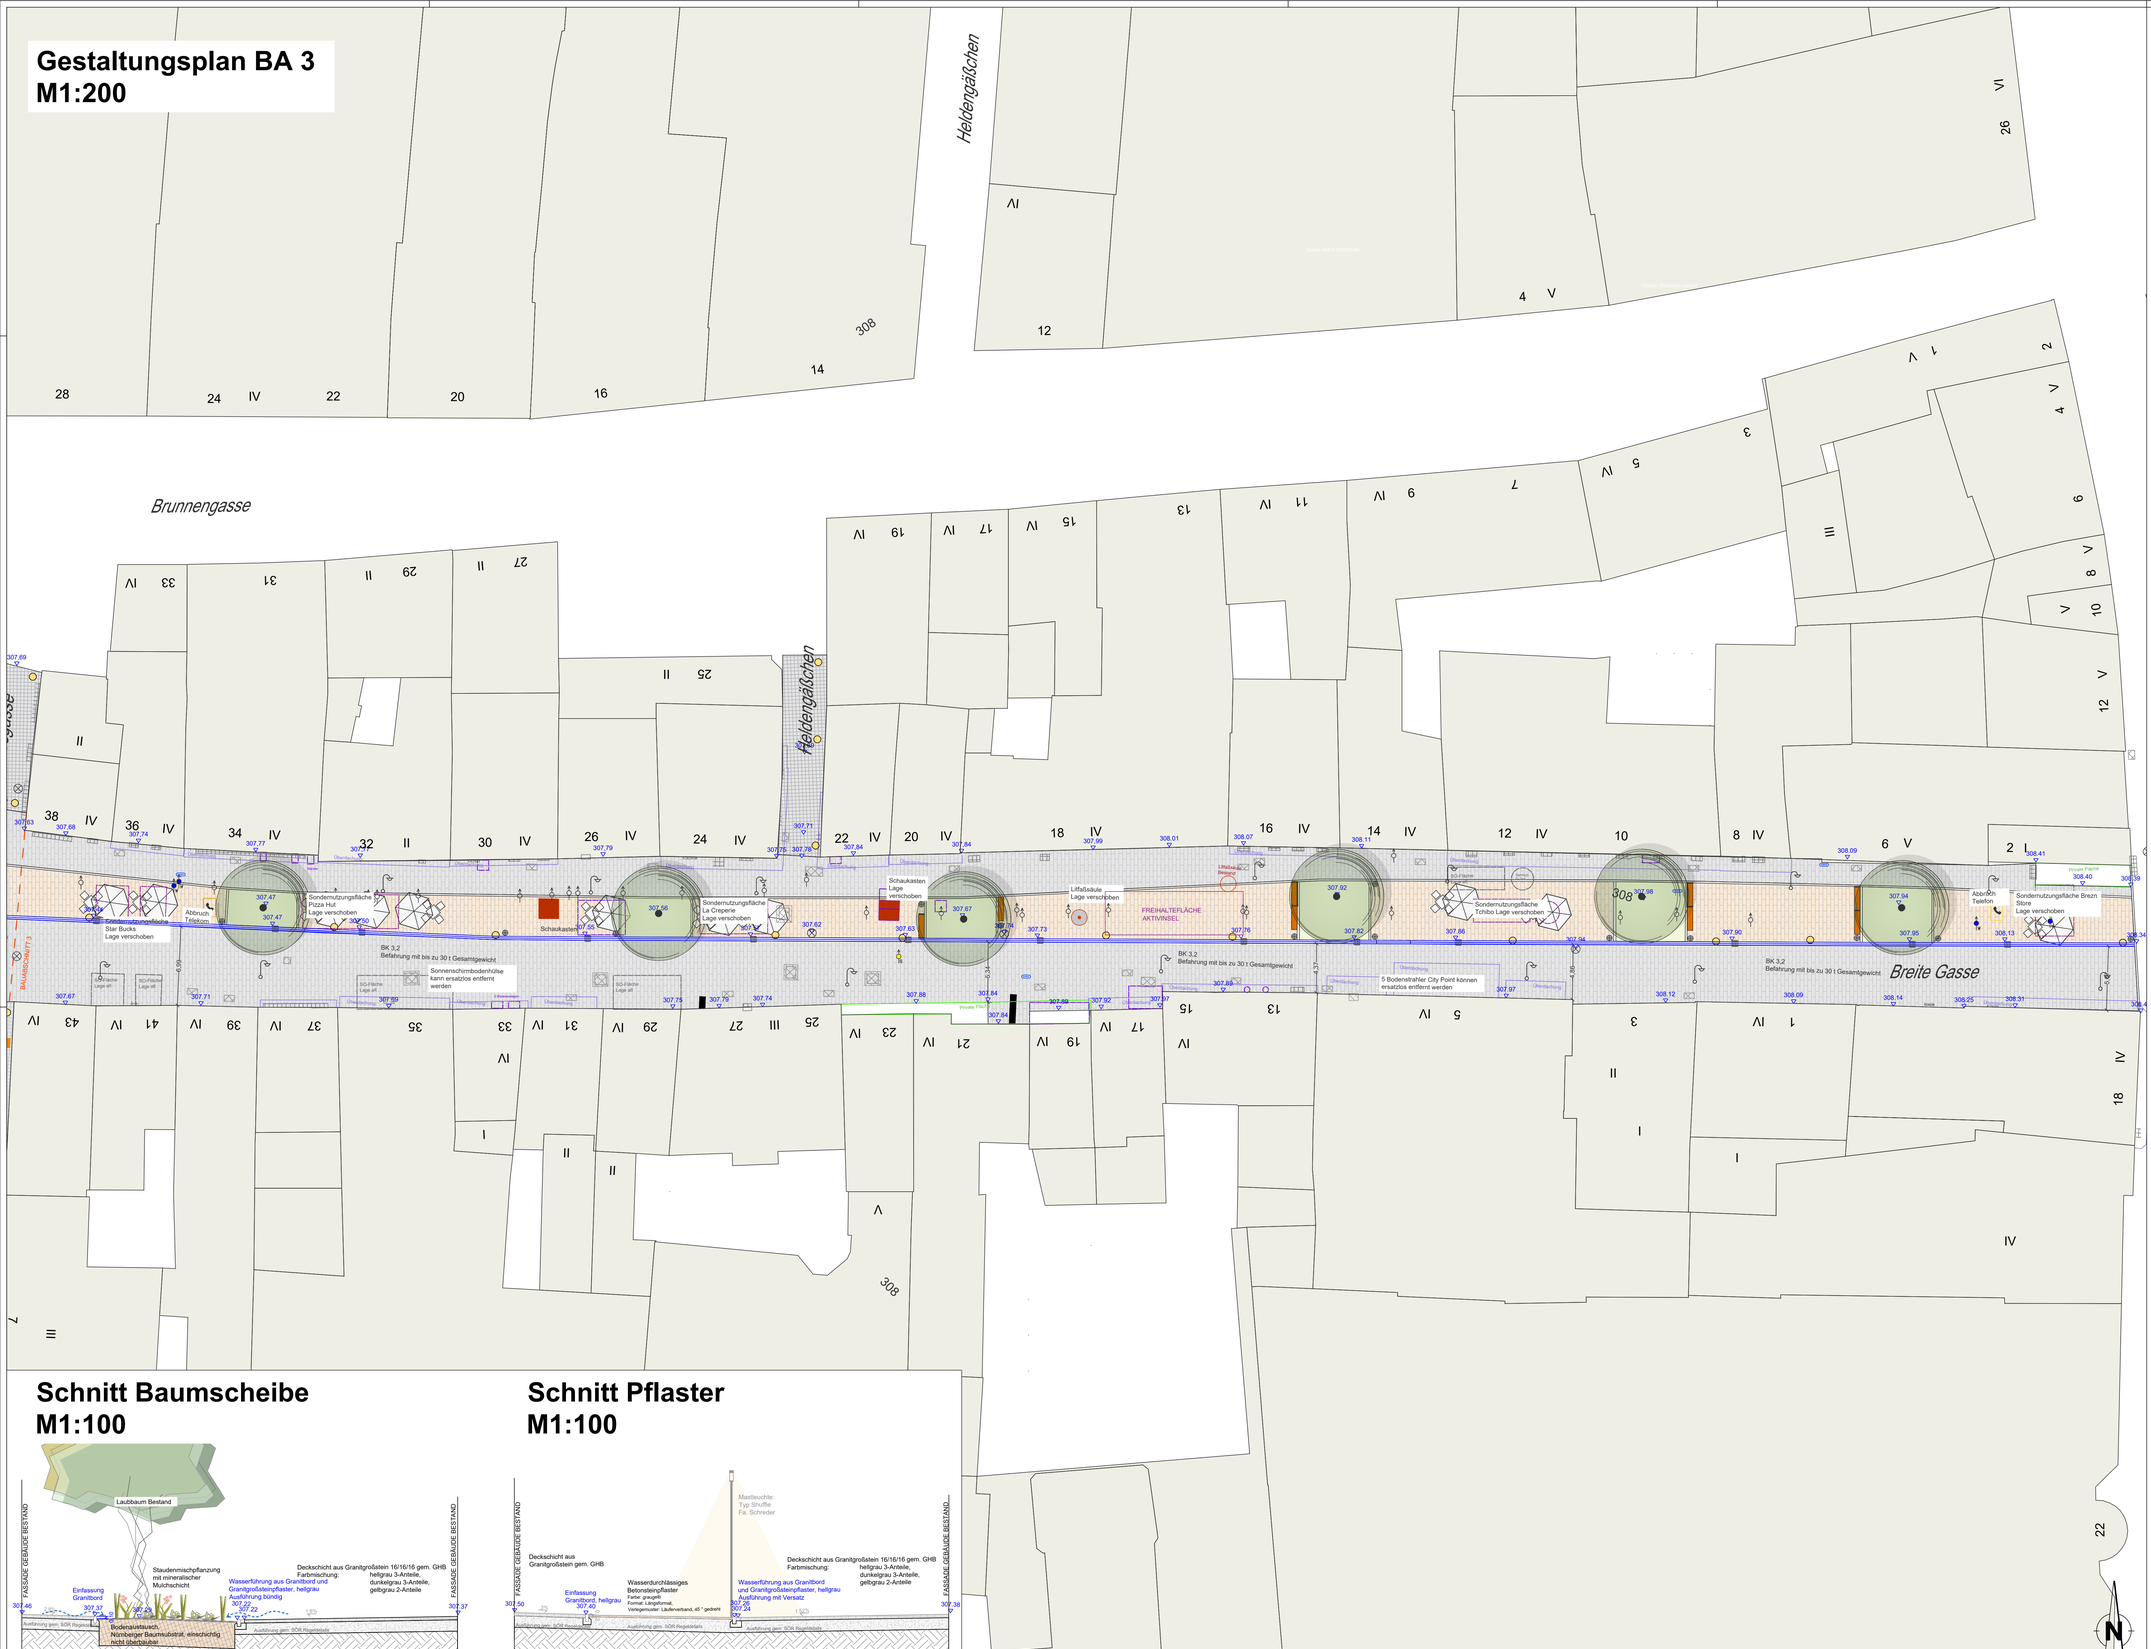

Schnitt Baumscheibe
M1:100

Schnitt Pflaster
M1:100

LEGENDE

Belag

- Betonsteinpflaster, versickerungsfähig, ungebundene Bauweise
  Farbe: gelbgrau, Format: Längsformat
  Verlegemuster: Läuferverband
- Gestaltungspflaster, Granitgroßstein 16/16 cm und 24/16 cm, gebundene Bauweise
  Farbe: 3-Anteile hellgrau, 3 - Anteile dunklegrau, 2-Anteile gelbgrau

Einfassungen

- Granitbord, 15/20-40/100, hellgrau

Ausstattungen

- Sitzbank aus Holz und Stahl mit Rückenlehne
  Holzauflage naturfarben, RAL 7015 Schiefergrau
- Sitzbank aus Holz und Stahl mit Rücken-/Armlehne
  Holzauflage naturfarben, RAL 7015 Schiefergrau
- Senioren-Sitzbank aus Holz und Stahl mit Rücken-/Armlehne
  Holzauflage naturfarben, RAL 7015 Schiefergrau
- Abfalleimer aus Stahl, 60 Liter
  pulverbeschichtet RAL 7015 Schiefergrau, z.B.Abfallhai, Fa. Anta Swiss AG

Beleuchtung

- Aufsatzleuchte
  Typ Shuffle, Fa. Schréder mit integrierter Weihnachtsbeleuchtung, ggf. WLAN Funktion

Entwässerung, Ver-/ Entsorgungseinrichtungen

- Sinkkasten Planung
- Sinkkasten Bestand
- Wasserschieber Bestand
- Schachtdeckel Bestand
- Zweizeiler zur Wasserführung (siehe Schnitt)
  Granitbord und Granitgroßsteinpflaster 16/16 cm
- Gas-/ sonstige schieber Bestand

Vegetation

- Baum Planung
  mit Unterflursystem begehbar, Fa. Humberg, 3x3m gepflastert
- Baum Bestand
  mit Gitterrost
- Pflanzfläche (Stauden/Sträucher)

Kennzeichnung


- 4.0 Bemaßung in Metern
- 2% Gefälle
- 308.50 Geländehöhe Planung ü.NN.
- 308.00 Geländehöhe Bestand ü.NN.
- Sondernutzungsflächen
- Über-/Unterbaute Freiflächen
- Fläche Privat
- Außenbestuhlung Gastronomie

Gestaltungsplan

Breite Gasse

BAUABSCHNITT3

ÜBERSICHTSPLAN M 1:5.000

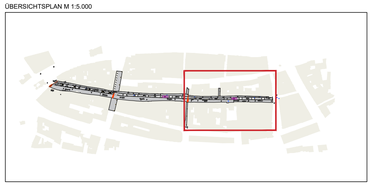

STADTPLANUNGSAMT NÜRNBERG					
PLANUNG ÖFFENTLICHER RAUM					
ABTEILUNG	Stpl/4GS	NÜRNBERG, 16.05.2024			
SACHGEBIET	Stpl/4GS-1				
BEARBEITUNG	Wieder/Meyer				
M = 1:200	PLAN-NR. Stpl/4-1/04/2024	DENGLER AMTSLEITER			
ÄNDERUNGEN					
DATUM	BEARB.	OBJEKT	DATUM	BEARB.	OBJEKT

QUELLE ETRS89-UTM-32N

Copyright © Stadt Nürnberg, Amt für Stadtvermessung und Geoinformation