
Gesamtbearbeitung der Plangrundlage in CARD/1:
Verkehrsplanungsamt Nürnberg, Straßenplanung
Kenzel, Tel.: 78303

Plangrundlage: Amt für Geoinformation und Bodenordnung
Vermessung und Karterung: Geo1 Herr Volt Tel.: 4424
Geobasisdaten: Bayerisches Vermessungsverwaltung
Gedruckt auf Kunststoff als Eigenbedarf von geo1

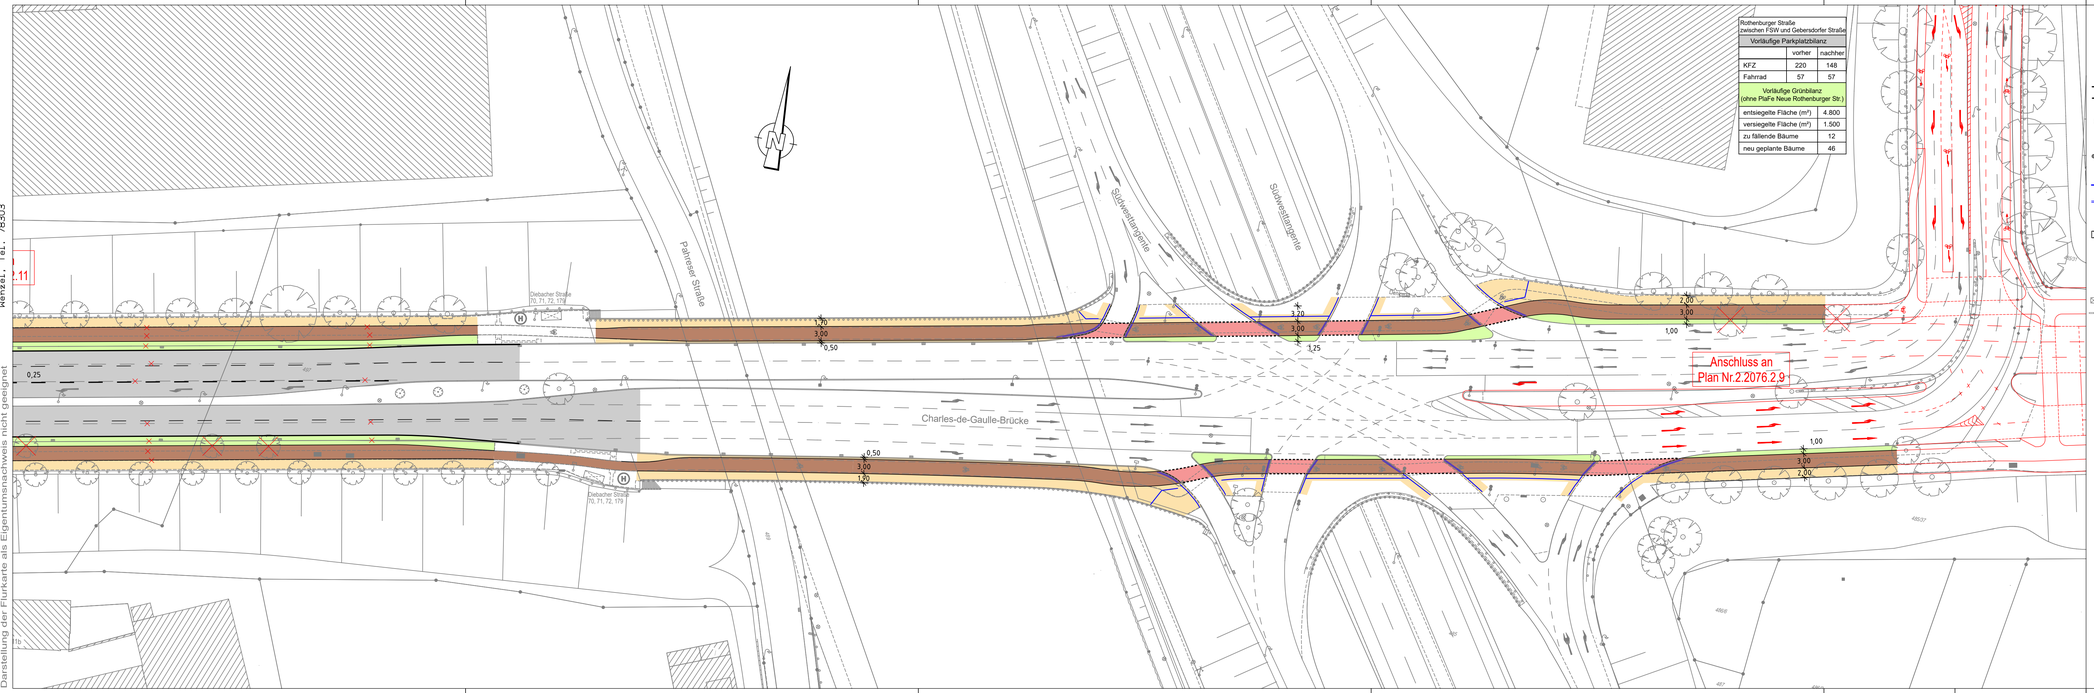

Zeichenerklärung:

Planung

- Hochbord
- Hochbord abgesenkt
- gepl. Baum (Standort nach Spartentage und Prüfung durch Sachkritze)
- mobiler Baum
- gepl. Busch
- gepl. Einfahrt/Ausfahrt
- neue Maststandorte
- LSA mit Blindenausstattung
- Blindenleitsystem gem. Regelbefestigung DIN 32984
- Sperrfelder
- LSA-Maststandort Neu
- Aufmerksamkeitsfeld
- Rampe
- Fahrbahnfläche
- Gehwegfläche
- Überfahrt-Gehweg
- Bordsteinradweg
- Radstreifen/-furt rot eingefärbt
- Parkstandfläche
- sonstige Pflasterfl.
- Grünfläche
- ÖPNV-Spur
- überbauter Substratbereich
- Straßenbahn
- Pflasterfläche
- VAG Wartehalle
- Freizuhalten von Einbauten
- Grunderwerbsfläche
- Rückgabefläche
- Auftragsböschung
- Einschnittsböschung
- Entwässerungsmulde
- erf. Abbruch
- Stützmauer
- Sanierungsfläche SÖR
- Motorradstellplatz
- Fahrradbügel
- überdachte Fahrradständer
- Car-Sharing Stellplatz
- E-Auto Stellplatz

Bestandsaufnahme

- Katasterpunkt
- Gully
- Kanalschacht
- Entwässerungsrinne
- Scheiber
- Unterflurhydrant
- Oberflurhydrant
- Lichtschacht
- Haltestelle
- Mast
- Fahnenmast
- Lampe
- Gassäule
- Schild,Wegweiser
- Litfaßsäule
- Brunnen
- Ampel
- Eingang
- Einfahrt
- Kabelschacht
- Telefonzelle
- Uhr
- Schaltkasten
- Fahrkartenautomat
- Briefkasten
- Automat
- Zaun
- Mauer
- Stufzmauer
- best. Gebäude
- Baum
- Wiese
- Wald
- Friedhof
- Glascontainer, Altkleider

Vorplanung

VERKEHRSPLANUNGSAMT STRASSENPLANUNG
NÜRNBERG

ABTEILUNGSLEITUNG	gez. i.V. Krause	NÜRNBERG, AM 14.05.2024
BEARBEITUNG	Pfindel (78301)	gez. Jülich
	Wenzel	AMTSLEITER

ÄNDERUNGEN

Lageplan

DATUM	BEARBEITUNG	OBJEKT	M = 1 : 500	2.2500.2.11

Rothenburger Straße
Radschnellverbindung
Nürnberg - Stein - Oberasbach - Zirndorf
zw. Neue Rothenburger Straße und Diebacher Straße

RSV_Nürnberg-Stein-Oberasbach_006 V500_11.PLT vom 11.06.24